SANDY LAKE ALLOTMENT VOL. 14, PG. 35

LOT	NAME	VOL./PG
1	FREDERICK J. OR MARILYN J. EDWARDS 4-3-85 3-1-74	1025/604 907/157
2	G.B. & C.E. GUYAS 5-8-06 7-16-72	1128/640
4	WALTER R. JR. & MARY JANE BRANNON 2-7-2013 11-18-74	914/878
5	2-7-2013	
6-R	C.J. BUTTERBAUGH OR S.J. LOWDEN 11-12-04	
6-AR	MARK A. COOK 11-13-95 9-24-86 4-28-97 11-28-77	1042/825 948/514
7	11-12-04	
8	W.B. ARTHUR 11-7-97	
12	M.G. LUKE SR. OR P. LUKE	8-28-04

REPLAT OF 6, & 6-A VOL. 32, PG. 26

-2.1- FREDERICK J. OR MARILYN J. EDWARDS 4-3-85 10-8-68 1025/604 829/118 .45 Ac.

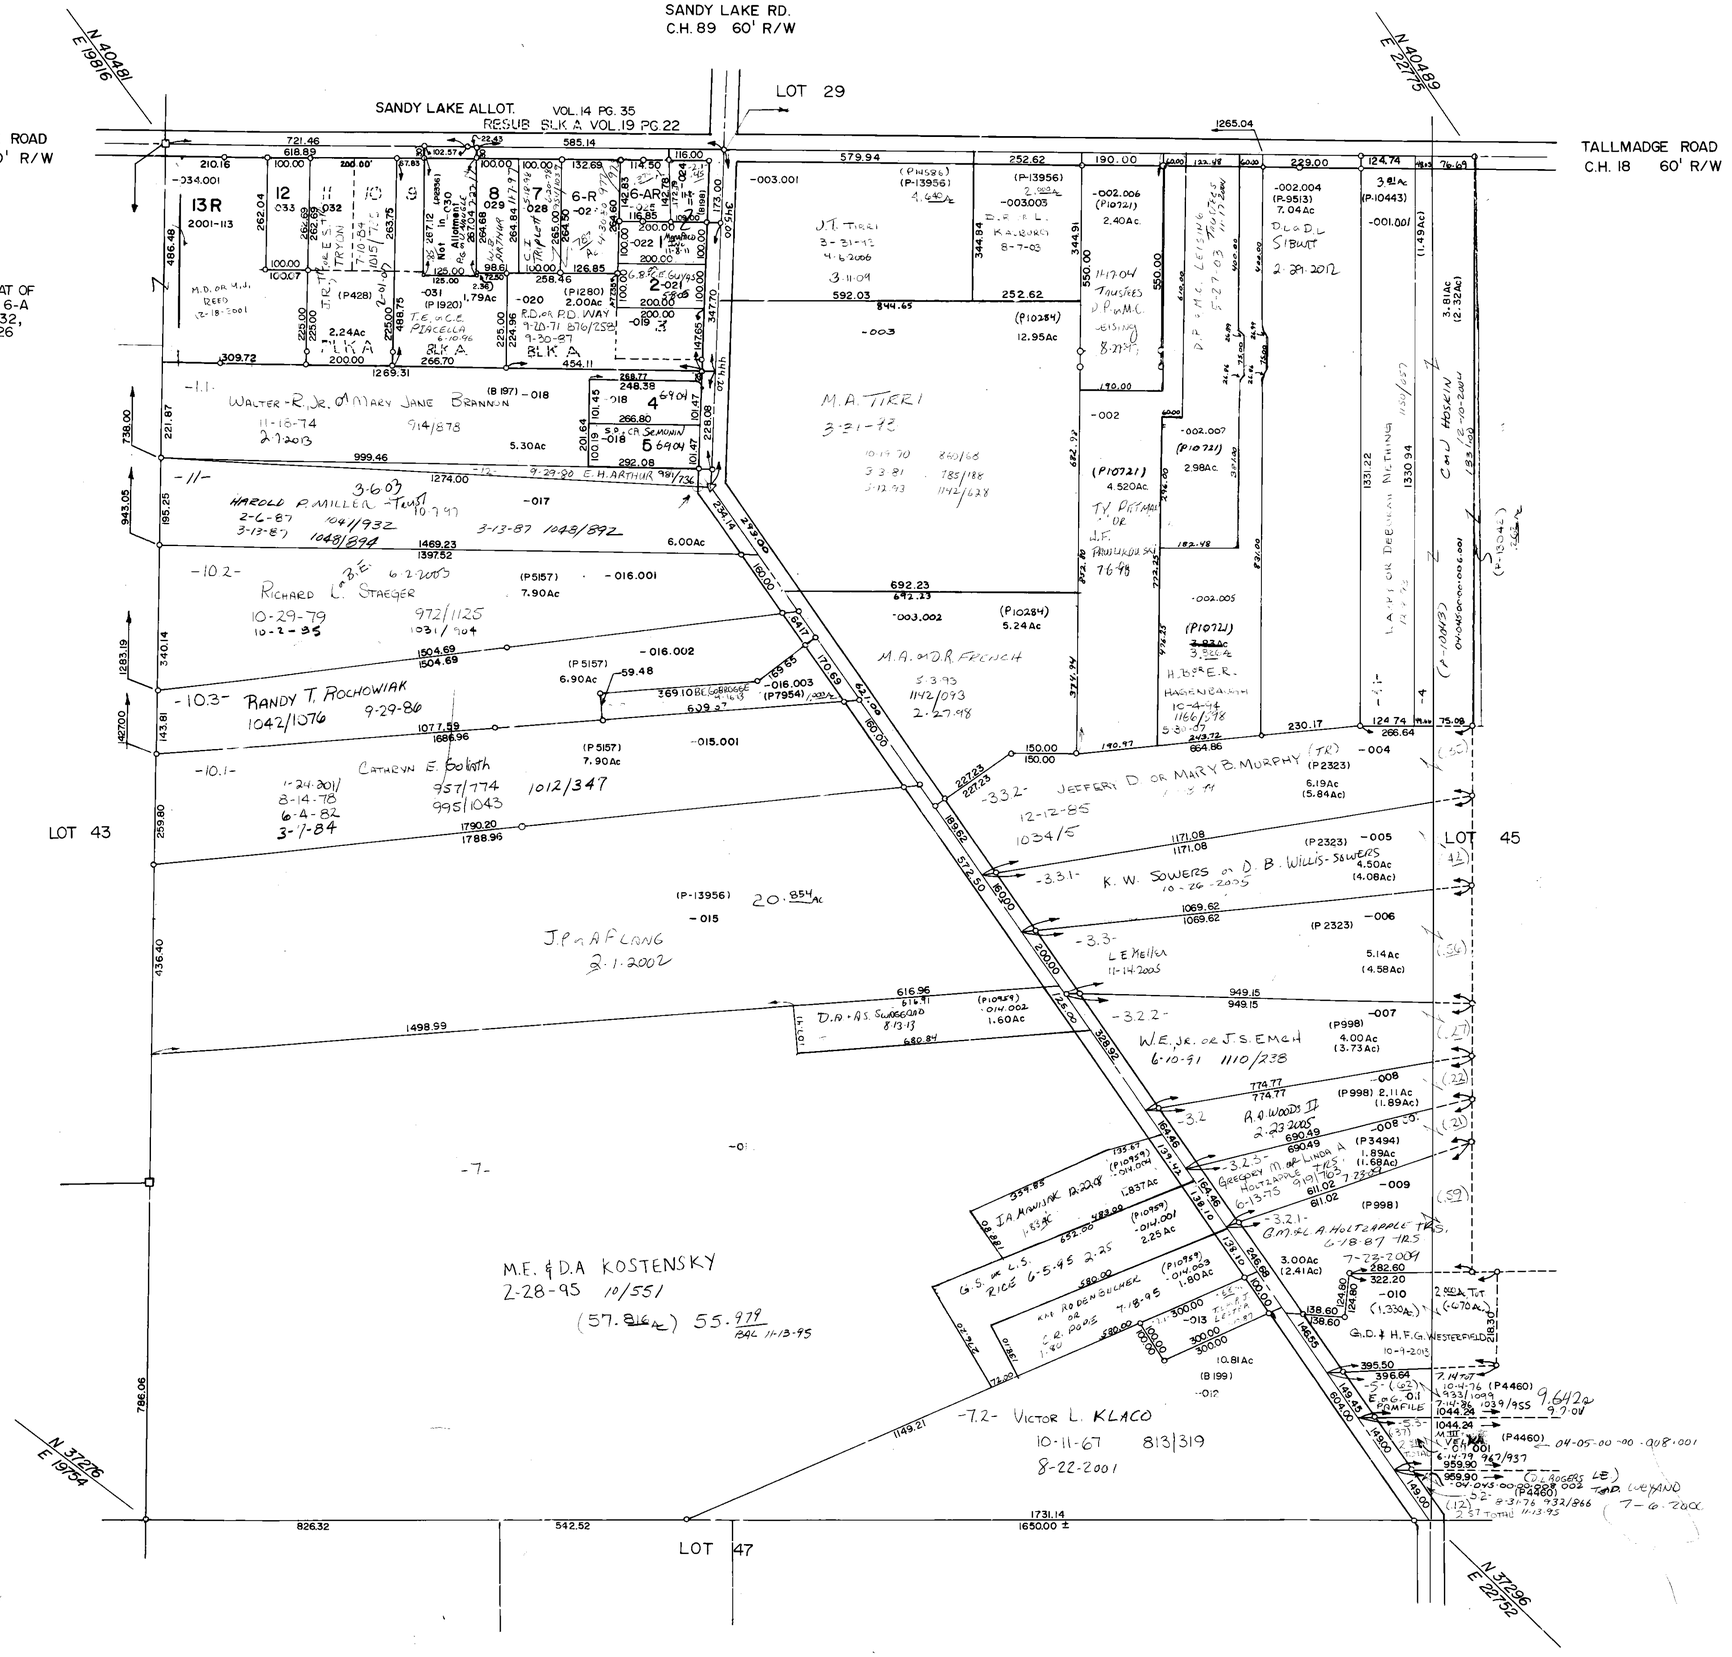

SANDY LAKE RD.
C.H. 89 60' R/W

04-044-00-00-000.000
BRIMFIELD TWP.

SCALE: 1" = 200'

44