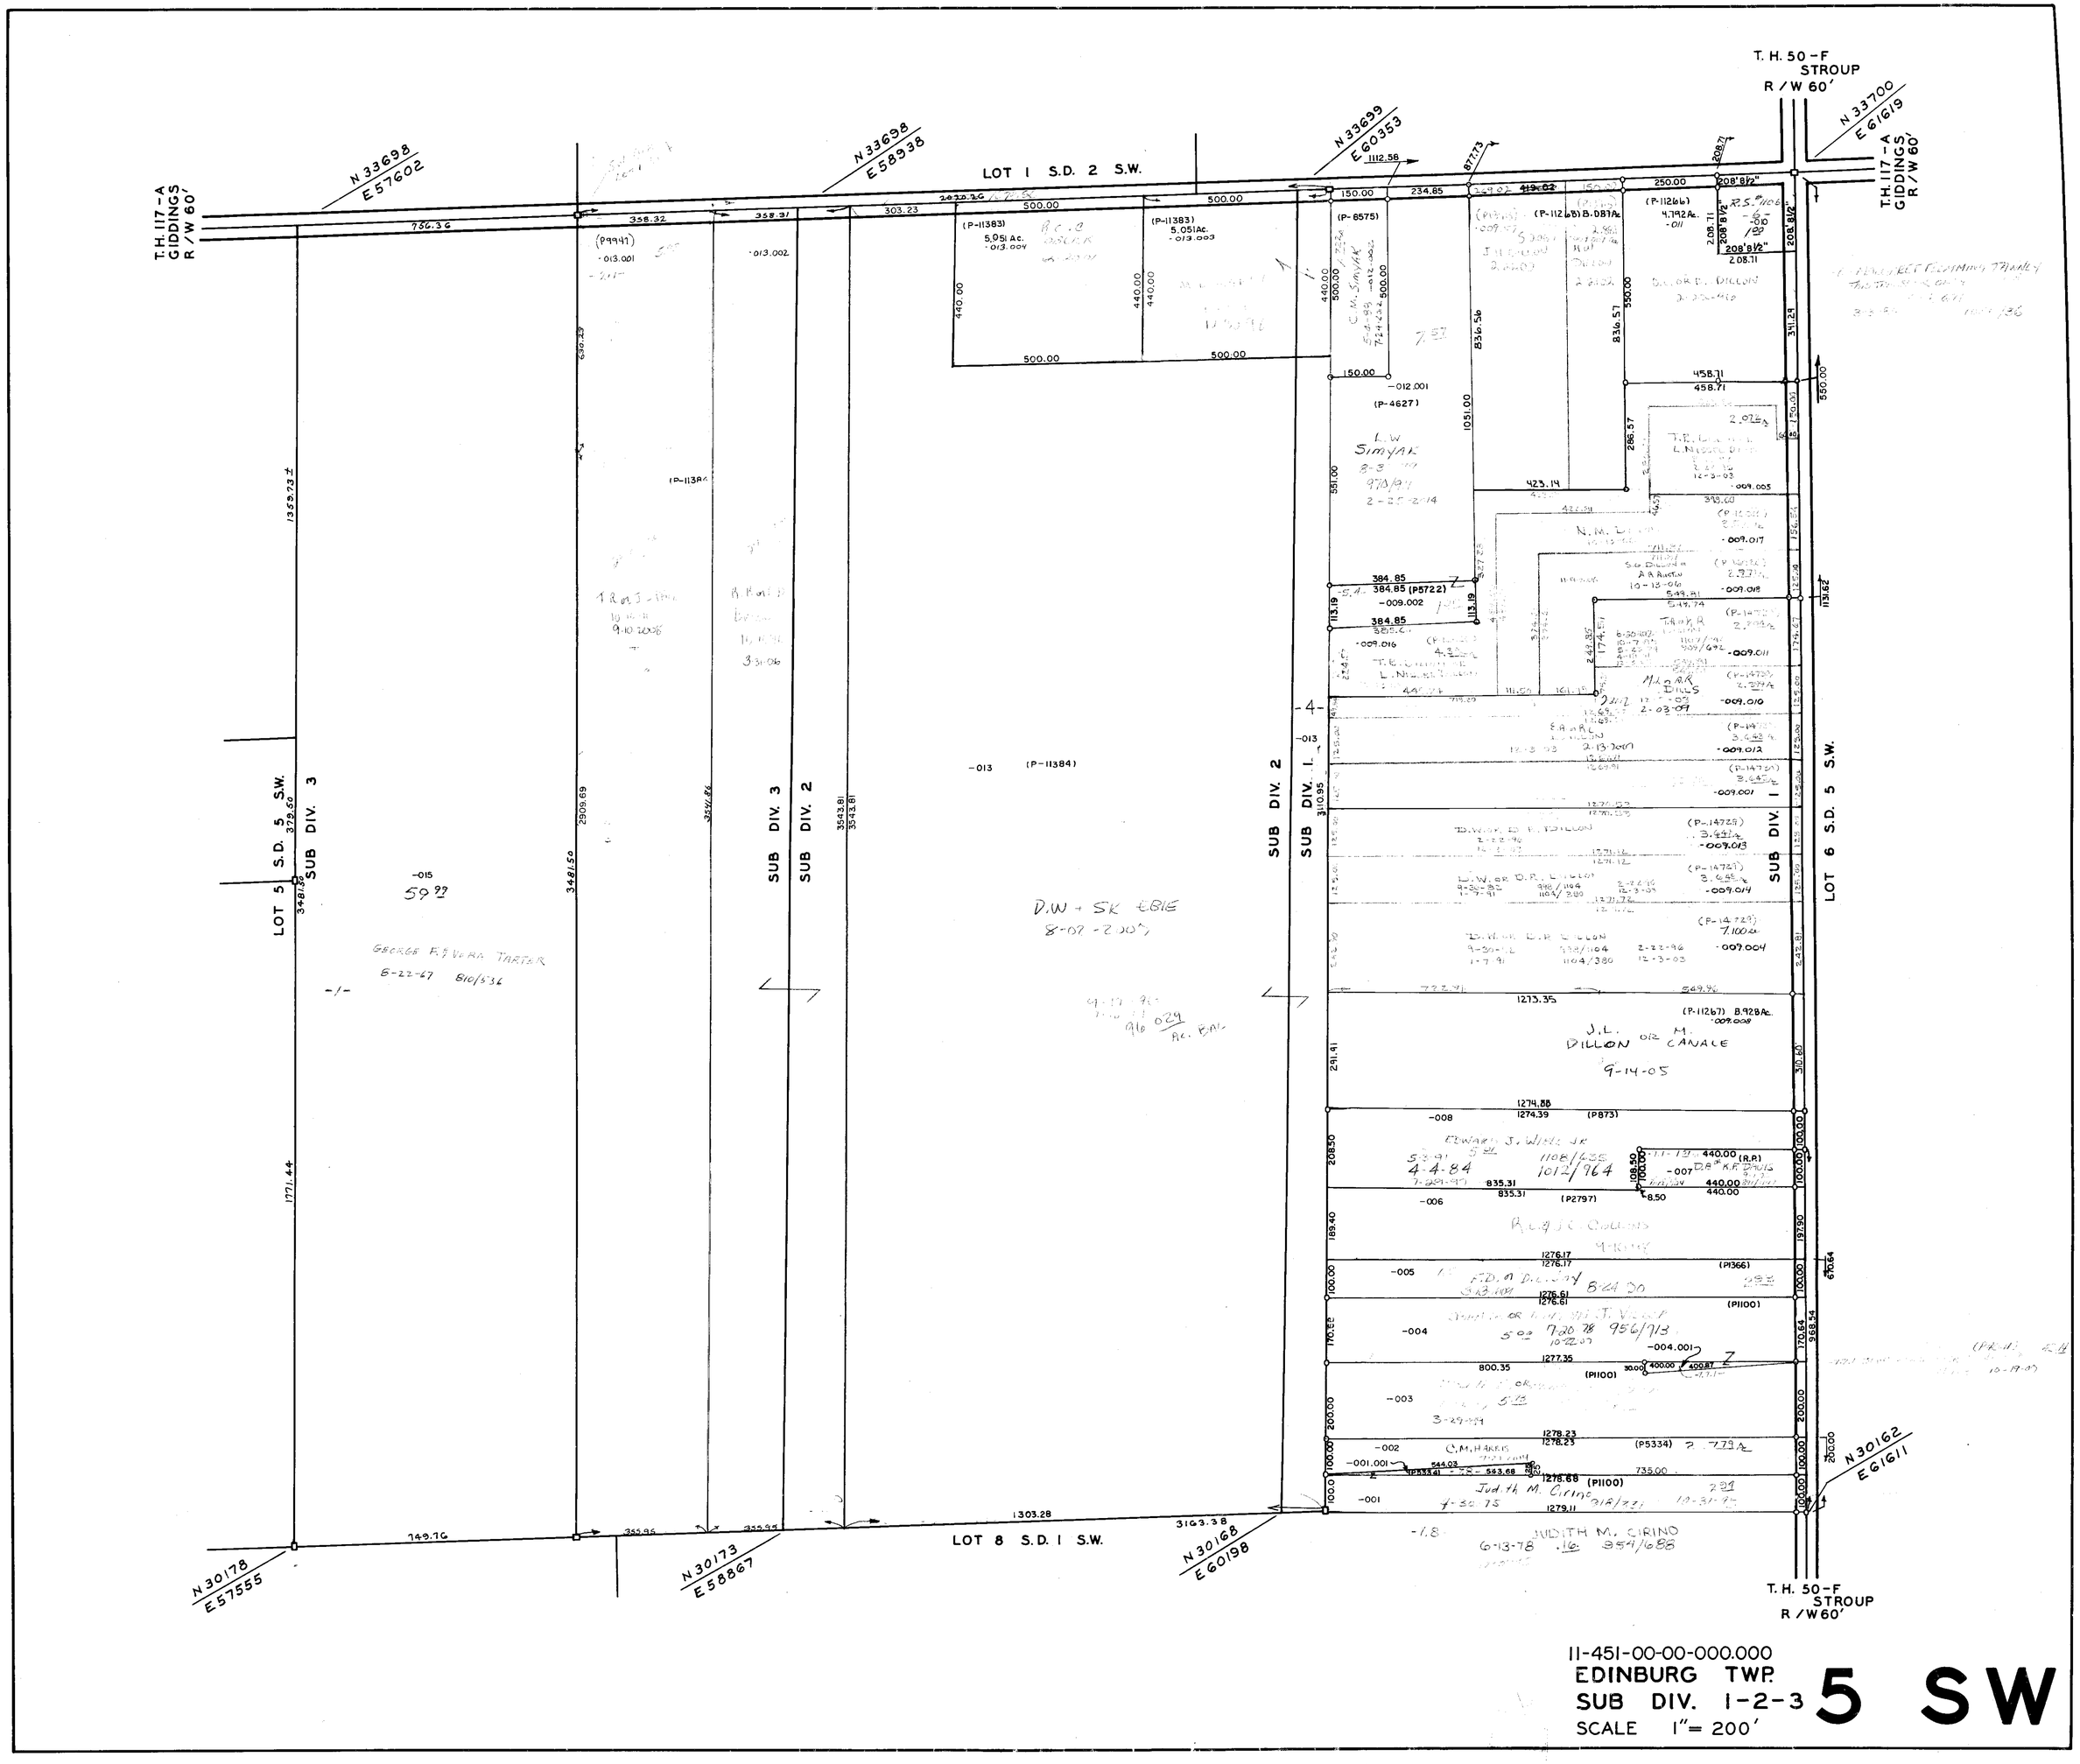
T. H. 50-F STROUP R/W 60'
T.H. 117-A GIDDINGS R/W 60'
N 33698 E 57602
N 33698 E 58938
N 33699 E 60353
N 33700 E 61619
LOT 1 S.D. 2 S.W.
LOT 5 S.D. 5 S.W.
SUB DIV. 3
SUB DIV. 2
SUB DIV. 1
LOT 6 S.D. 5 S.W.
LOT 8 S.D. 1 S.W.
N 30178 E 57555
N 30173 E 58867
N 30168 E 60198
N 30162 E 61611
GEORGE F. & VERA TARTER
8-22-67 810/536
D.W. + SK EBIE
8-07-2007
J.L. OR M. DILLON CANALE
9-14-05
EDWARD J. WIELL JR
4-4-84
1012/964
R.L. & J.C. COLLINS
F.D. & D.L. JAY
8-24-20
7-20-78 956/713
C.M. HARRIS
Judith M. Cirino
JUDITH M. CIRINO
6-13-78 954/688
11-451-00-00-000.000
EDINBURG TWP.
SUB DIV. 1-2-3
SCALE 1"= 200'
5 SW