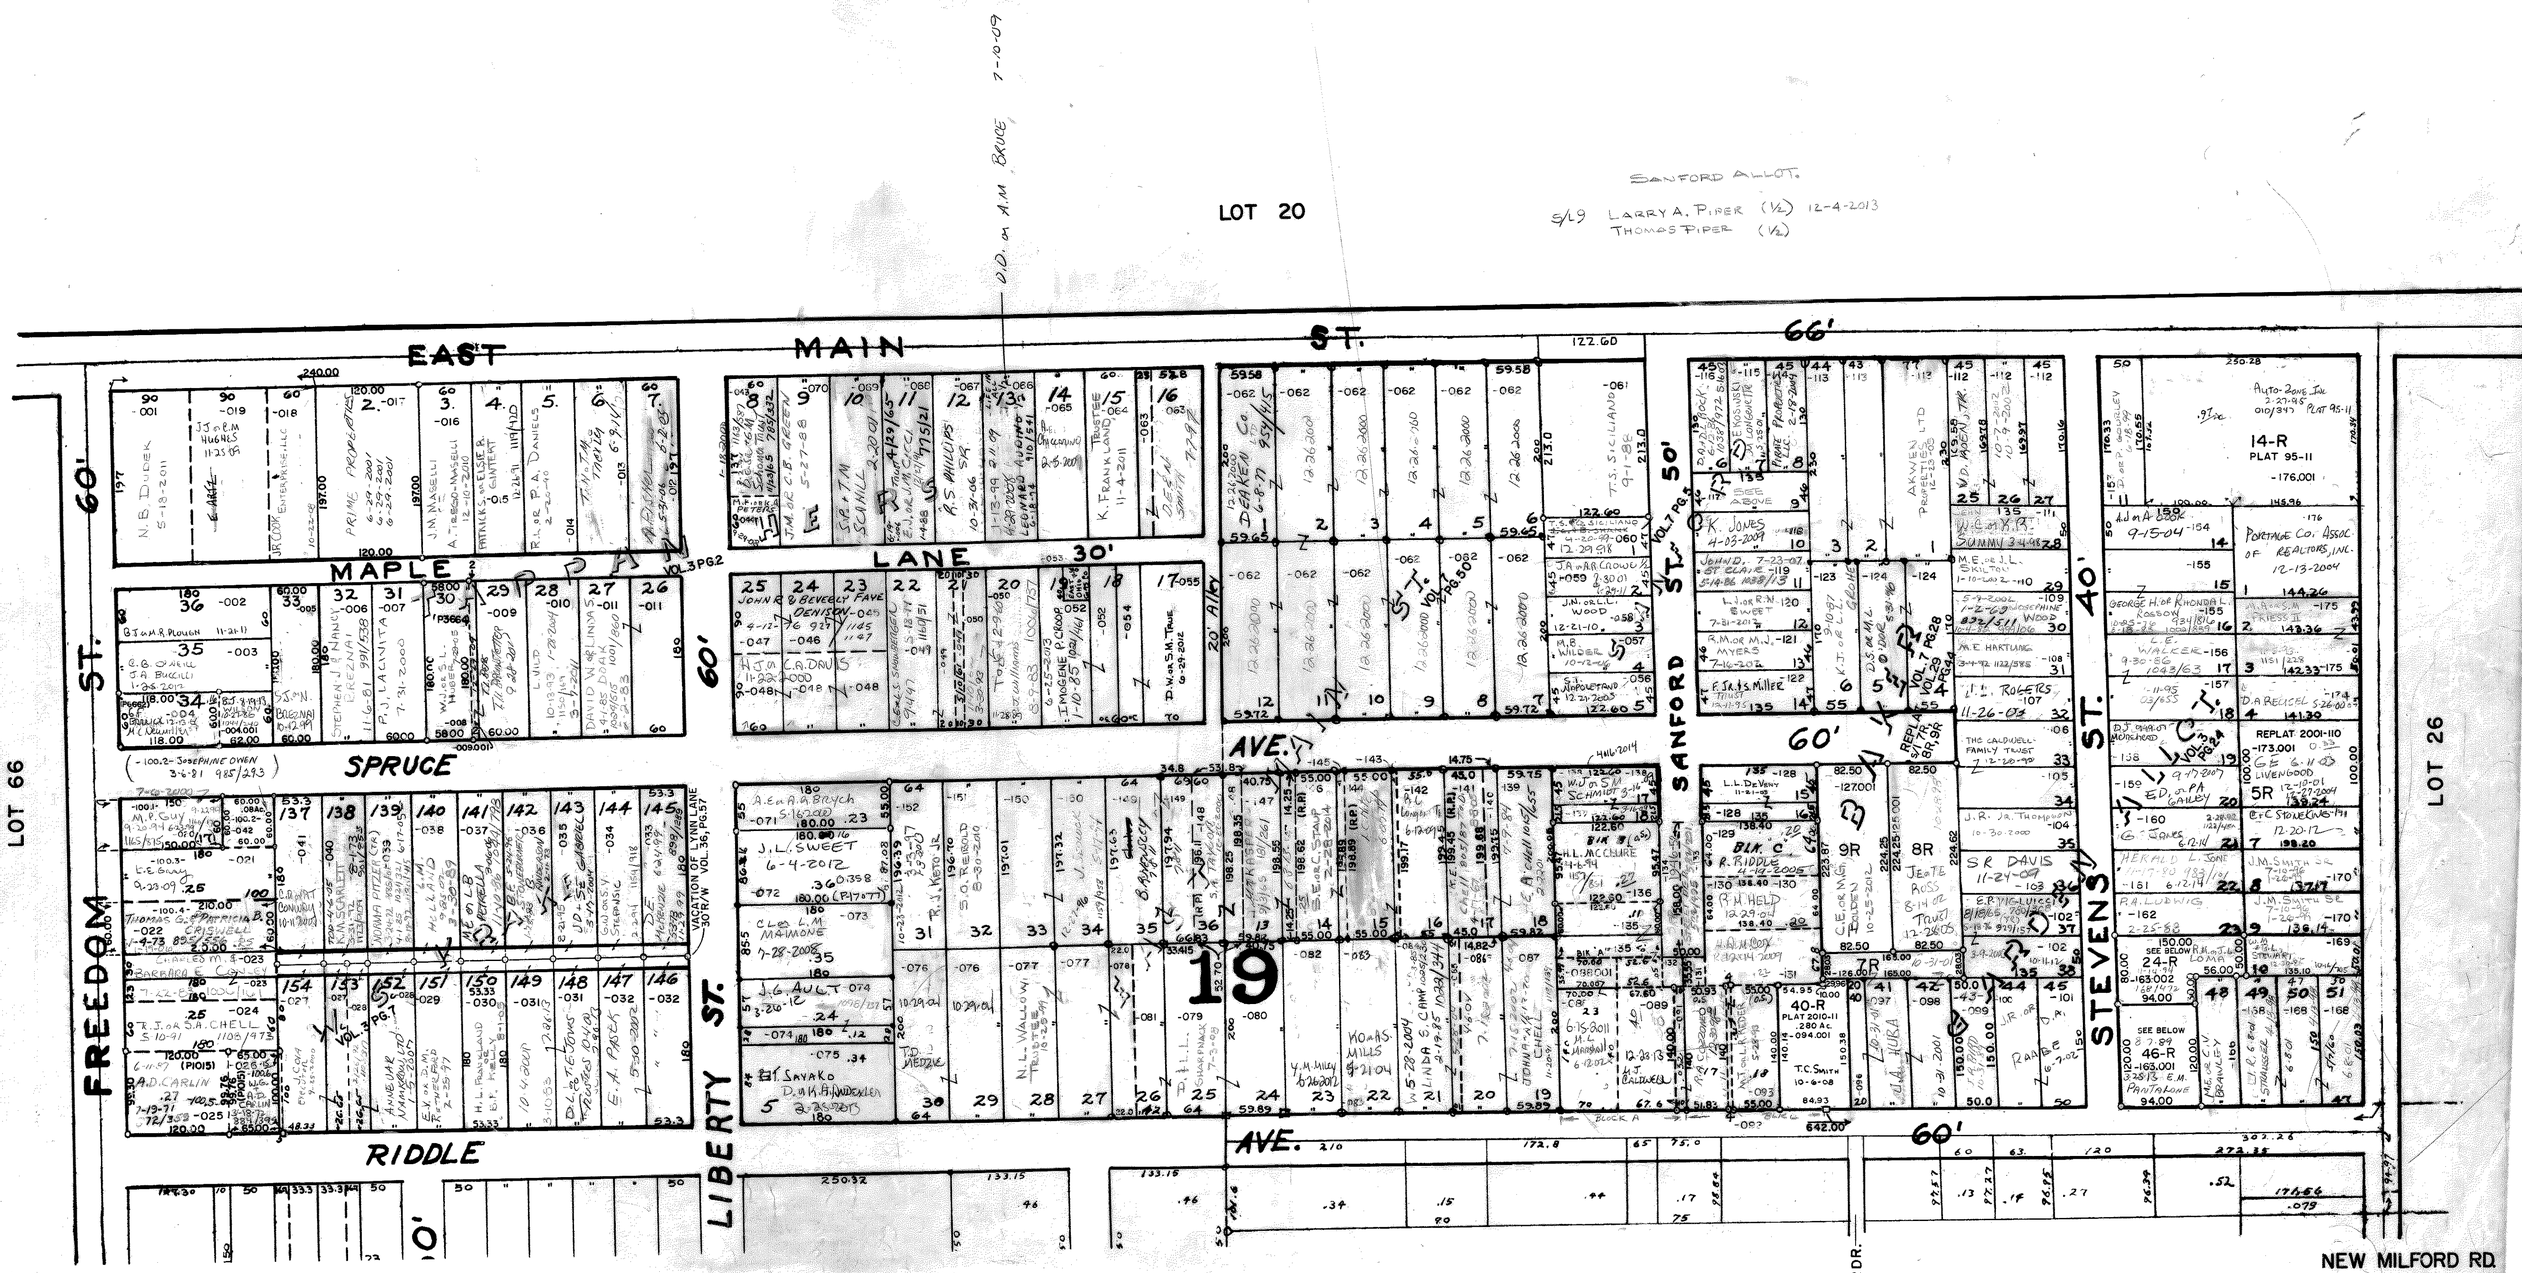

SEE PAGE 19-C

GARDEN ALLOTMENT REPLAT
S/L 24-R & 46-R VOL. 36, PG. 19
24-R B.M. or J.L. LOHR 11-14-94 1168/472
46-R A.A. or E.M. PANTALONE 8-7-89

31-319-10-00-000.000
RAVENNA CITY
SCALE 1" = 100'

19-A S.D.