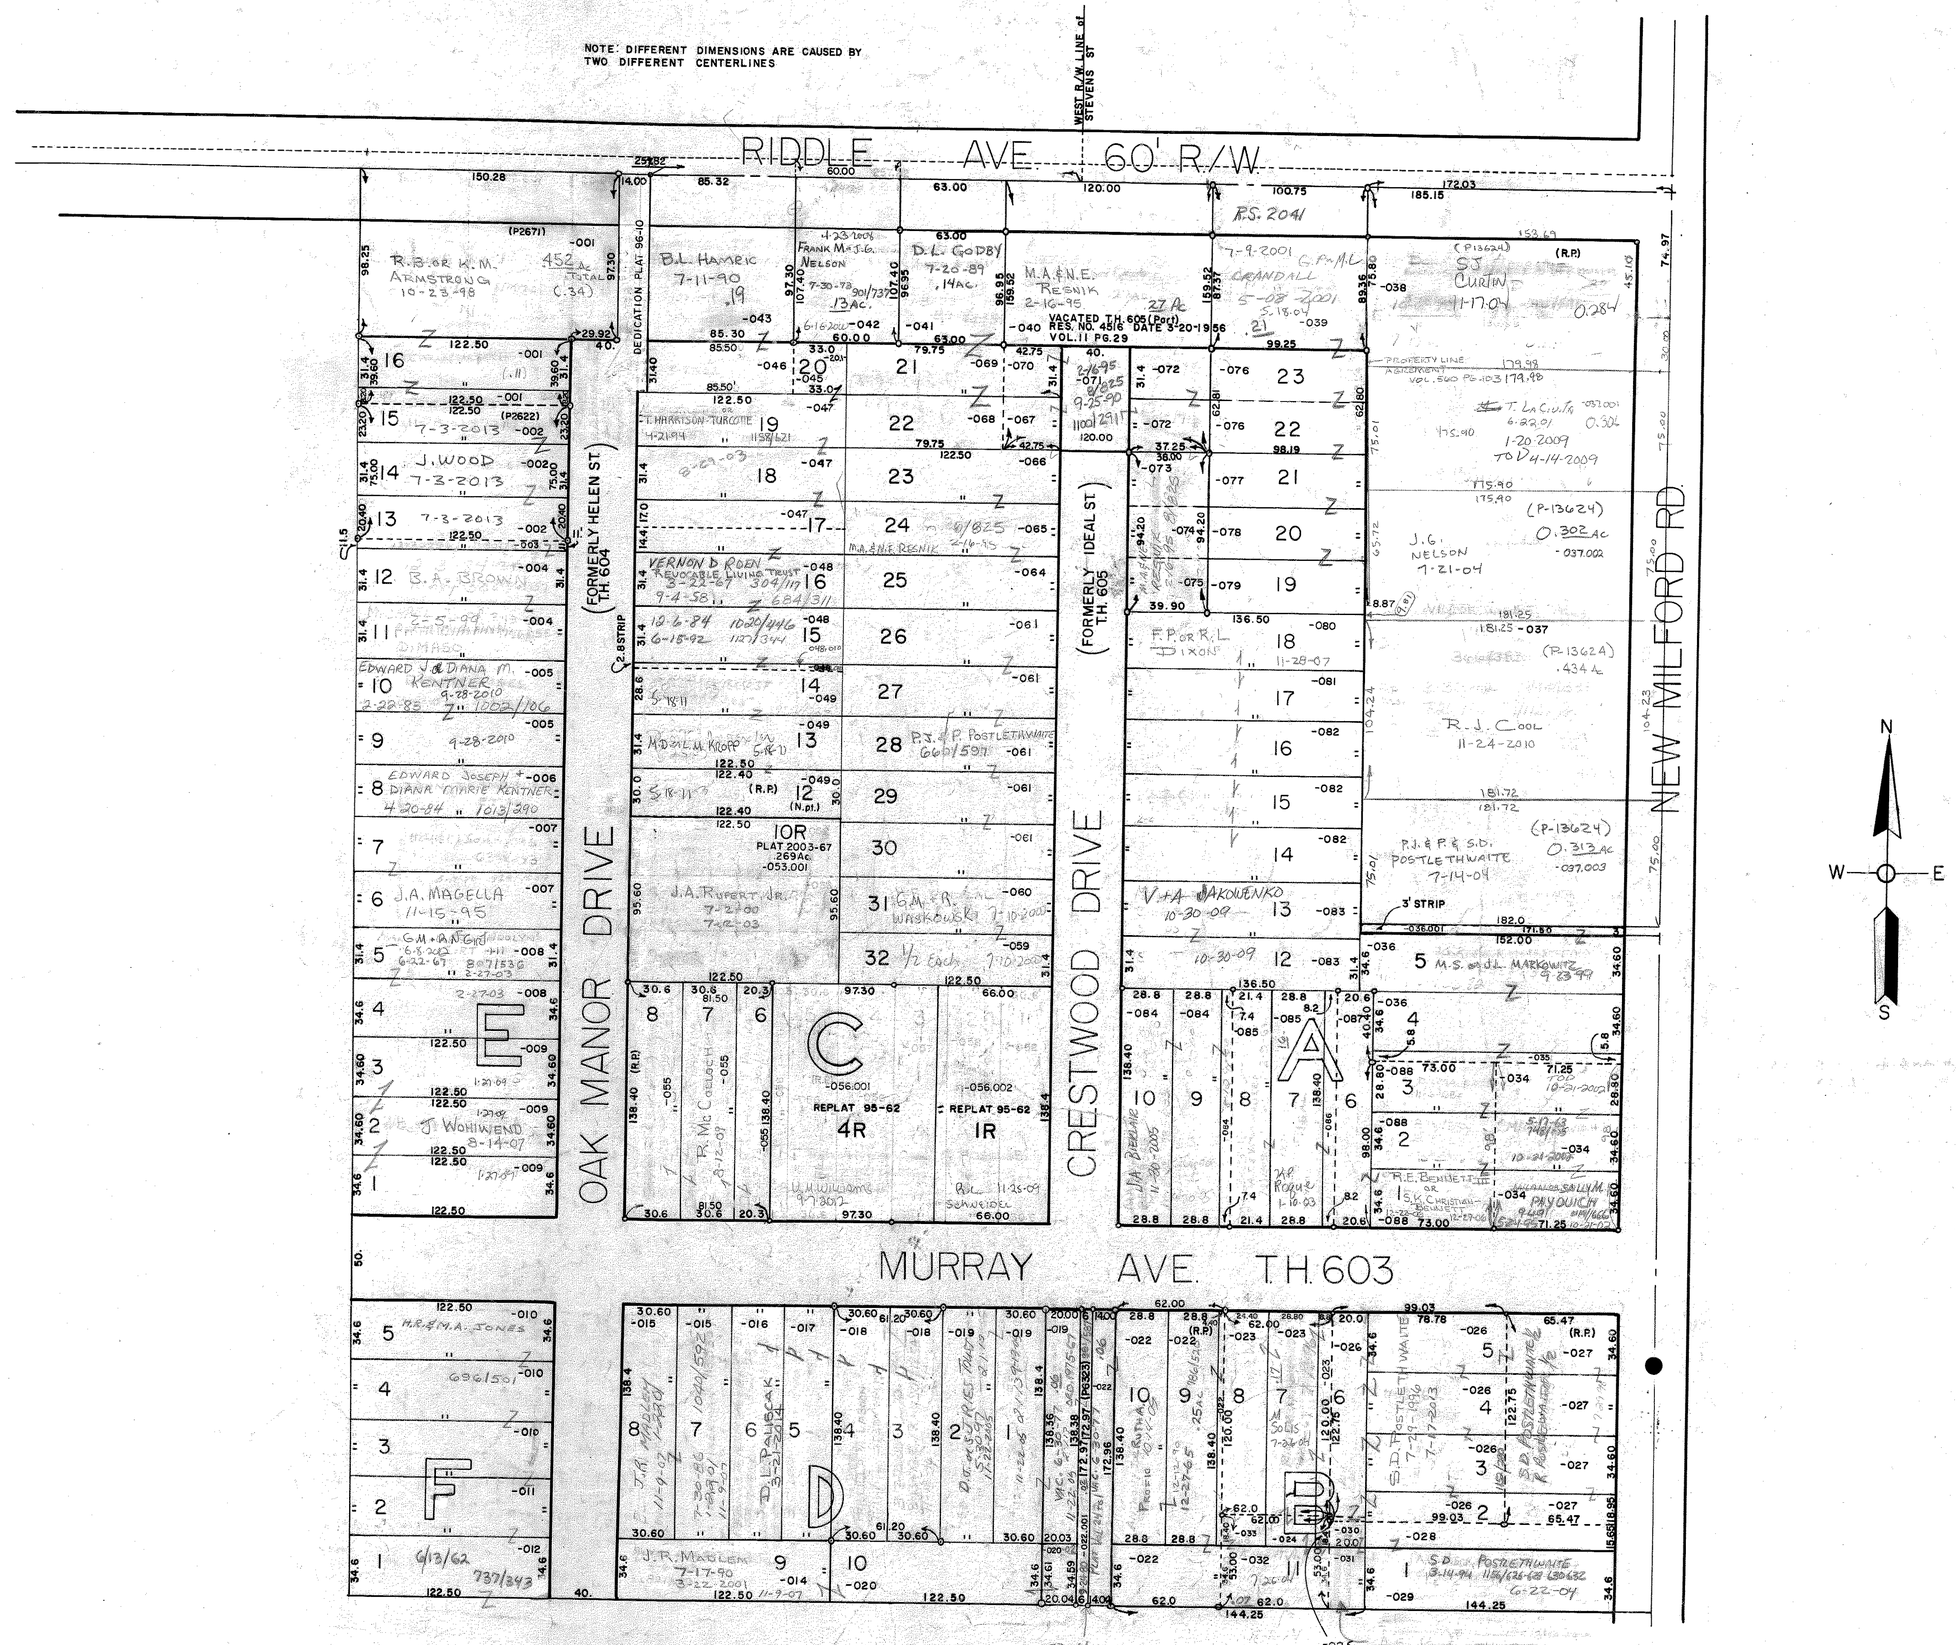

S.D. POSTETHWAITE R. POSTETHWAITE 3-14-94 .19
3-14-94 626
3-14-94 1156/628-630-632

RAVENNA BUILDING COMPANY'S
ALLOTMENT Nº 1 VOL. 4 PG. 12

-022.001
D.J. or S.J. RIES .02 AC
(PART OF VACATED DRIVE)
9-24-80
9-13-05-TOD

-019 " "
S/L 1, 2 & PART OF VAC CRESTWOOD DR

31-319-20-00-000.000
RAVENNA CITY
SCALE 1"=50'

19-BS