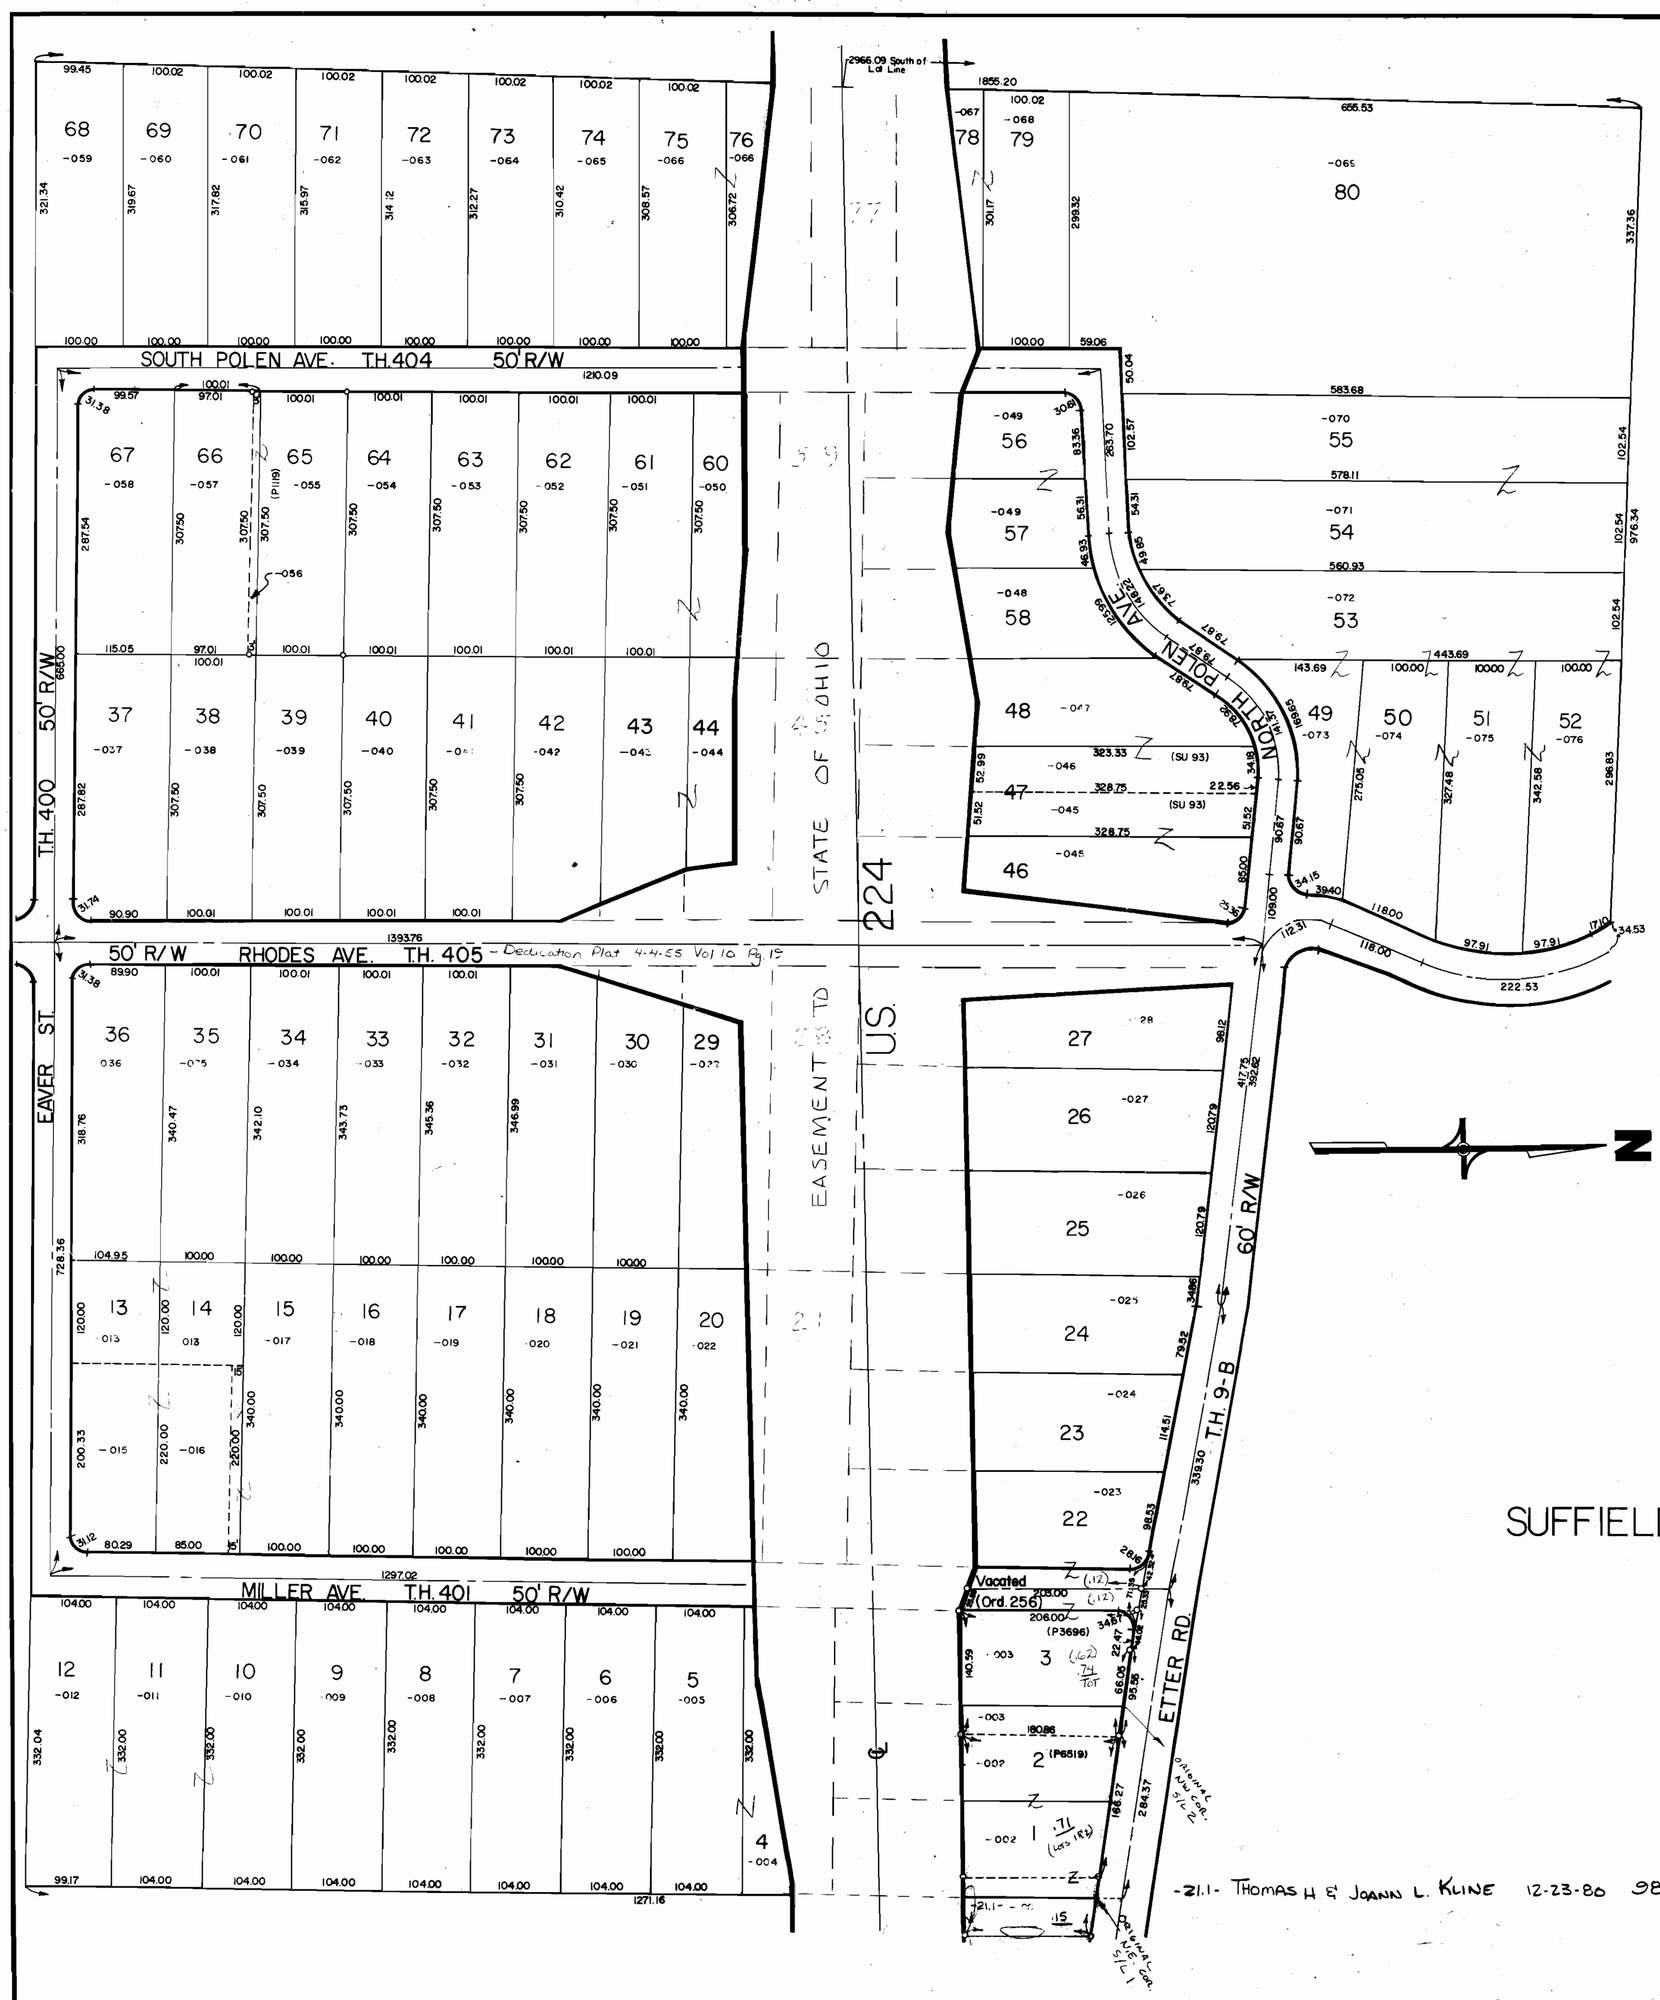

SUFFIELD HEIGHTS ALLOTMENT

OWNER MARTD RHODES

Vol. 9 Pg. 5

LOT	NAME	VOL./PG.
1	EAST 5-2-2000 / WEST THOMAS H. KLINE 12-23-80 / 1-15-75	983/1104 / 915/984
2	EAST 3-2-2000 / WEST 1-25-81	988/349
3	DONALD E. KLINE 1-15-75	915/982
4	3-11-69	835/279
5	W.L. OR J.F. SMITH 1-20-95	03/642
6	A.L. & M.M. FOX 6-26-61	725/630
7	ROBERT C. JR. OR DOROTHY L. ALLISON 8-3-83	1000/547
8	WALKER FAMILY REV. LIVING TRUST 3-26-08 5-23-78	953/821
9	3 S 2002 S. FRANCIS 88-84 12-1-92	1134/804 1016/795
10	WINOFOOT RENTAL + DEV. CO. INC	11-30-00
11		11-30-00
12		11-30-00
13	WEST D.M.J.N. GREGORY 11-2-98 6-28-96 / EAST 1-2-2000 W.E. HOFFERT	12-04-01
14	EAST / WEST R.D.J.N. GREGORY 11-2-98 6-28-96 (CT) / HIS OR HER PT.	672/301
15	11-8-2013	1029/980 664/637
16	D.M. WALKS	4-26-11
17	D.J., JR. OR L.L. WEISEND 1-18-91	1104/854
18	GEORGE A. OR COLLEEN S. TAYLOR 2-22-83 5-22-62	1019/393 736/476
19	R.B. MURRAY 9-10-92	1131/540
20	H.B. & L. GREGORY TRUST 12-22-00 2-27-01	720/451
21		
22	D.J. OR B.S. FERRELL 1-7-94	1153/953
23	S.J. OR S.G. BUNKOT 4-26-96 5-18-00	
24	J.D. REEVES OR A.L. ADOLPH-REEVES 3-17-06	
25	J.A. OR L.B. STAYER 8-15-2000 8-29-03	2-15-2000
26	W.M. OR C.G. MIHALIK 11-8-93	1151/317
27	D.L. EBIE 4-9-91	1107/578
28		
29	R.A. OR B.K. HOSKINS 2-1-99	
30		
31		
32		
33	C.A. OR C.L. MILLER 3-29-96	
34	D.R. & M.R. LEWIS 7-10-08	
35	K.J. OR C.V. GOODWIN 10-7-98 8-25-00	4-3-96
36	N.S. LINZEY 12-16-2003	
37	B.L. & P.L. WILSON 5-16-95 4-12-95 25/468	18/367 612/587
38	HELEN A. KOVACS 7-7-64 11-8-72	763/250 894/113
39	D.J. FERRELL	9-16-2013
40	D.L. GOSTLIN 7-10-63 8-30-2005	750/191

LOT	NAME	VOL./PG.
41	L.D. FORD 4-17-89	
42		
43	REOR D.J. HICKOK 9-25-87	
44		
45		
46	W.L. JR. + L.K. CRAMER	9-14-99
47	EAST / WEST 3-16-69	9-14-99 835/448
48	S. OR A.M. SITKO 4-3-12 11-6-64	708/120
49	12-11-2013 4-13-89 12-16-85 6-12-79 D.B. HOOVER, JR OR J.M. CURTIS	1029/81 967/759
50		
51		
52		
53		
54	NANCY C. KUNKLE 5-2-2000 7-2-71 9-1-77	871/403-409 949/1161
55	S.L. KUNKLE 5-2-2000	
56	J.W. + R.D. FERRO LC	7-31-12
57	LC	7-31-12
58	T.O.D. 4-8-02 A.M. ROTHERMAL 4-10-68	820/109
59		
60	H.J. & P.M. SEZI (TR) 8-24-90	8-27-04
61	8-27-04	
62	JOHN F. OR DEBORAH VANKURA TRUST 8-28-86	1041/801 2-7-12
63	W.D. & M.L. CROMLEY	648/07
64	2-10-04 PATRICIA M. PETERS 4-25-85	1026/790
65		
66	NORTH 3 A.J. SEDOROVICH 8-4-2014	1067/921
67	CARL E. & MARGARET E. LEMON 8-28-70	857/426
68	R.L. OR A.L. JOHNSON	5-7-2014
69	P.N. FLETCHER	5-15-2014
70	SHELLY ORMS 8-14-19 10-22-2003 11-27-85	970/114 1033/687
71	DENNY F. & DONNA J. COOLEY 9-8-71	875/423
72	F.W. OR H.M. COOLEY 3-9-77	710/468 943/1152
73	M.B. YEAGER 9-9-88	
74	P. ROBINSON	6-6-2006
75	L. HAVENS 1-3-2000 6-8-66	792/575
76		
77		
78	H.M. MILLER CONSTRUCTION CO. 12-3-96	1045/773
79		
80	M.J. SMITH II OR R. SMITH	5-14-2013

SUFFIELD HEIGHTS ALLOTMENT

VOL. 9 PG. 5

36 028 10-00-000 000
SUFFIELD TWP.
SCALE 1" = 100'

28-A

JB