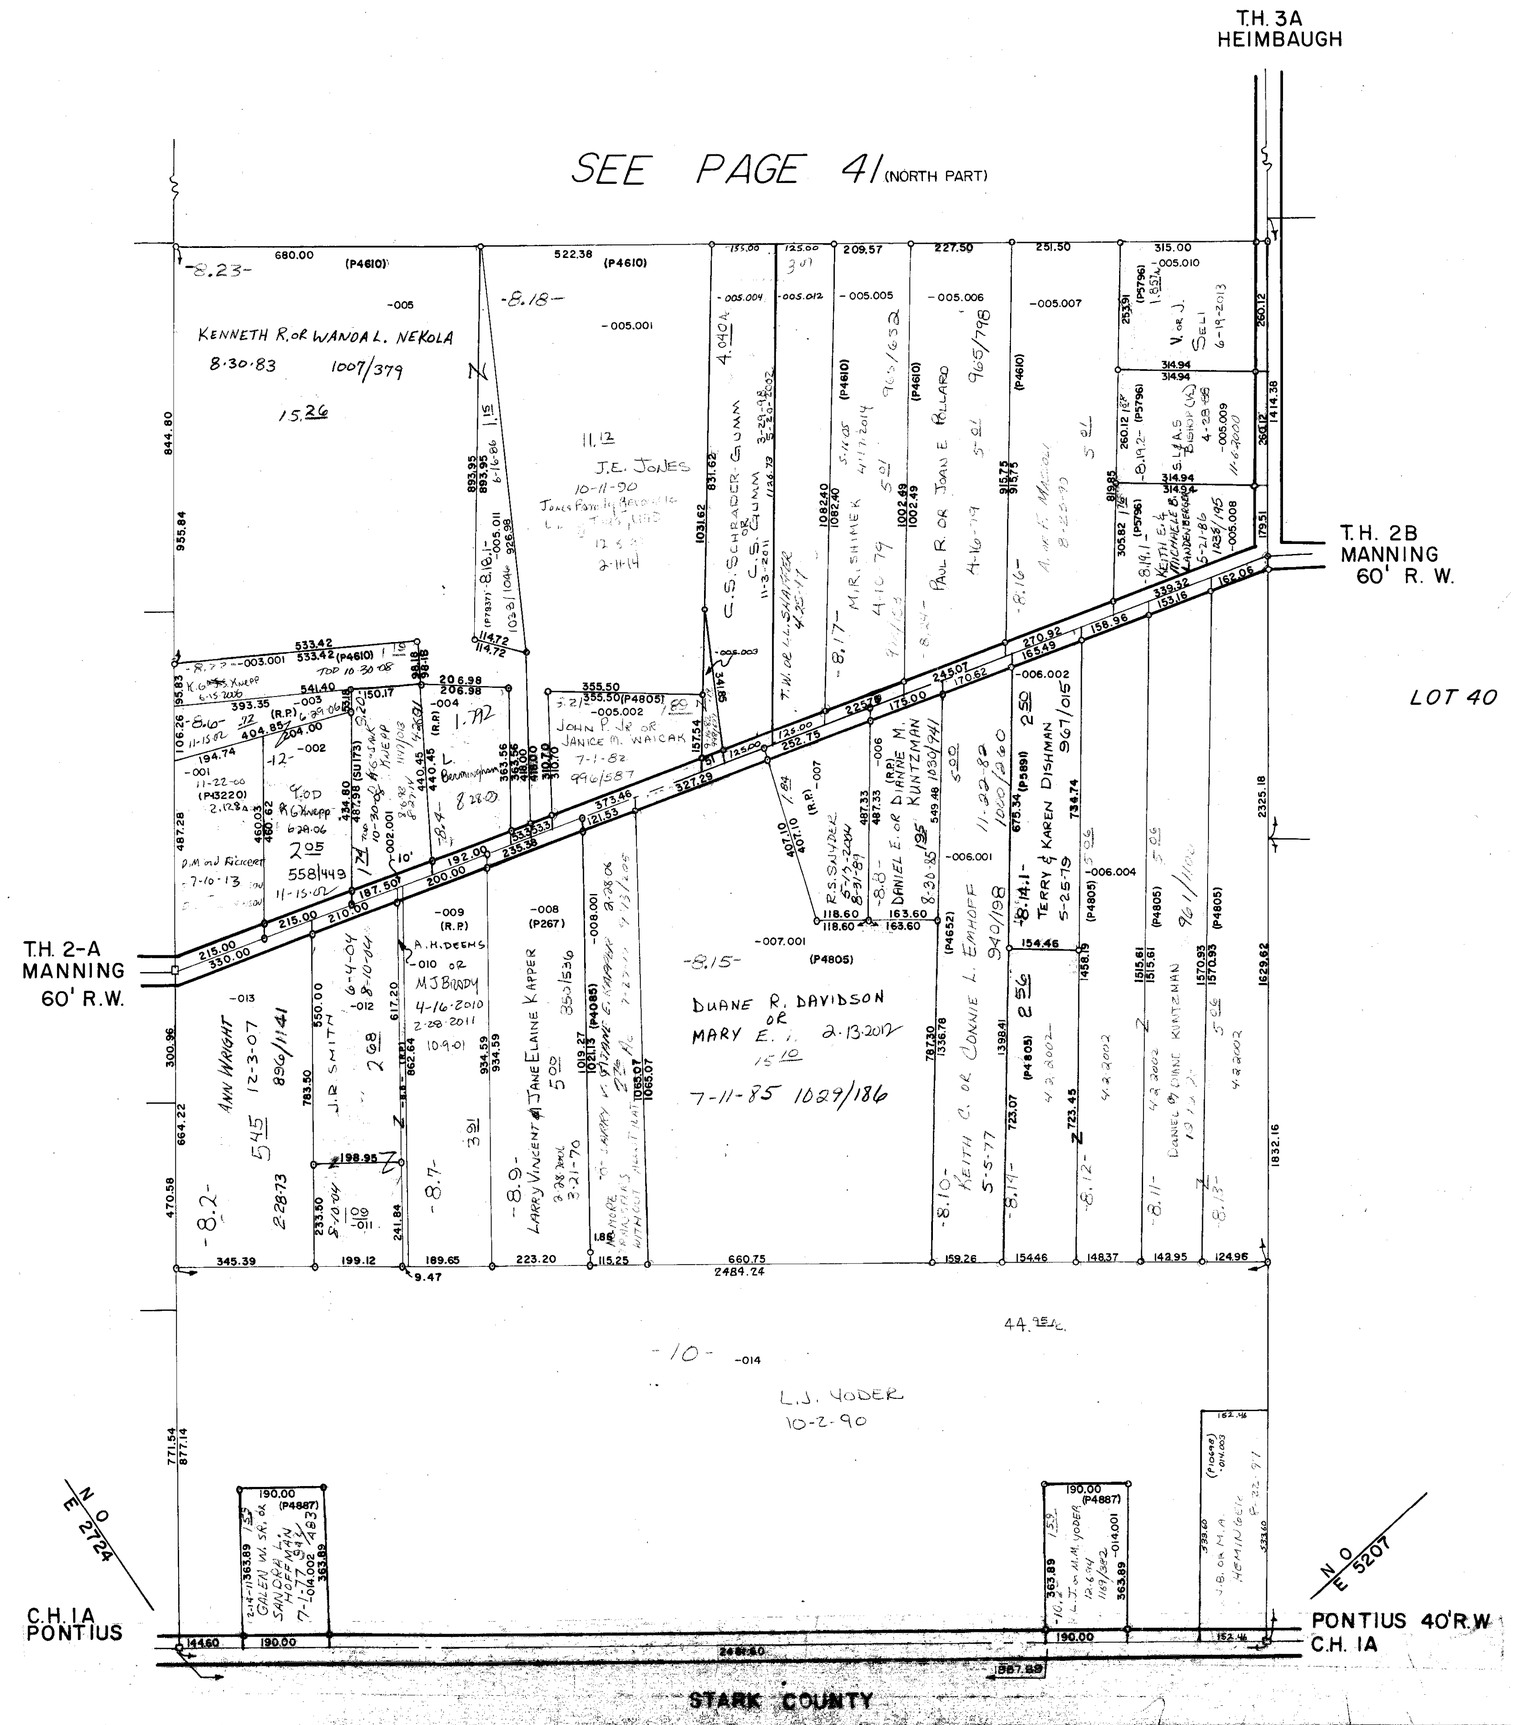

-010
-8.5- J.R. SMITH 3-27-75 317/513 6-18-65 777/189 6-9-04 8-10-04 .19AC.

-8.6- G.Y. & M.L. KNEPP 6-18-65 777/187 .72AC.

36-041-02-00-000.000
SUFFIELD TWP.
SCALE 1" = 200'

41 (SOUTH PART)