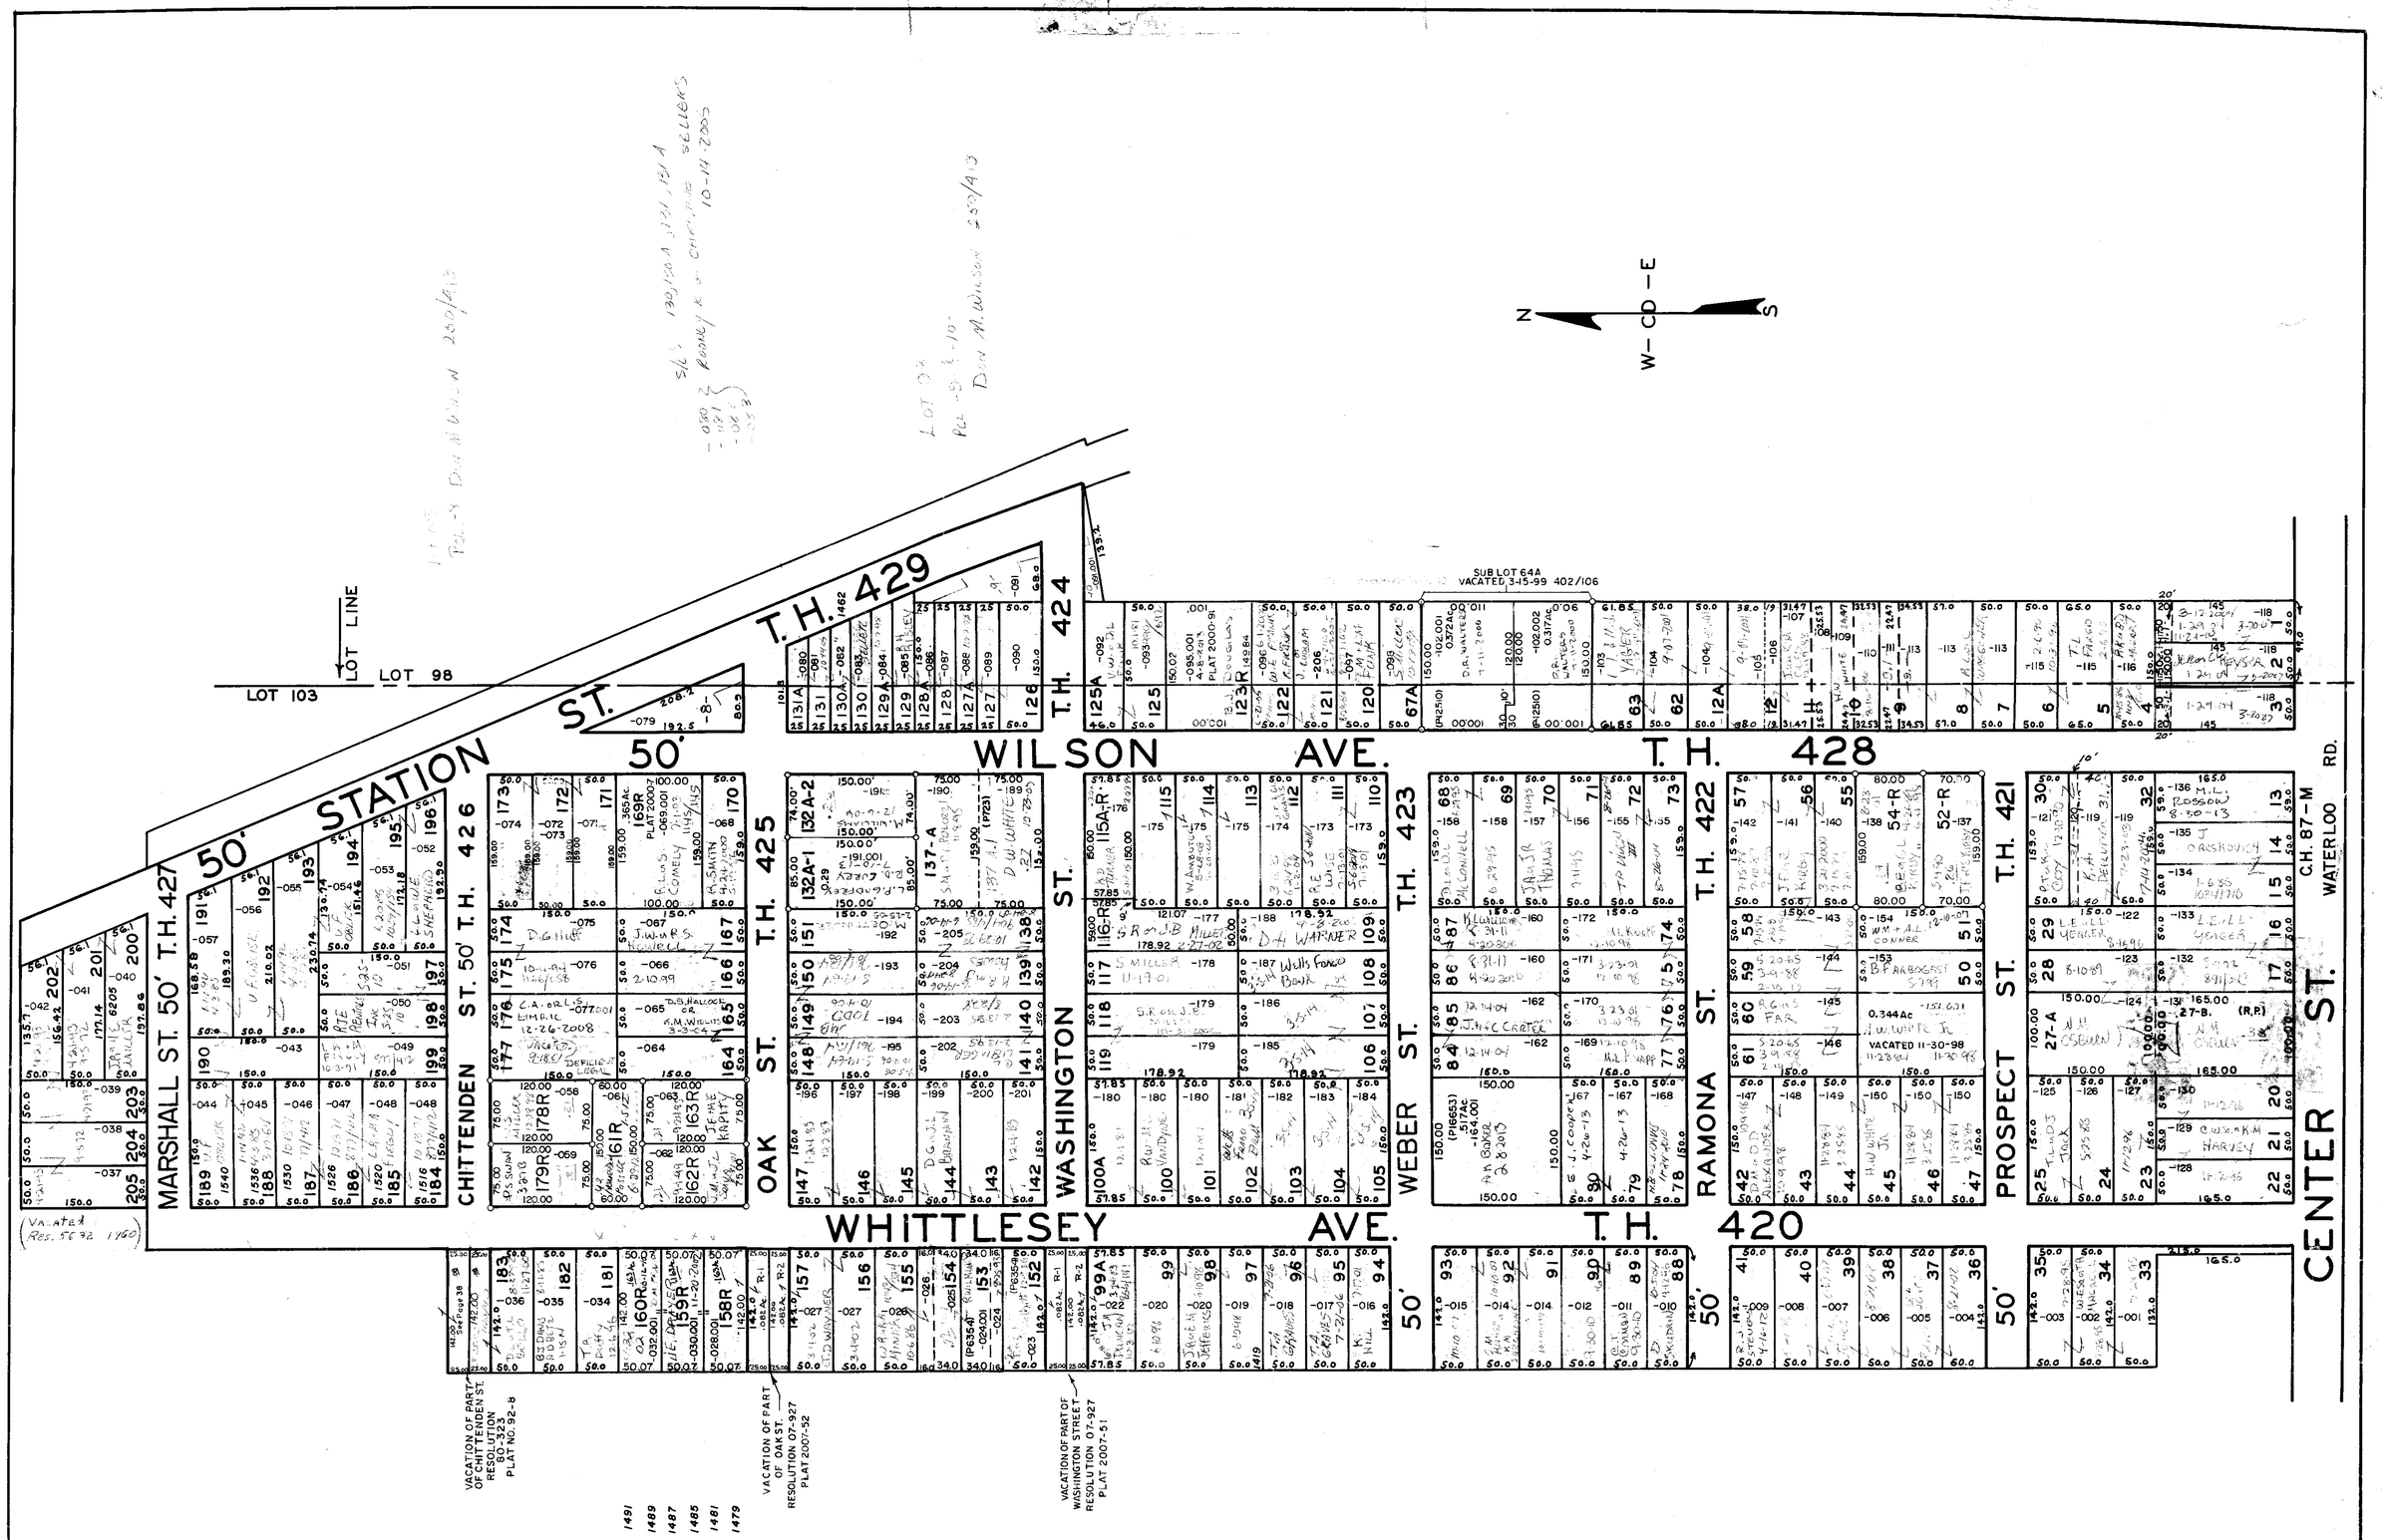

GRANDVIEW PARK ALLOTMENT

VOL. 5 PG. 25-26

(RESUBDIVISION OF LOTS 18, 19, 26, 27, 132 thru 137 incl. VOL. 17 PG. 50)

" " OF LOT 132 A, as 132 A-1 & A-2 VOL. 22 PG. 42

" " OF LOTS 161, 162, 163, 178, 179 & 180 as 161R, 162R, 163R, 178R & 179R Vol. 30 Pg. 31

" " OF LOTS 115-A & 116 as 115A-R & 116-R Vol. 30, Pg. 43

" " OF LOTS 52-R & 54-R VOL. 33, PG. 46

" " OF LOT 64-A PLAT NO. 89-33

" " OF LOTS 158R, 159R, & 160R PLAT 96-35

01-038-10-00-000.000

LOTS 98-103

ATWATER TWP.

SCALE 1"=100'

38A