10D

10-6-77 993/118
OWNER: VACANT LOTS: PORTAGE INVESTMENT & DEVELOPING CO.

	WOODACRES (REPLAT S.L. 19 & PARTS 20 & BLK A.)		VOL. 20 PG. 43
NO.	NAME		VOL. / PG.
1	C. & B. BOBLE		2-7-2011
2	9-11-13 9-20-80 4-2-2005 B.J. LINDEGARDE		981/857
3	2-11-2013 MARY M. HNATH 7-5-73 5-13-2011		900/1048
4	11-4-04 M. J. [illegible]		5-22-2001
5	A.L. MAUCK K.A. POGWIRD		8-29-2005
6	J.A. GINER III		7-25-08
7	R. & A.A. SIMMONS 5-29-2006		4-15-2006
8	R. [illegible] 7-31-87		
9	T.R. & H.M. MCGREW	12-9-92	1135/501

SUMMIT COUNTY

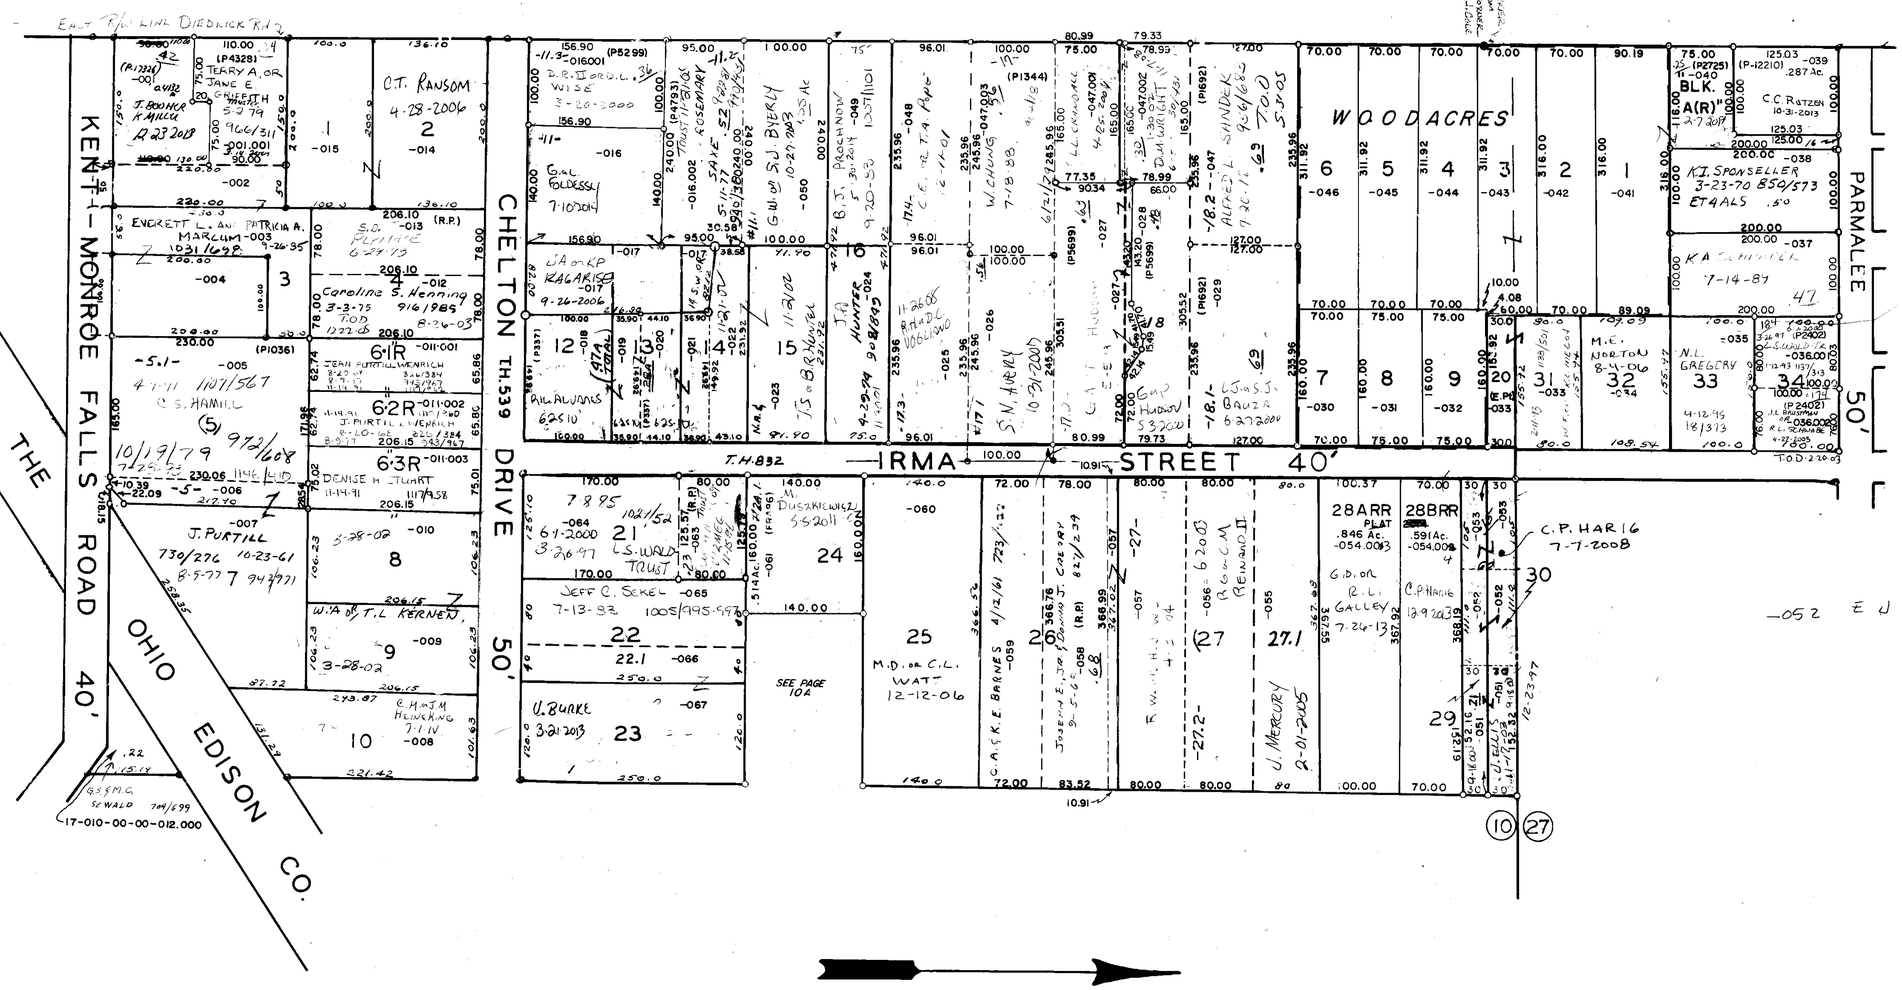

ROSS & PROUSE ACRES ALLOTMENT
VOL. 7 PG. 8-9

SCALE: 1" = 100'

REPLAT S/L 6 PLAT 91-40

LOTS 10 & 27

17-010-40-00-000.000
CITY OF KENT
FRANKLIN TWP.
SCALE 1" = 100'

10D