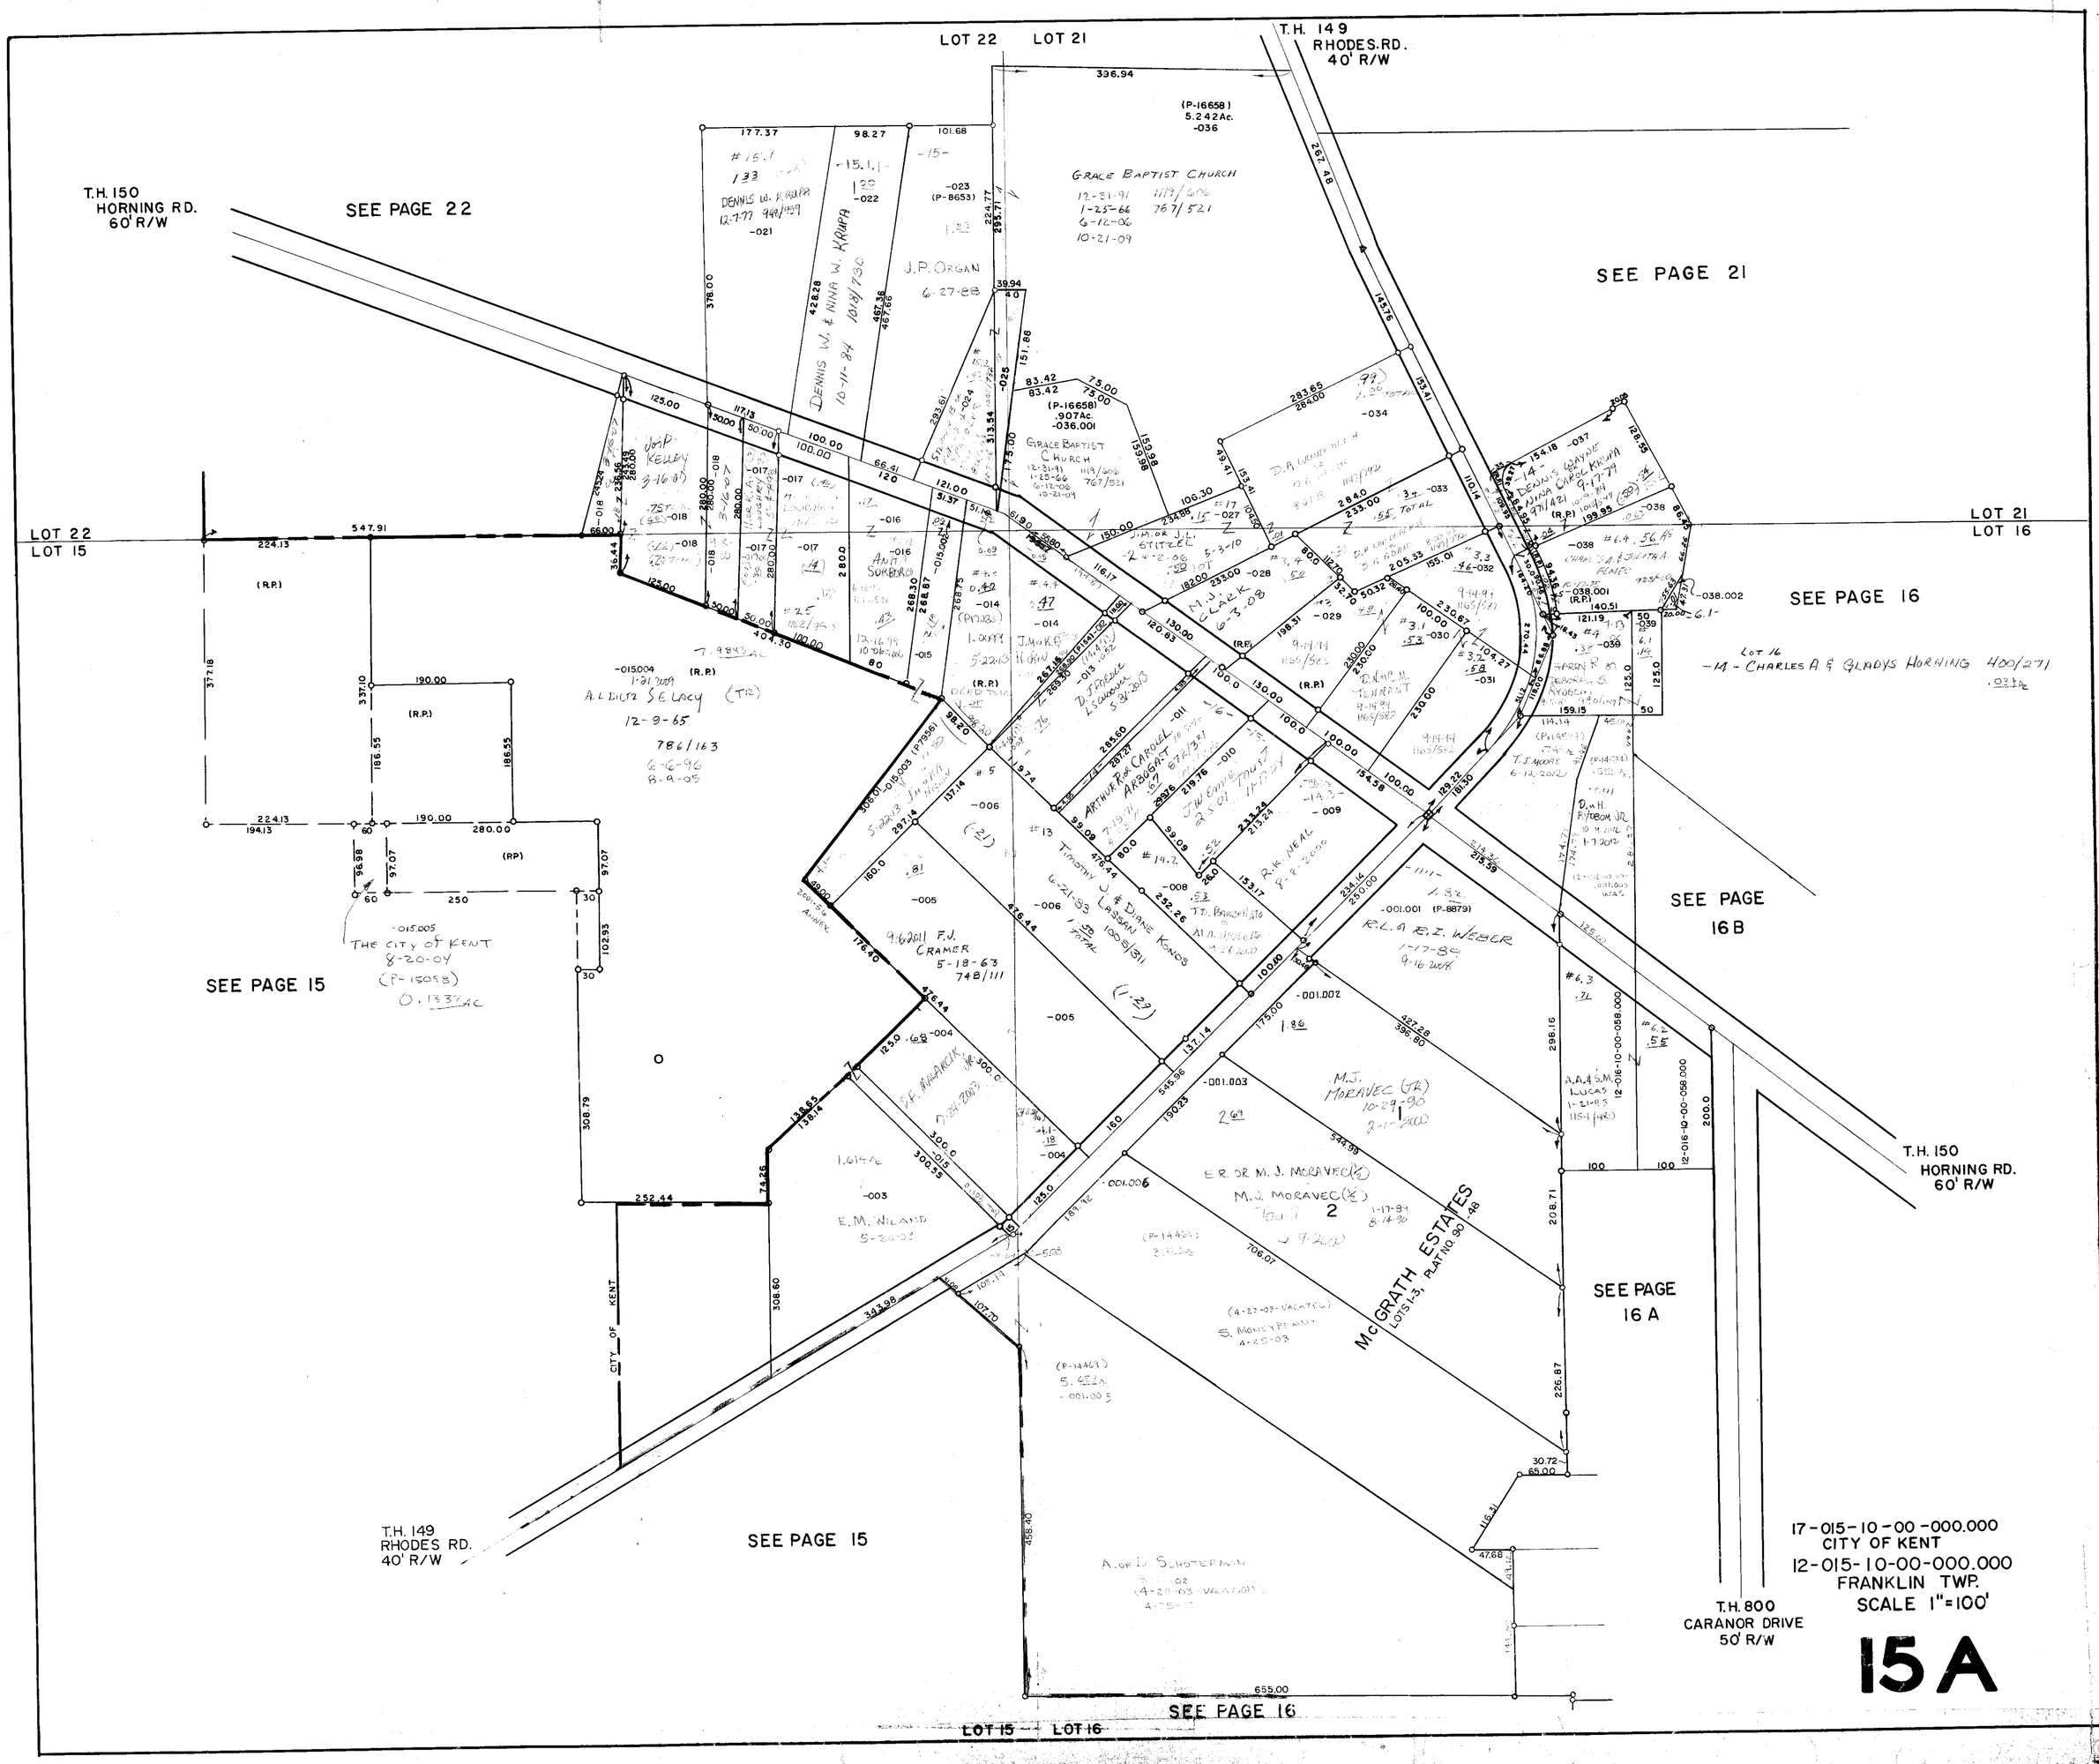

LOT 22
LOT 21
T.H. 149
RHODES.RD.
40' R/W
T.H. 150
HORNING RD.
60' R/W
SEE PAGE 22
SEE PAGE 21
SEE PAGE 16
SEE PAGE 16B
SEE PAGE 16A
SEE PAGE 15
LOT 22
LOT 15
LOT 21
LOT 16
LOT 16
-14- CHARLES A & GLADYS HORNING 400/271
GRACE BAPTIST CHURCH
J.P. ORGAN
DENNIS W. & NINA W. KRUPA
A.L. DIETZ & E. LACY (TR)
12-9-65
786/163
THE CITY OF KENT
8-20-04
(P-15098)
0.1337 AC
F.J. CRAMER
5-18-63
748/111
ARTHUR R. & CAROLEL ARBOGAST
M.J. CLARK
6-3-08
R.K. NEAL
R.L. & R.I. WEBER
M.J. MORAVEC (TR)
E.R. OR M.J. MORAVEC
M.J. MORAVEC
E.M. WILAND
McGRATH ESTATES
LOTS 1-3, PLAT NO. 90-48
CITY OF KENT
T.H. 149
RHODES RD.
40' R/W
T.H. 150
HORNING RD.
60' R/W
T.H. 800
CARANOR DRIVE
50' R/W
17-015-10-00-000.000
CITY OF KENT
12-015-10-00-000.000
FRANKLIN TWP.
SCALE 1"=100'
15A