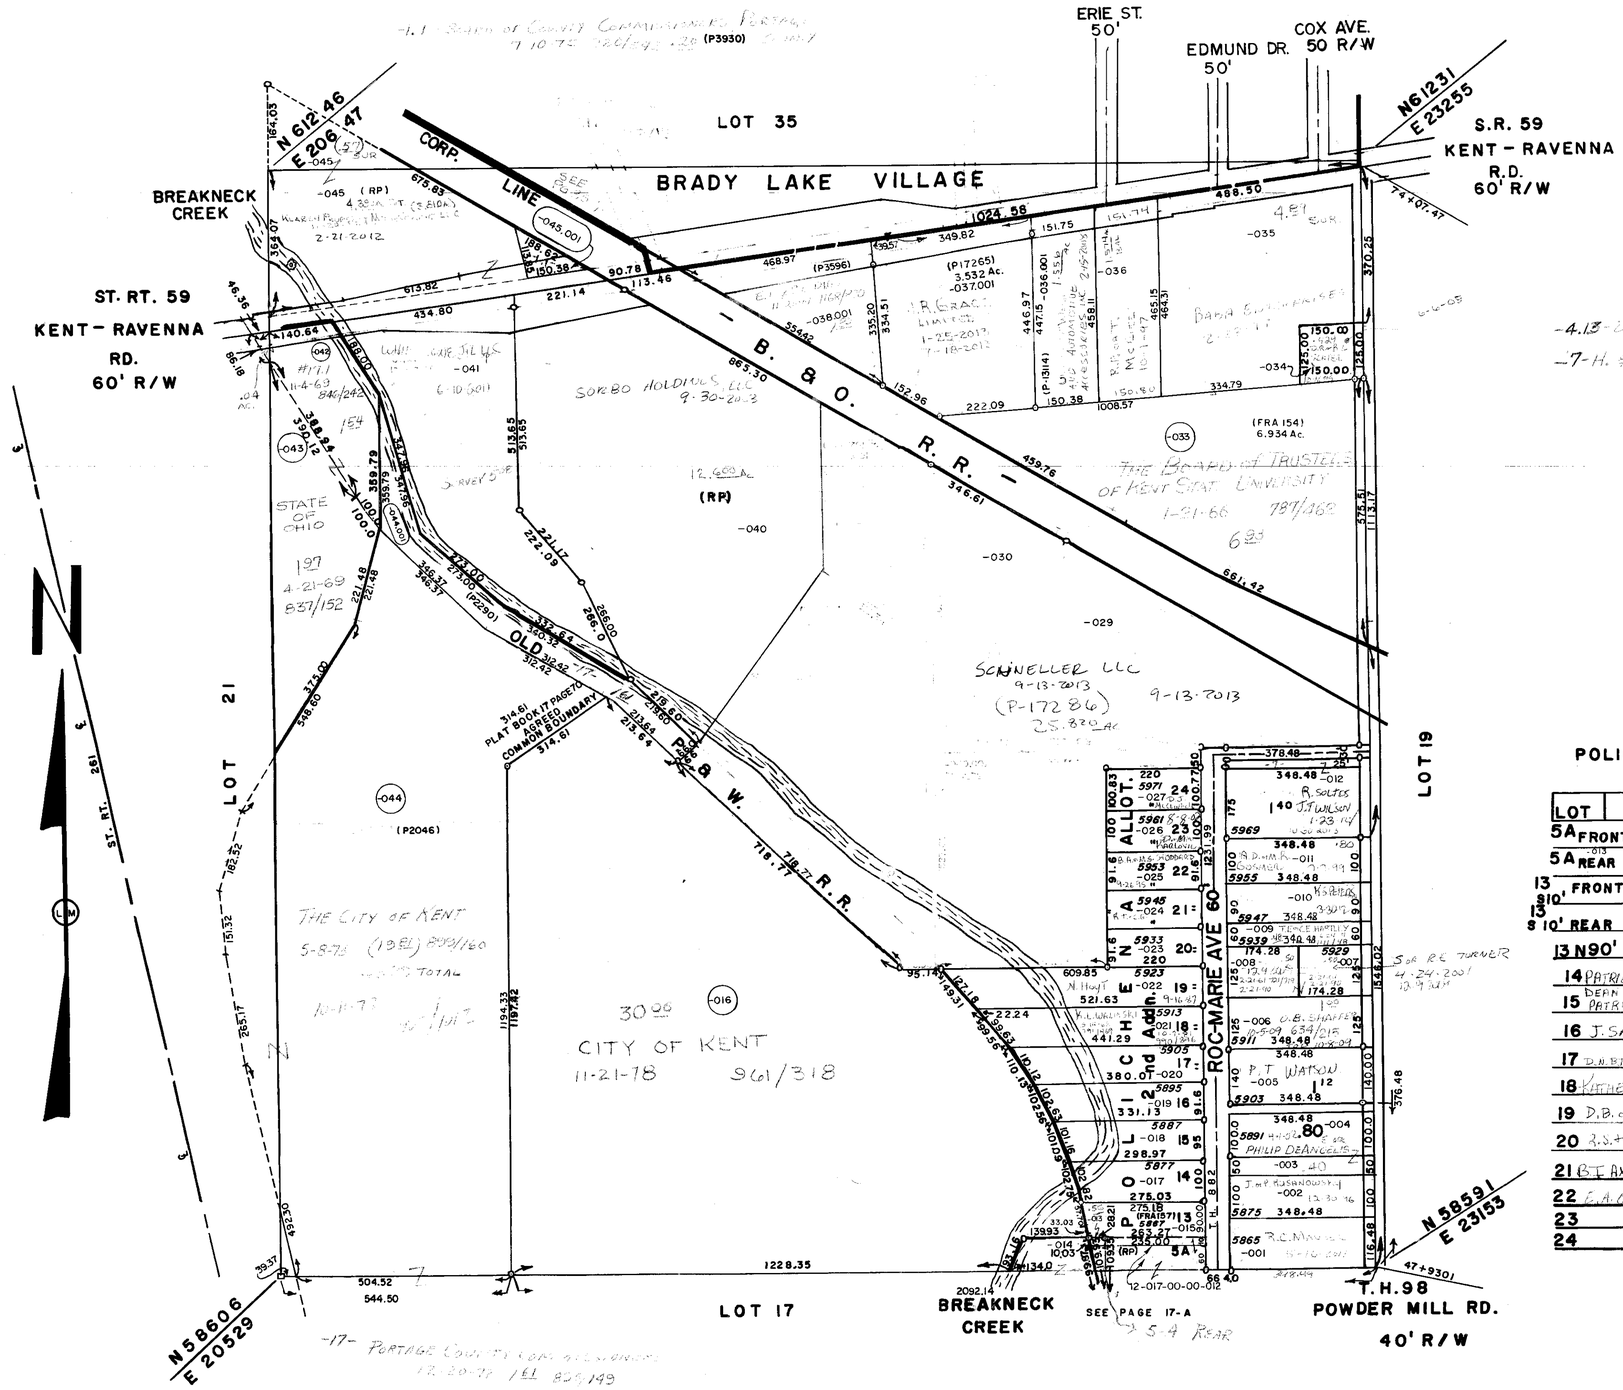

POLICHENA ALLOT. 2nd Addn.

VOL.14 PG.51

LOT	NAME	VOL/PG
5A FRONT	A.N. TERRY 8-26-92 6-29-09	1159/973
5A REAR	SUSAN K. WILCOX OR PAUL A. BRADEN 8-16-85	1030/417
13 FRONT	A.N. TERRY 6-29-2009	[illegible]
13 S 10' REAR	SUSAN K. WILCOX OR PAUL A. BRADEN 8-16-85	1030/417
13 N90'	9-2-86	1041/929
14	PATRICK A. & ROBIN L. KNIGHT THAMPSON 8-29-85	1030/878
15	DEAN H. OR PATRICIA LOU KELLER 3-19-64 10-16-99	758/611 1030/705
16	J. SARGENT ADMINISTRATRIX	
17	D.N. & T. TREE 10-7-81	8-28-93 1192/625
18	KATHERINE L. WALINSKI 5-14-66	791/469
19	D.B. OR P.K. MATHENIA	11-19-07
20	R.S. + S.L. KNEZEVICH, II 6-16-2014	2-27-2008
21	B.T. AXEN	3-16-03
22	C.A. OR [illegible]	[illegible]
23	DM KARLOVEC 8-8-02	[illegible]
24	D.N. & C. LINTOCK 3-22-03 9-25-87	742/238

12-020-00-00-000.000
FRANKLIN TWP.
SCALE 1" = 200'