BLK C 18.2 T + D CATALETTE 588/1127
-19.1 J. PLYMALE 10 27 2008
BLK D-1 B.W. ROBERTS 8-25-2011
-19.1- FIRST CHURCH OF CHRIST SCIENTIST, KENT, OHIO
1-24-84 1011/178 .02
-29- W. PT G.G STAMPER 6-20-93 33/160 .33

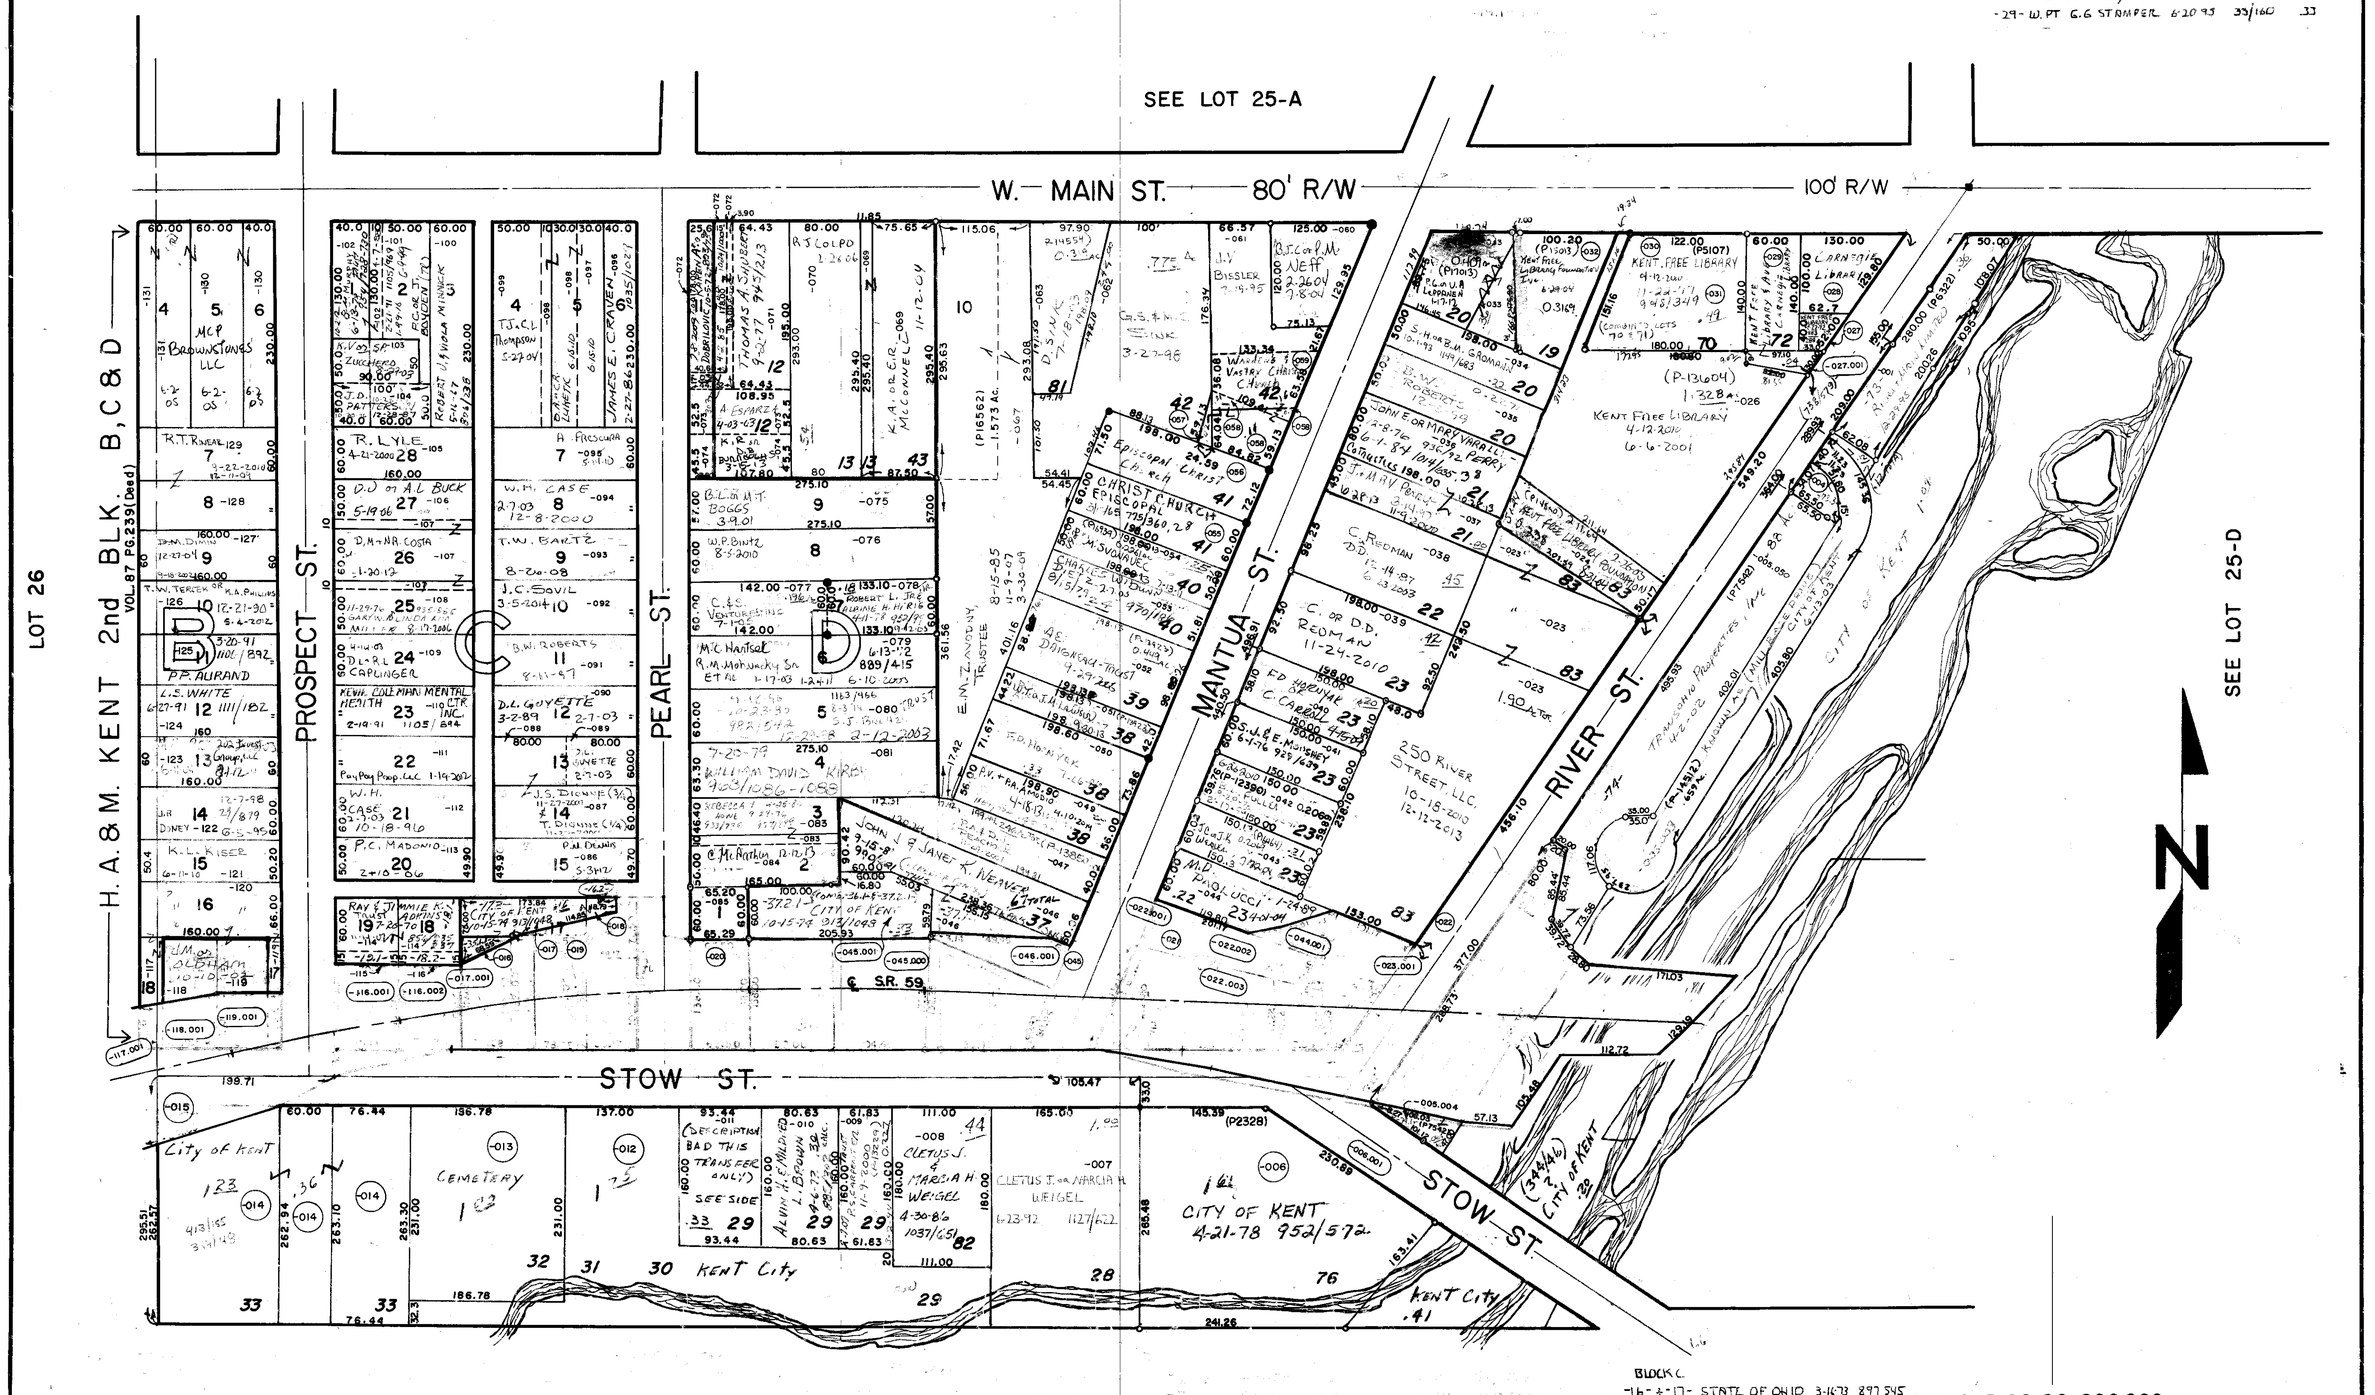

BLOCK C
-16- + -17- STATE OF OHIO 3-16-73 897 545
COMBINE ACERAGE .27
-71 WL- STATE OF OHIO 4-15-71 867 260 .09
-73.3- CITY OF KENT 9-21-79 4-9-80
347/539 971/710 977/357
-74- WD STATE OF OHIO 4-7-75 917 767 .06 .08

17-025-20-00-000.000
FRANKLIN TWP.
KENT CITY
SCALE 1" = 100'

25-B