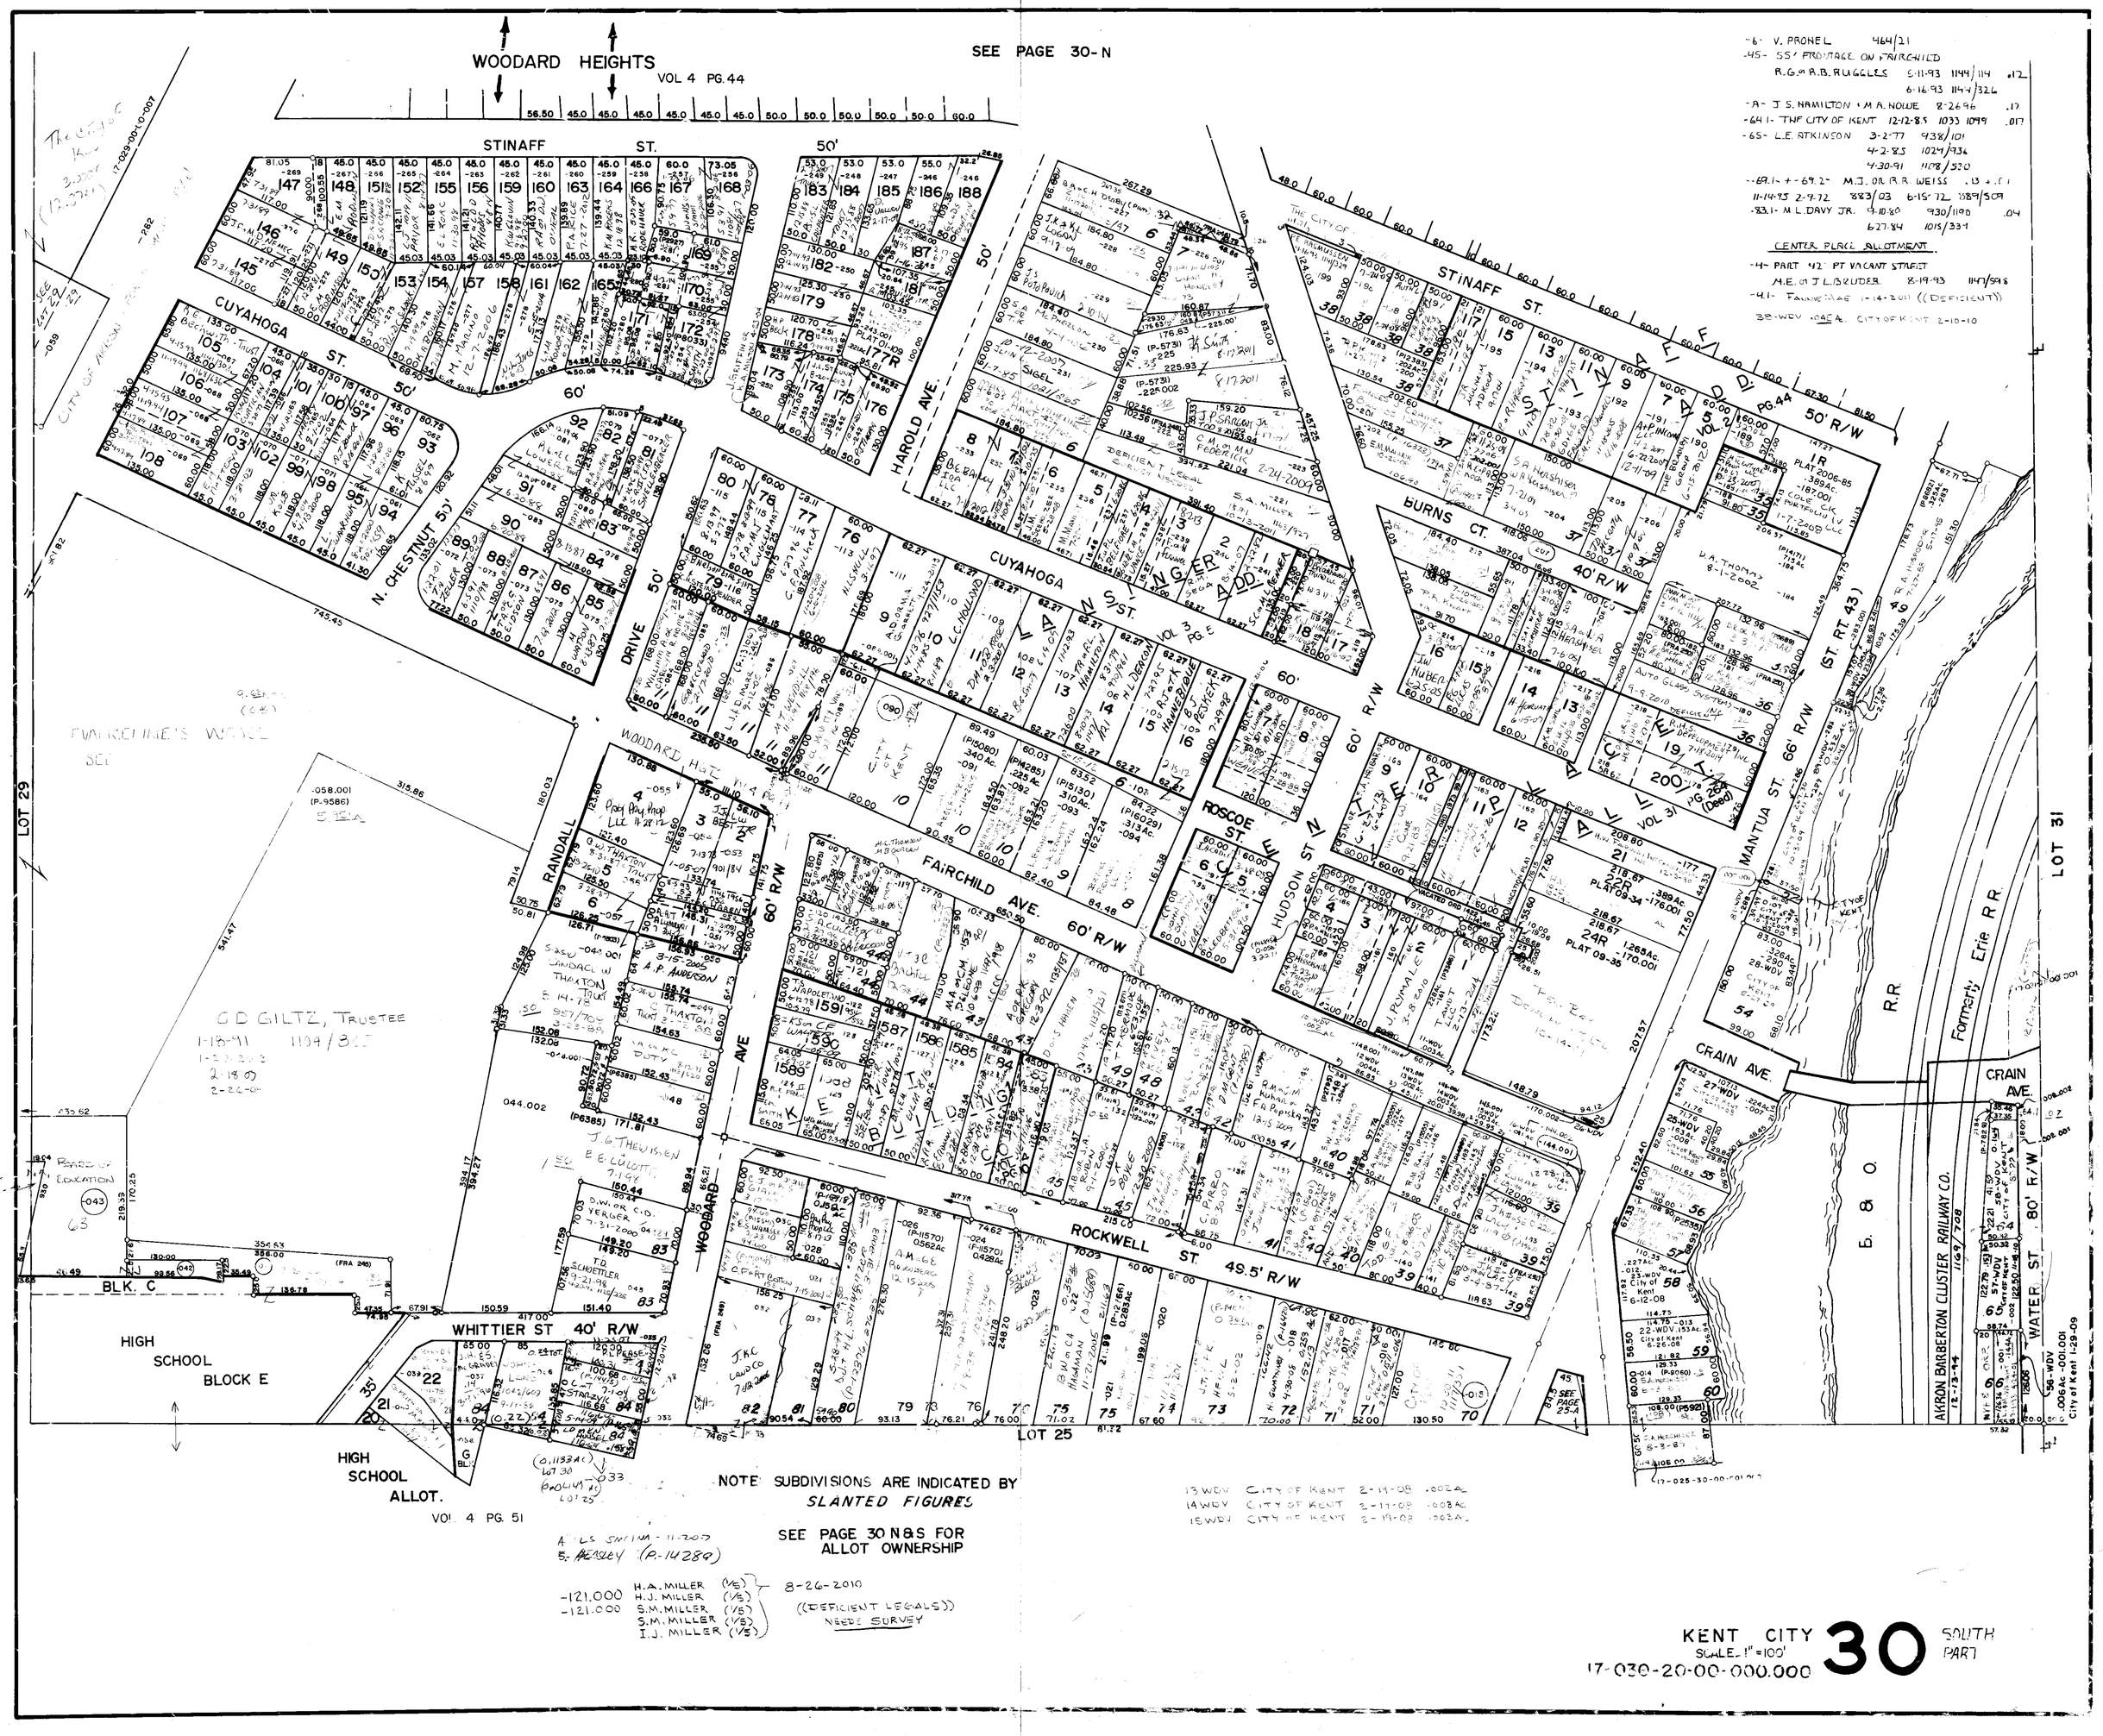

-6- V. PRONEL 464/21
-45- 55' FRONTAGE ON FAIRCHILD
R.G. & R.B. RUGGLES 5-11-93 1144/114 .12
6-16-93 1144/326
-A- J. S. HAMILTON & M. A. NOWE 8-26-96 .12
-64.1- THE CITY OF KENT 12-12-85 1033 1099 .017
-65- L.E. ATKINSON 3-2-77 938/101
4-2-85 1024/936
4-30-91 1108/530
-69.1- + -69.2- M.J. OR R.R. WEISS .13 + .01
11-14-95 2-9-72 883/03 6-15-72 889/509
-83.1- M.L. DAVY JR. 9-10-80 930/1190 .04
6-27-84 1015/334

CENTER PLACE ALLOTMENT

-4- PART 42 PT VACANT STREET
M.E. & J.L. BRUDER 8-19-93 1147/598
-4.1- FAUNIE MAE 1-14-2011 ((DEFICIENT))
38-WDV .045 A. CITY OF KENT 2-10-10

NOTE: SUBDIVISIONS ARE INDICATED BY *SLANTED FIGURES*

SEE PAGE 30 N&S FOR ALLOT OWNERSHIP

13 WDV CITY OF KENT 2-19-08 .002 AC
14 WDV CITY OF KENT 2-19-08 .003 AC
15 WDV CITY OF KENT 2-19-08 .003 AC

4. LS SNCINA - 11-207
5. HEASLEY (P-14289)

-121.000 H.A. MILLER (1/5)
-121.000 H.J. MILLER (1/5)
S.M. MILLER (1/5)
S.M. MILLER (1/5)
I.J. MILLER (1/5)
8-26-2010
((DEFICIENT LEGALS))
NEEDS SURVEY

KENT CITY 30 SOUTH PART
SCALE 1" = 100'
17-030-20-00-000.000