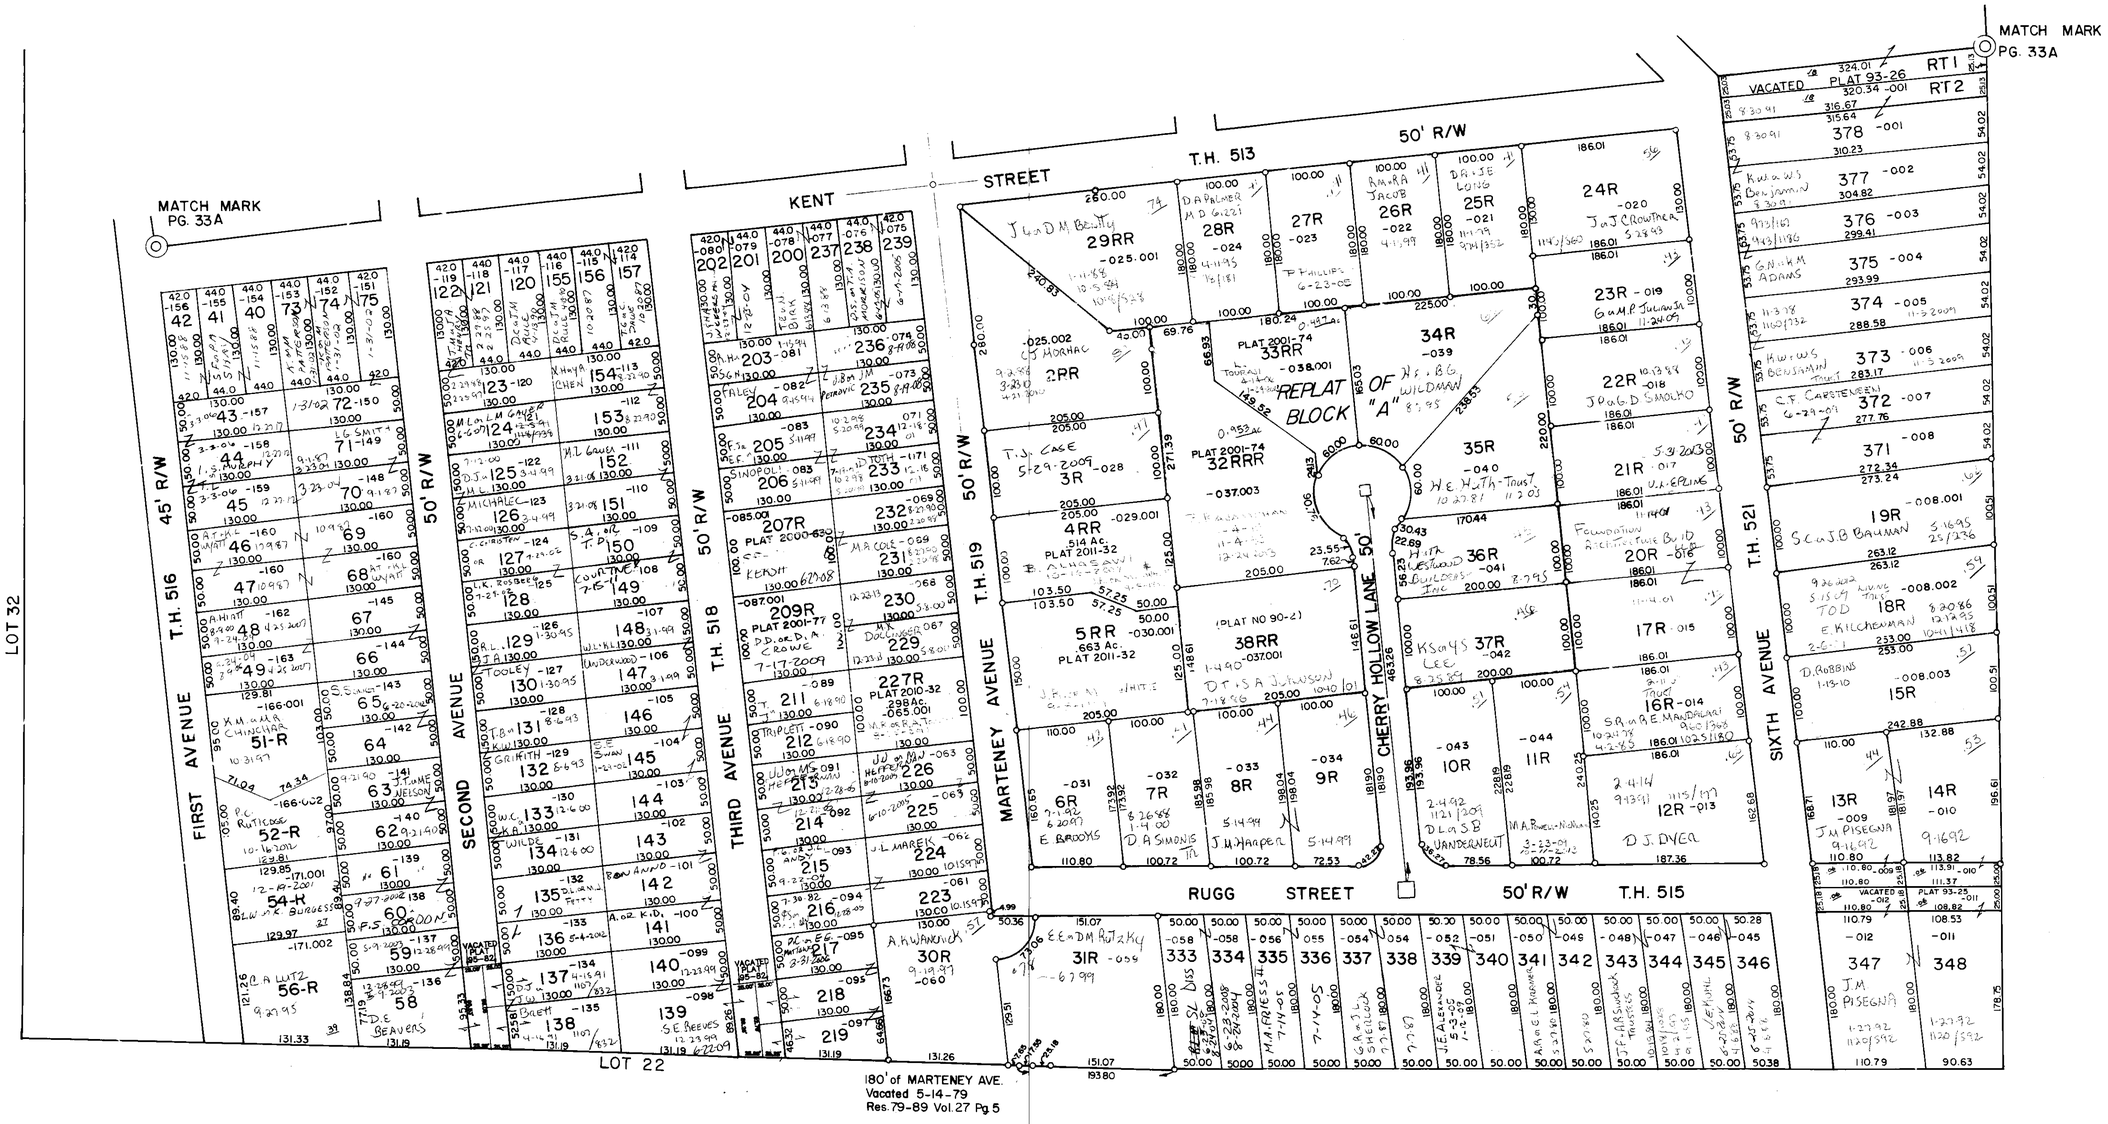

KENT PARK ALLOTMENT

Vol. 5 Pgs. 23 & 24

REPLAT OF SUBLOTS 1R, 2R & 29R (NKA 2RR & 29RR)
Vol. 35, PG. 33

REPLAT SUBLOTS 51-R & 52-R —— PLAT 92-33
54-R & 56-R —— PLAT 93-22

REPLAT OF SUBLOTS 311-329 & 349-370 (NKA 1R-29R & BLOCK A),
Vol. 24 Pg. 62

REPLAT OF SUBLOTS 220-222 & 330-332 (NKA 30R & 31R),
Vol. 27 Pg. 6

REPLAT OF BLOCK "A" (NKA 32R-39R),
Vol. 27 Pg. 34

12-033-20-00-000.000
FRANKLIN TWP.
SCALE 1"=100'

33B