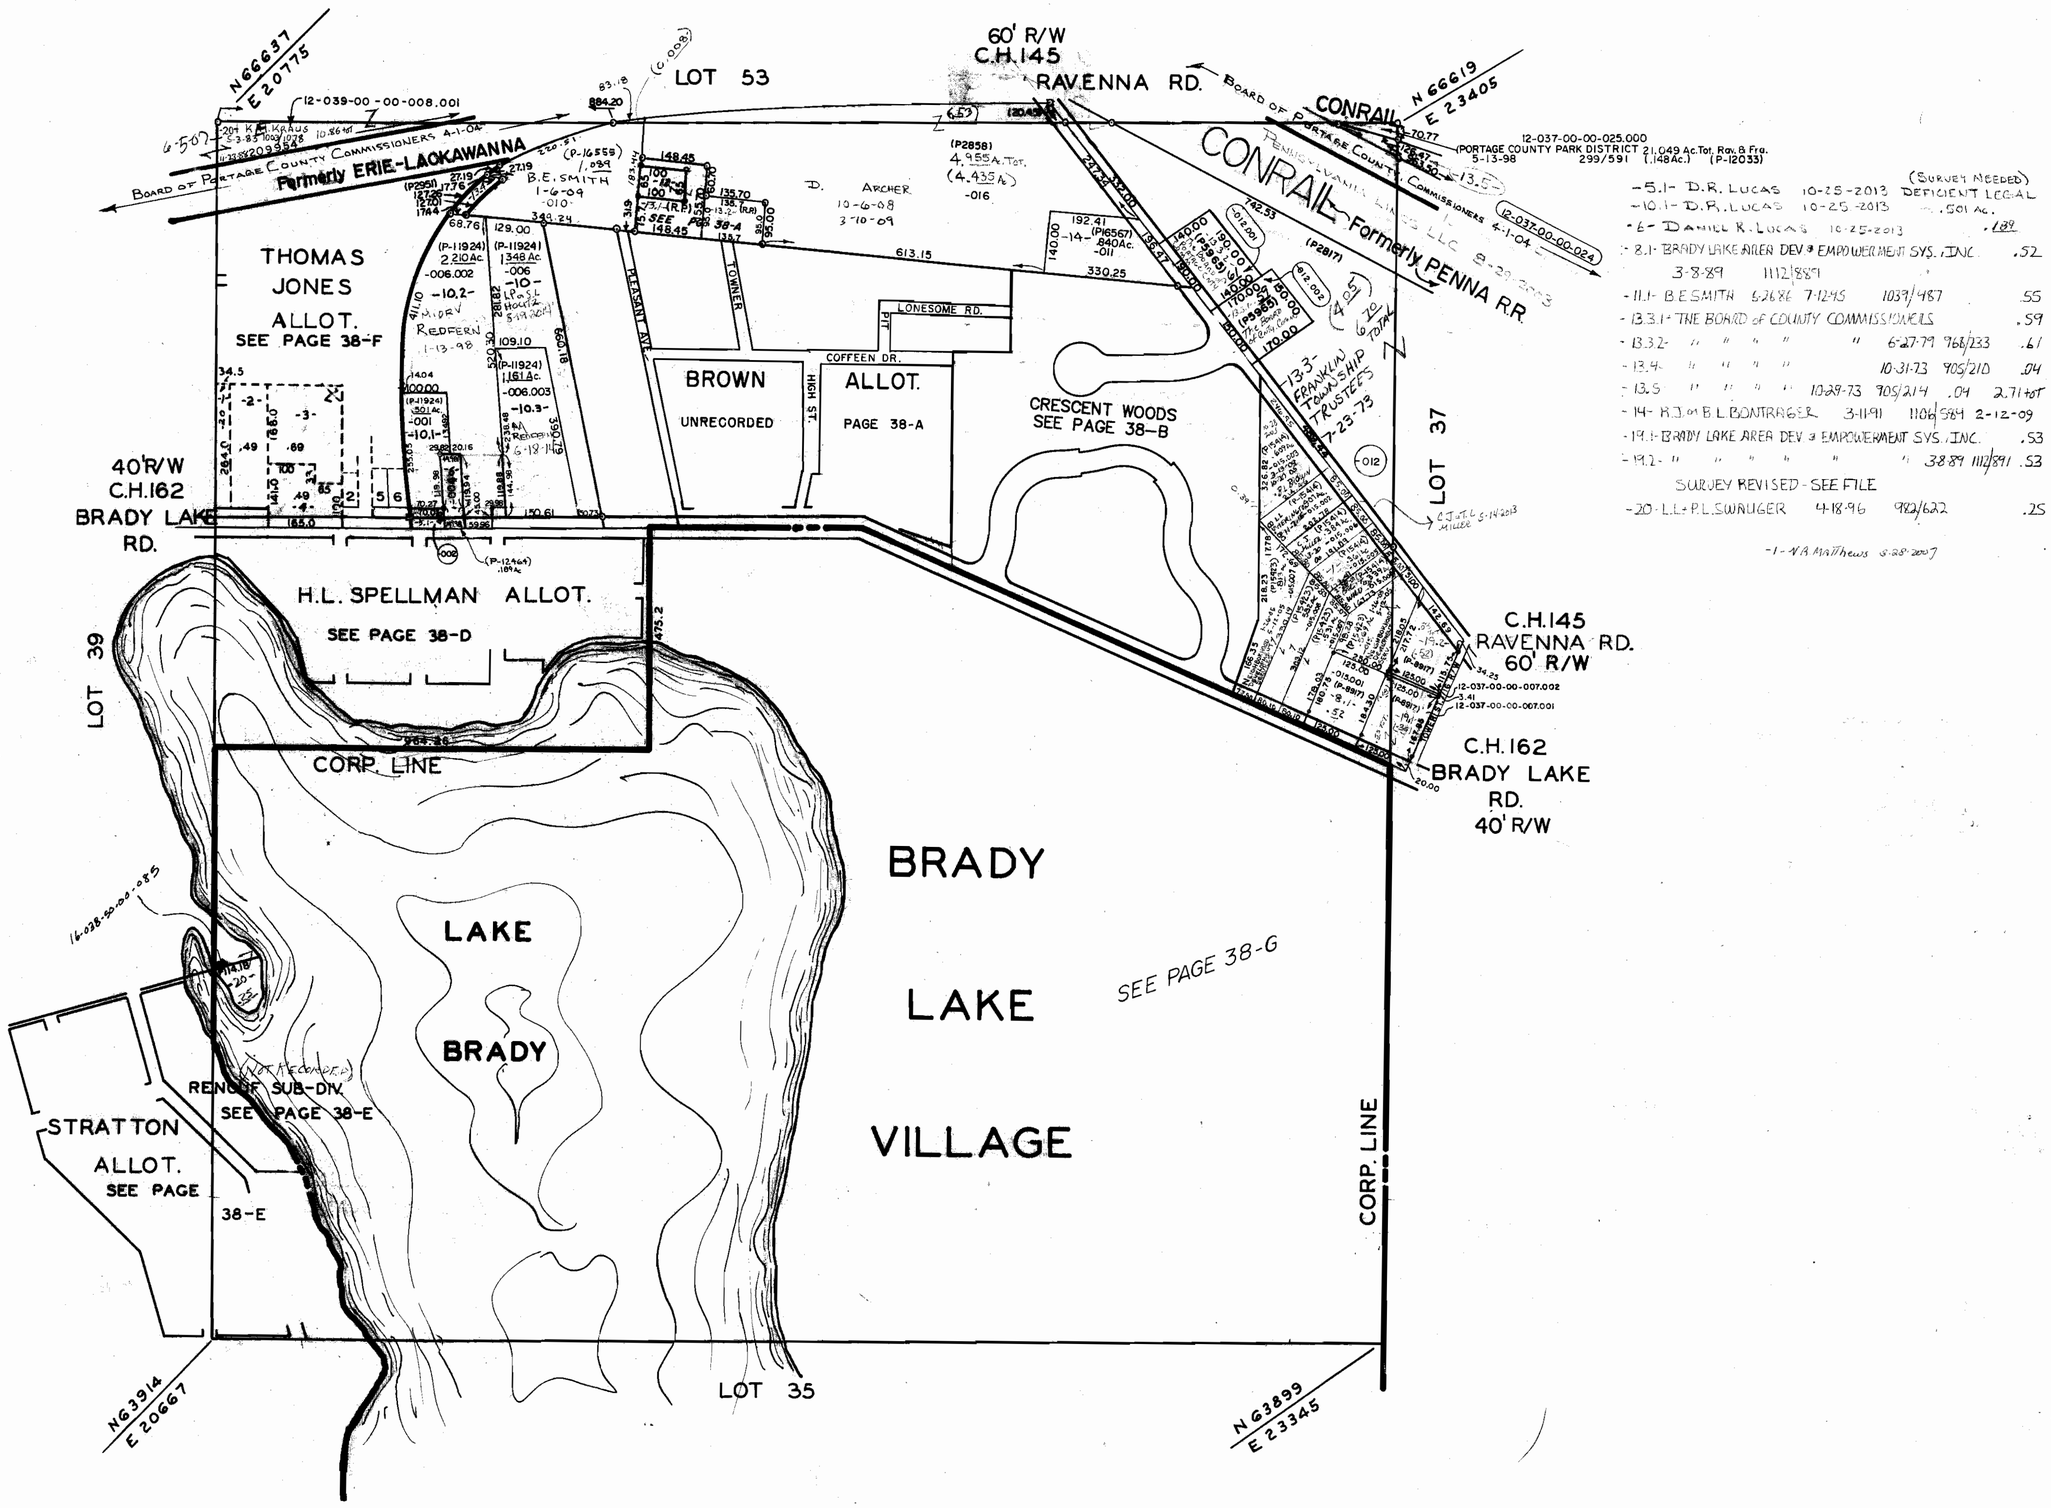

-5.1- D.R. LUCAS 10-25-2013 (SURVEY NEEDED) DEFICIENT LEGAL
-10.1- D.R. LUCAS 10-25-2013 .501 Ac.
-6- DANIEL R. LUCAS 10-25-2013 .189
-8.1- BRADY LAKE AREA DEV & EMPOWERMENT SYS. INC .52
3-8-89 1112/887
-11.1- B.E. SMITH 6-26-86 7-12-95 1039/987 .55
-13.3.1- THE BOARD OF COUNTY COMMISSIONERS .59
-13.3.2- " " " " " 6-27-79 968/233 .61
-13.4- " " " " 10-31-73 905/210 .04
-13.5 " " " " 10-29-73 905/214 .04 2.71 tot
-14- R.J. & B.L. BONTRAGER 3-11-91 1108/584 2-12-09
-19.1- BRADY LAKE AREA DEV & EMPOWERMENT SYS. INC. .53
-19.2- " " " " " 3-8-89 1112/891 .53
SURVEY REVISED - SEE FILE
-20- L.L. + P.L. SWINGER 4-18-96 982/622 .25

-1- W.A. Matthews 8-28-2007

12-038-00-00-000.000
FRANKLIN TWP.
SCALE 1" = 200'