-23- M.D. PETROJKV + D. CARL (P-17107)	2-4-96 1-15-75	1035/409 9-9-1975	562/291	.50	0.305 AC
-27- C.E. PARKS		7-30-2012			~~.33~~
-32- C.M. LANEY	3-20-91	1106/862			
-36- O.A. HARTLEY	6-10-10	594/149		.42	
-37- C.M. DURMAN	12-2-98 6-7-91	1110/158		.50	
-39- M.D. + C.M. CLARK	6-11-90	1095/984		.38	
-42-+43- G.J + M.A. KASPER	2-7-84	1011/328	.29	.52	
-48- R. + L. GIBSON		709/691		.13	
-51.1- CROOKED RIVER LAND CO. LLC (P-14760)	12-24-03	0.0809 AC			
.53- N.V. or F.W. CHRISTENSON - TRUST	644/169 1-28-94	1154/685 10-7-94	1168/444 1-10-94	4.05 AC TOT (0.08)	
-53.1- ~~W.R. or S.A.~~ TIMOTHY O'NEIL	10-23-2009 7-8-86	1039/752		.04	
-55.11- E. WATERS	5-10-95	2-4-97	(.04)	2.94 TOT	
-29- BRYAN G. MULNAR	5-1-08			.465 AC.	

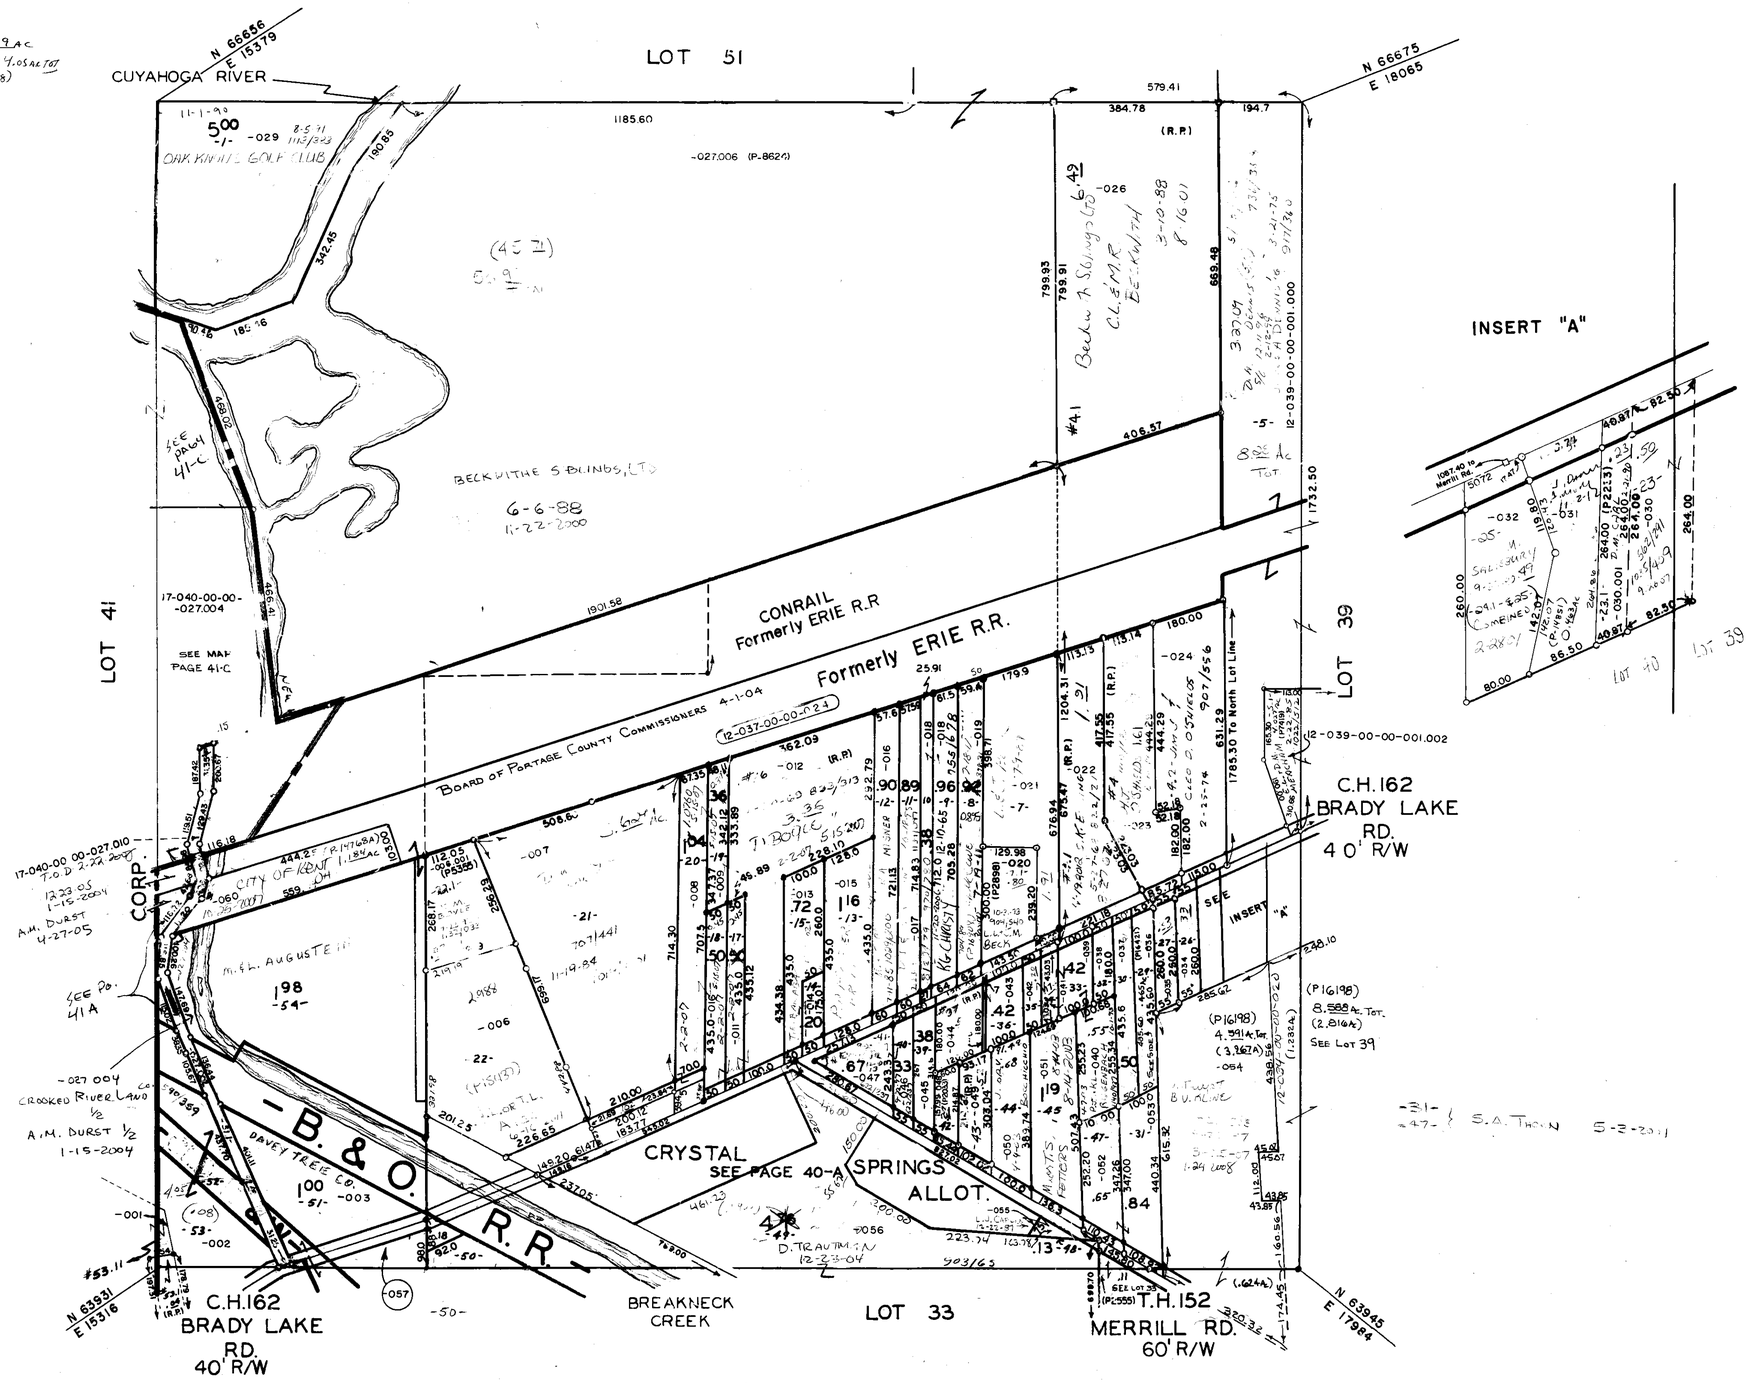

54 VACATED C.H. 162-A (PT.) RES. NO. 4662
DATE 11-13-1956 VOL. 12 PG. 33

12-040-00-00-000.000
FRANKLIN TWP.
SCALE 1" = 200'