NO.	NAME	VOL./PG.
1	D. Boyle	3-3-2010
2		
3		
4		
5		
6		
7	D. Trautman	1-10-2005
8		
9	D. Trautman	1-10-2005
10		
11		
12	L. Prusnick	5-24-2004
13		
14	P.J. Moekle	10-14-2009
15	E.N. or L.A. Proctor	11-7-2003
N.W. 10' of Sub Lot 16.		
17R	PLAT 2012-43 L. Carden 12-22-1987 709/691	815/238

CRYSTAL SPRINGS ALLOTMENT

VOLUME 5, PAGE 6

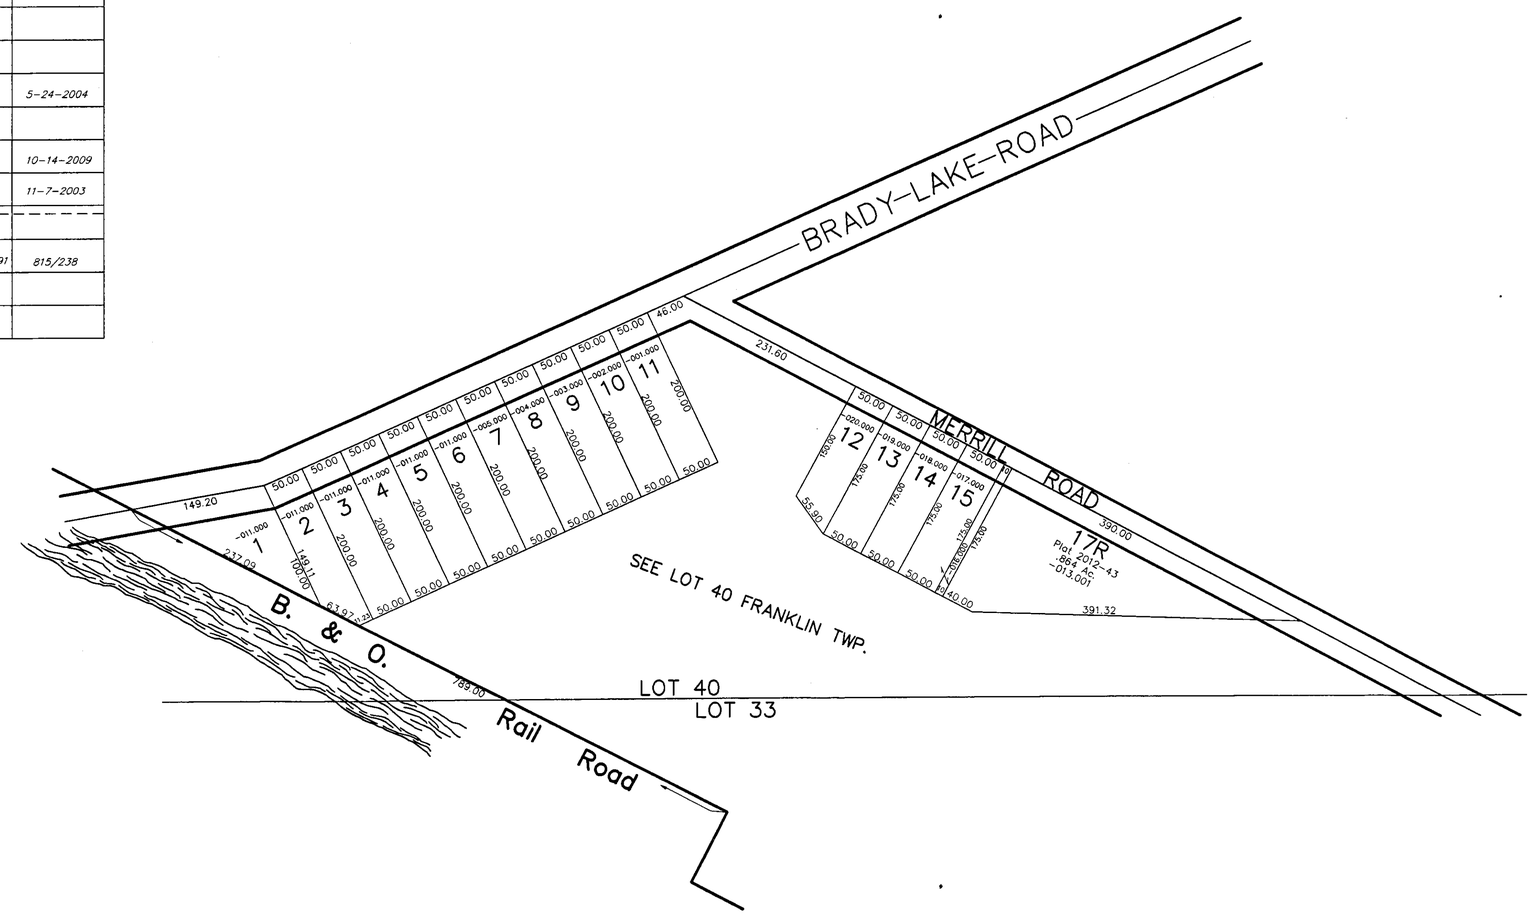

GRAPHIC SCALE

(IN FEET)
1 inch = 100 ft.

12-040-10-00-000.000
FRANKLIN TWP.

FILE NO. 1204010