WHITE OAK HILLS SUBDIVISION

PHASE 1 SUB LOTS 1–19, RESERVE "A", & BLOCK "B" PLAT 2001–19 3–19–2001
SUBLOTS 2R–15R (REPLAT OF SUBLOTS 2–17 PHASE 1) PLAT 2002–19 3–14–2002
PHASE 2 SUB LOTS 20–48, & BLOCK "B" PLAT 2003–84 10–14–2003
SUBLOTS 2R, 3R, 4R, 13R, 14R, 18, & 19 (Sanitary sewer laterals not accepted, City Ord.No. 2003–140) PLAT 2003–92 11–3–2003
PHASE 3 SUB LOTS 49–73, & OPEN SPACES .827 Ac., 1.753 Ac.,& .647 Ac. PLAT 2007–43 8–23–2007 (ORIGINALY BLK. B)

FRANKLIN TWP.
CITY OF KENT **44–B**

OWNERS OF UNSOLD LOTS & BLOCKS:
White Oak Hills Development, Inc.
7–14–95
8–31–2001

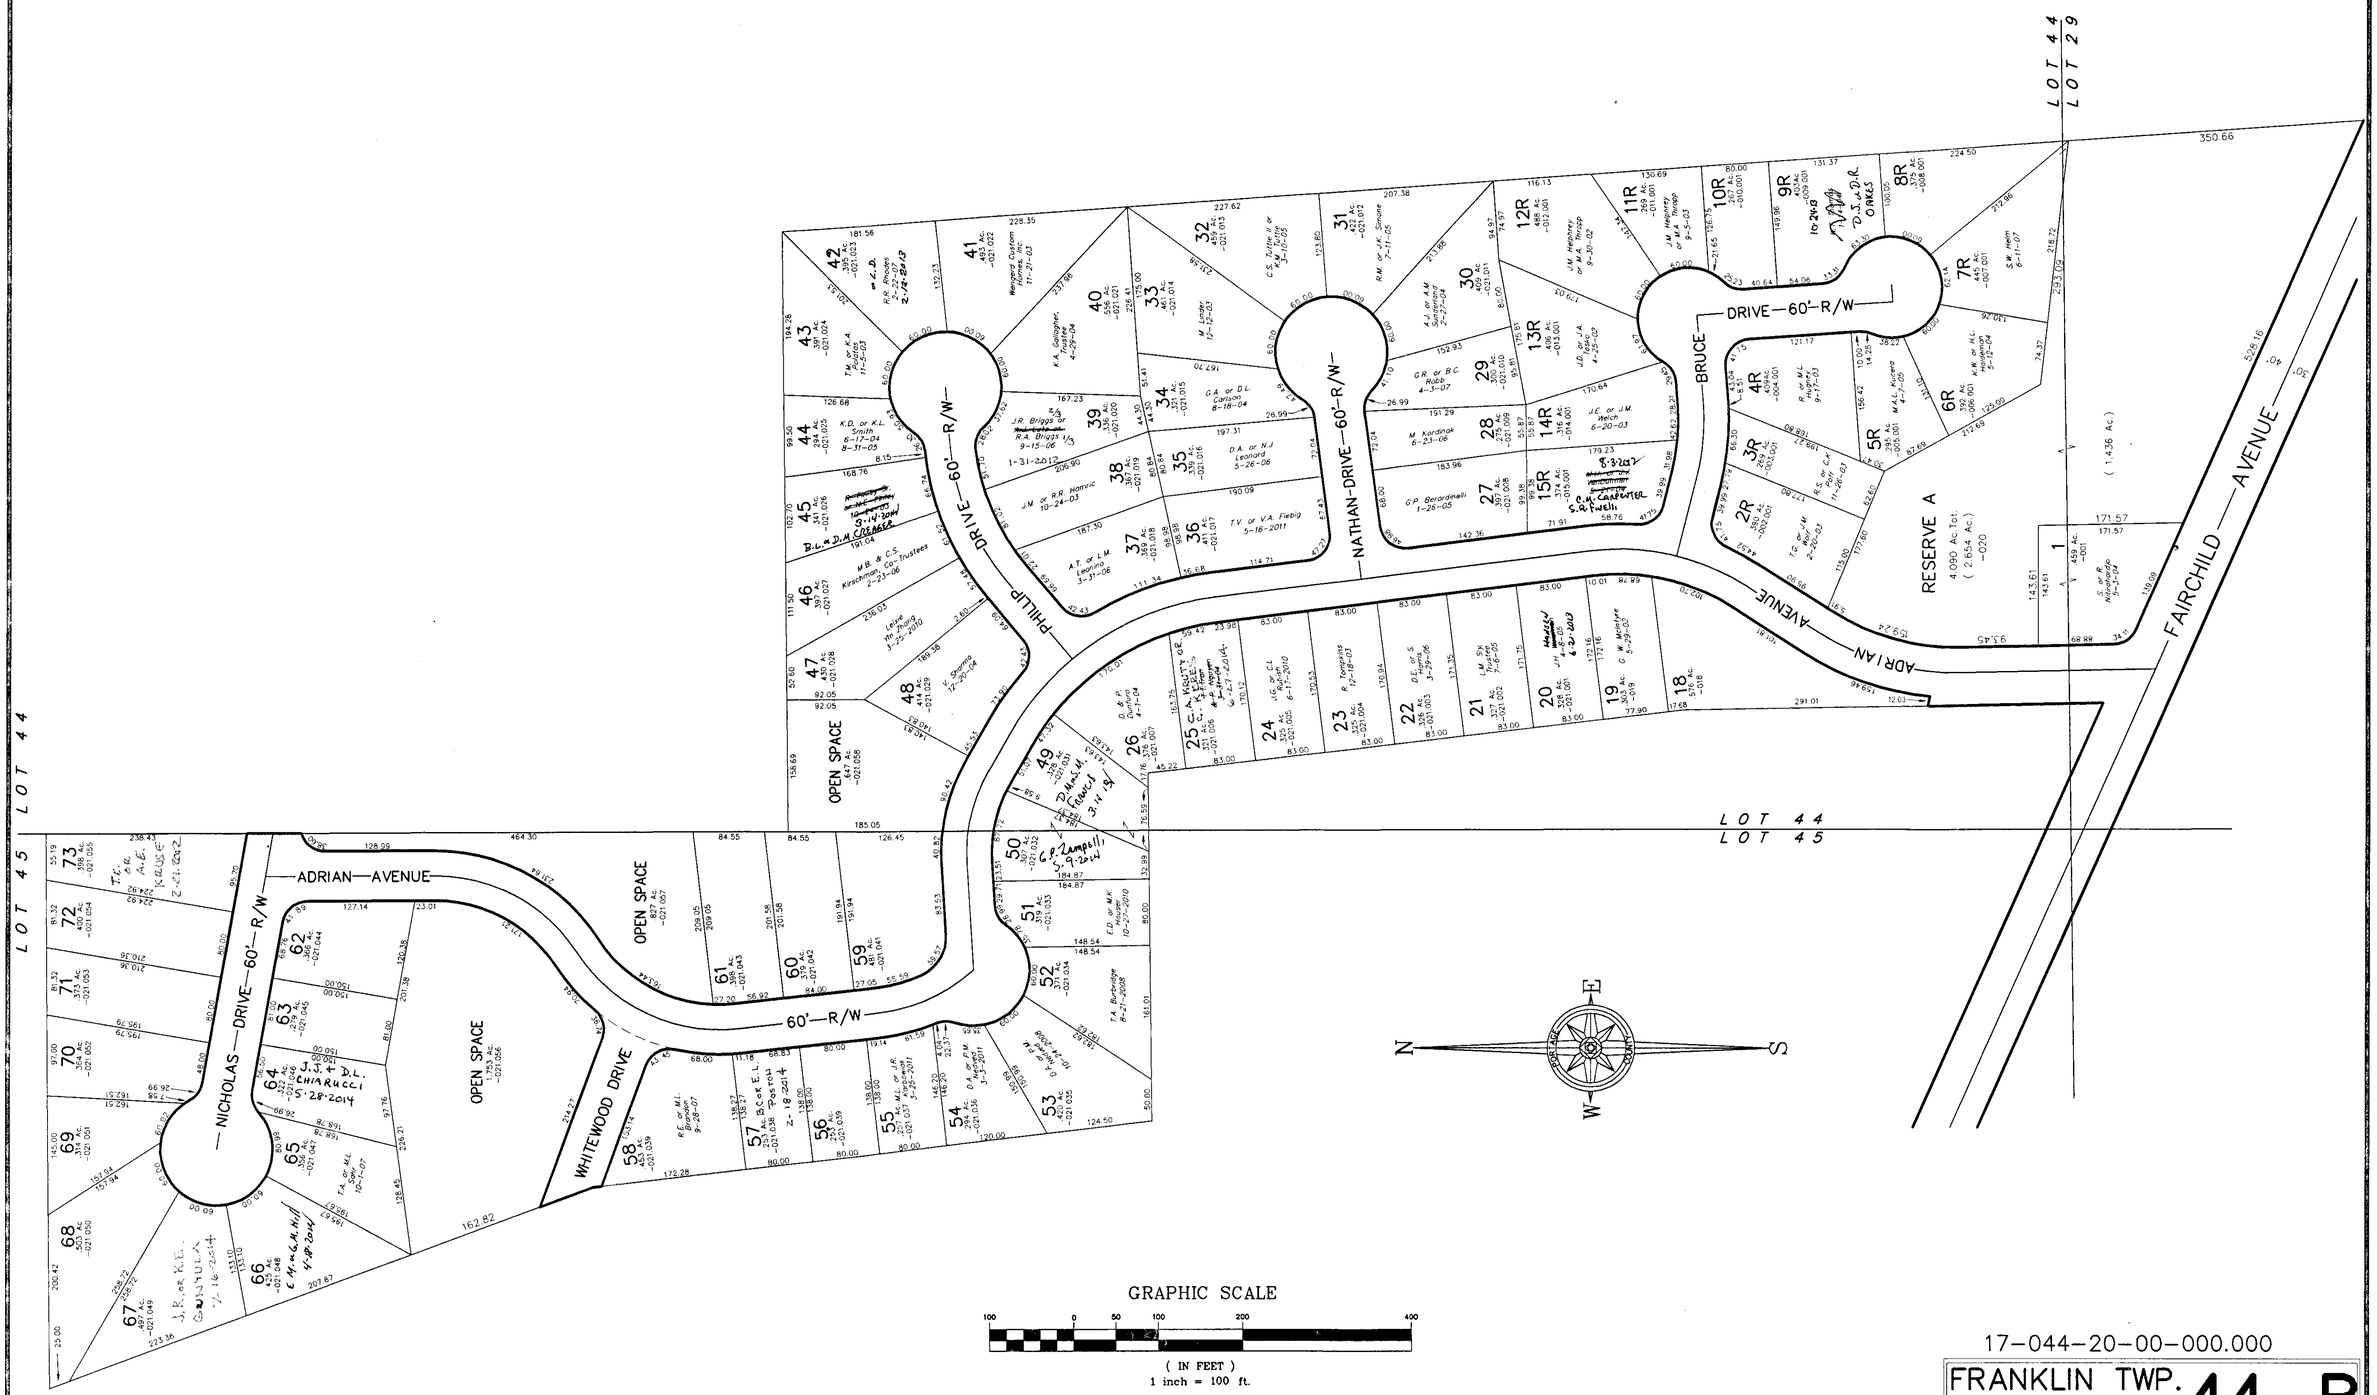

17–044–20–00–000.000

FRANKLIN TWP.
CITY OF KENT **44–B**

FILE NO. 1704420