


# FOREST LAKES SUBDIVISION

OWNER OF UNSOLD LOTS: FOREST LAKES DEVELOPMENT CO. LTD. 12-23-1996 9-16-1998

PHASE 1 5-17-96 PLAT 96-32 LOTS 1-35 & BLK. A
PHASE 2 4-3-97 PLAT 97-20 LOTS 36-73
PHASE 1 & 2 ROADS ACCEPTED PLAT 98-102 & PLAT 98-101, ORD. 1998-05
PHASE 3 9-10-98 PLAT 98-70 LOTS 74-115, RERECORDED 9-1-99 PLAT 99-67
PHASE 3 ROADS ACCEPTED PLAT 99-110 , ORD. 1999-155
PHASE 4 8-26-99 PLAT 99-66 LOTS 116-150 ( VACATION OF CONSERVATION EASEMENT S/L 119 PLAT 2003-112 12-30-03 )
PHASE 4 6-03-2005 PLAT 2005-52 REPLAT LOTS 123-125, 127-130

17-045-10-00-000.000
CITY OF KENT

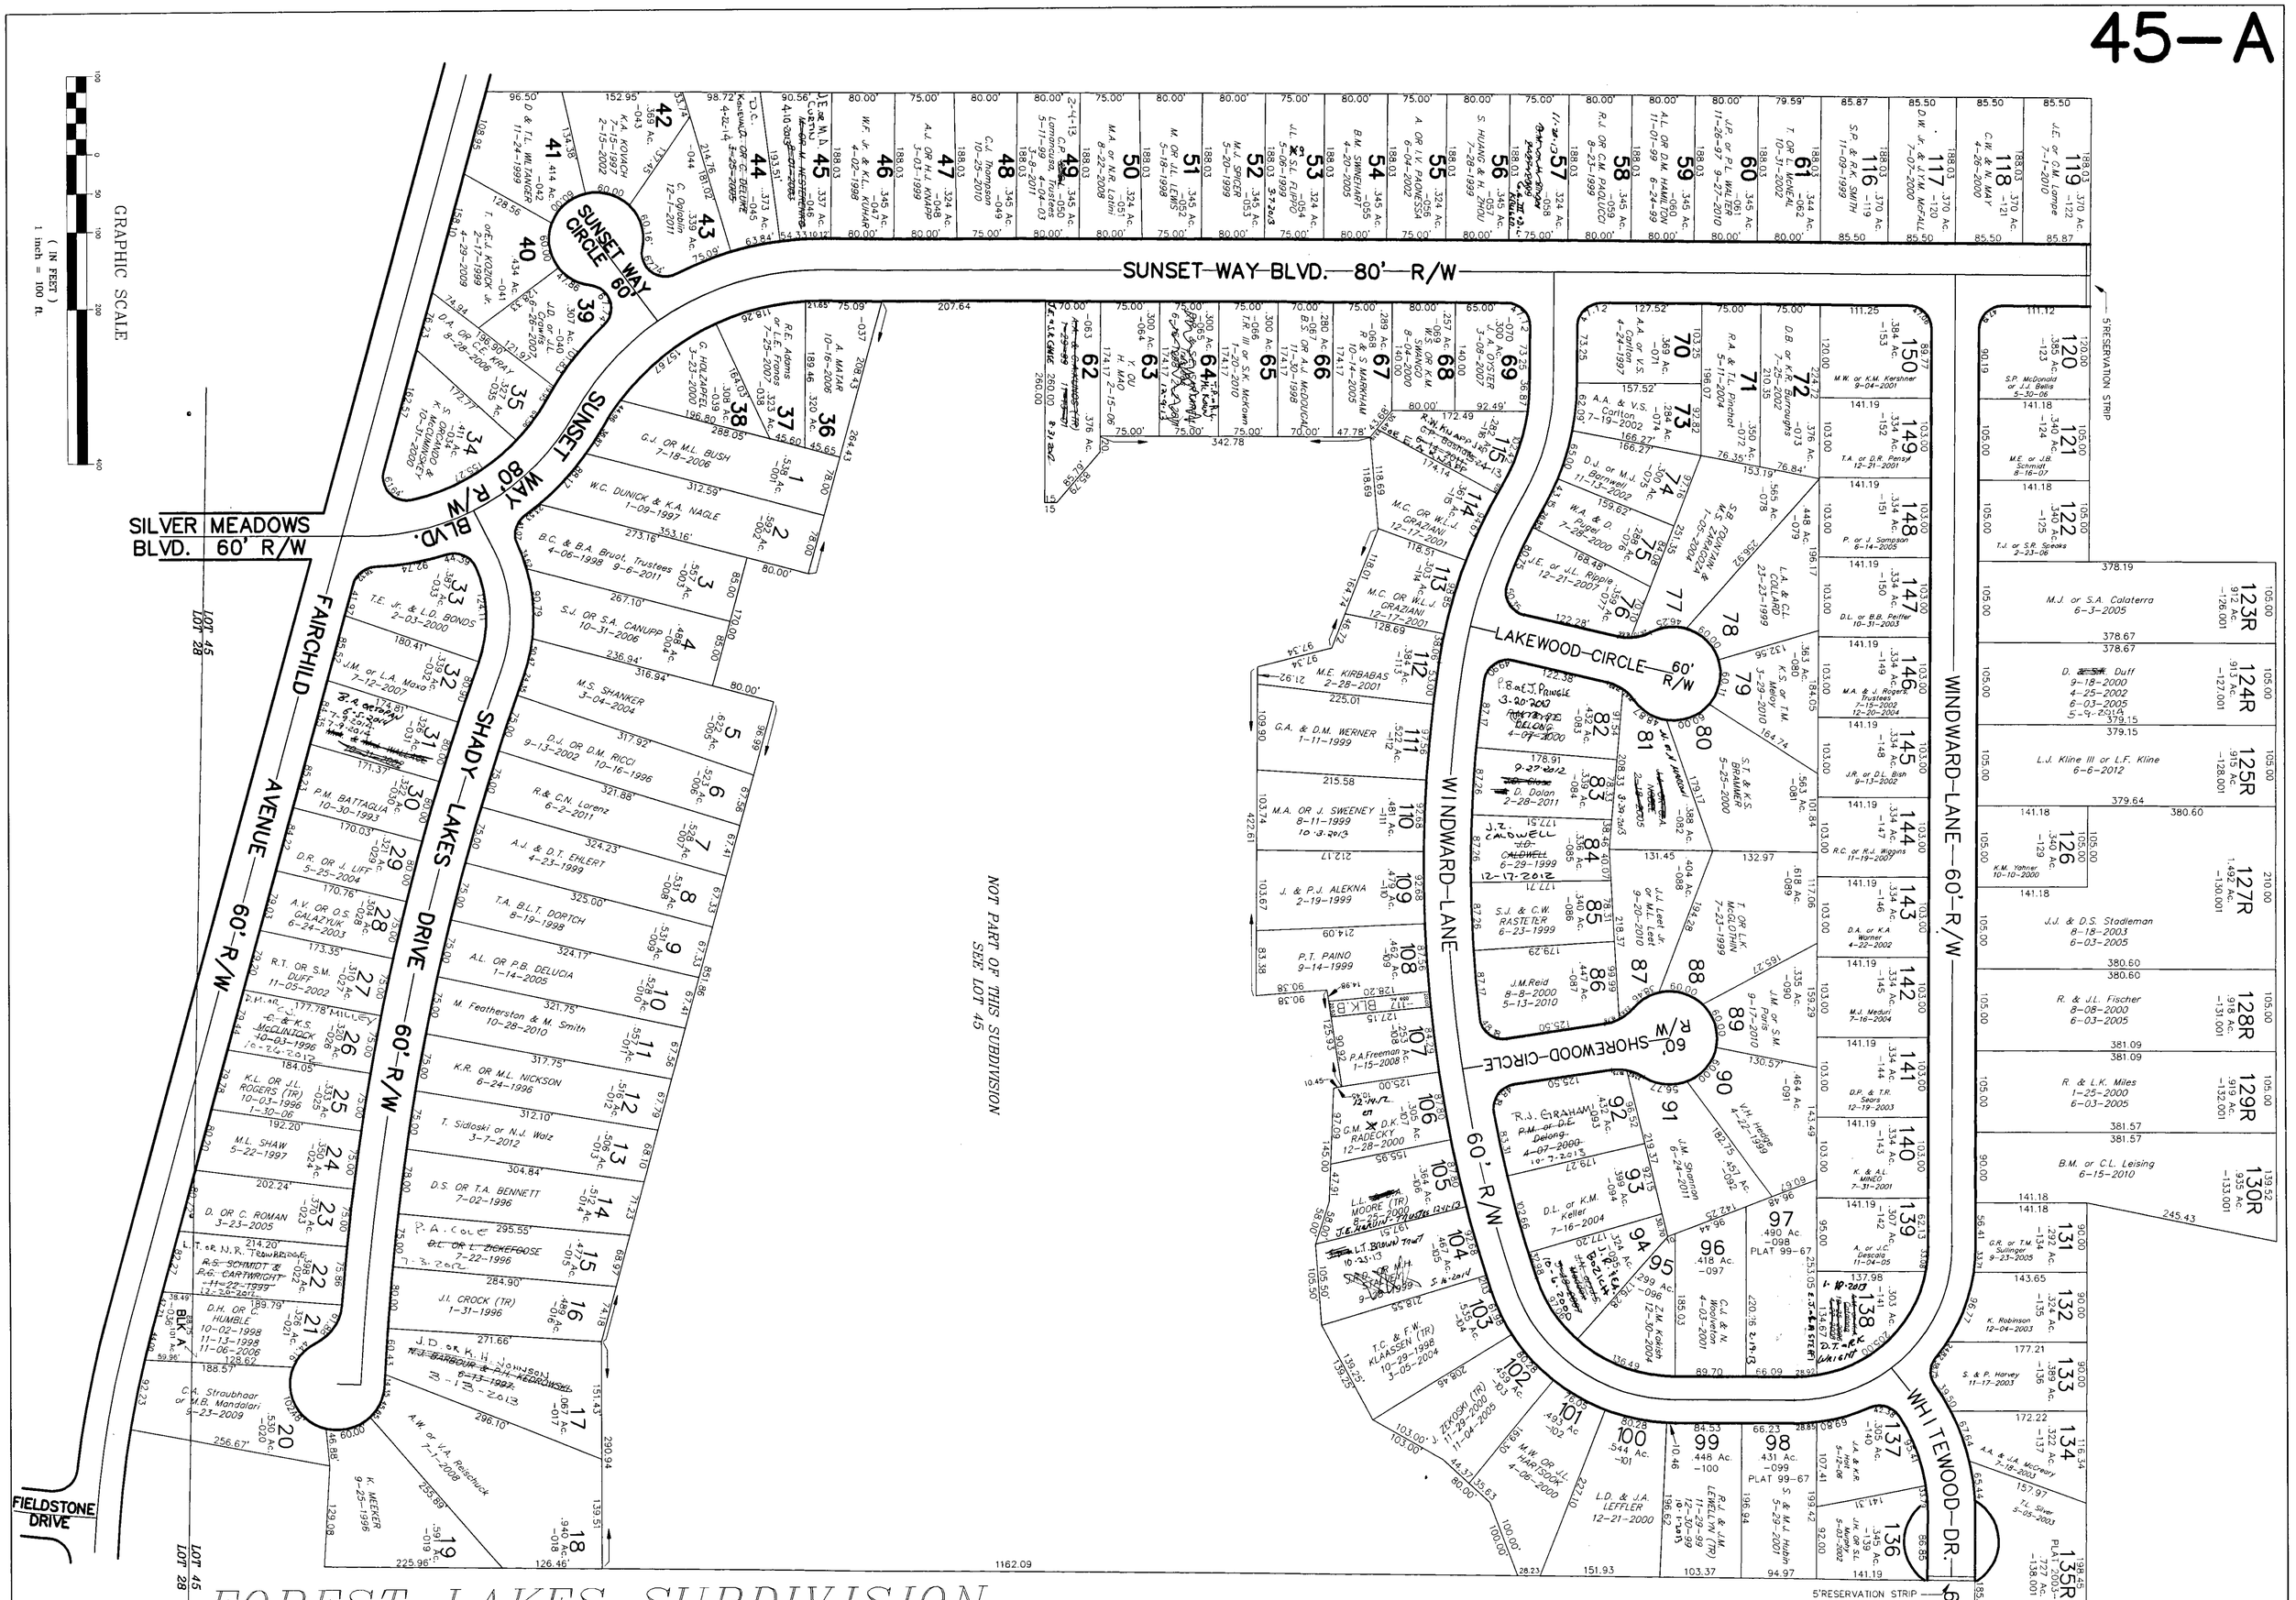

FILE NO. 1704510