JUDSON ROAD ALLOTMENT

(ETHEL H. ARTHUR ORIGINAL OWNER)

VOL. 12 PG. 36

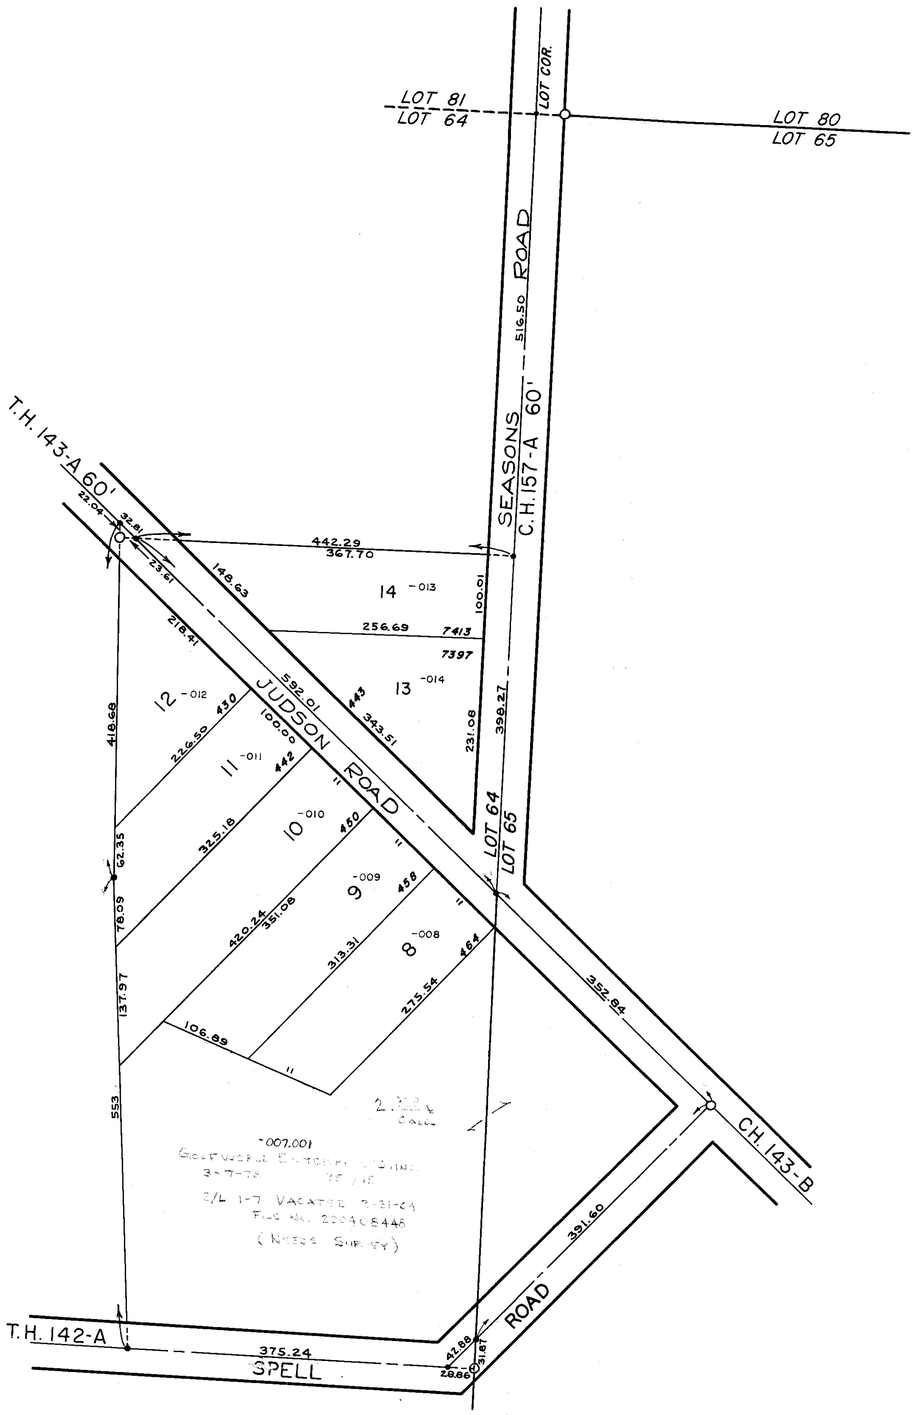

LOT	NAME	VOL / PG.
8	J C WEIGEL	8-16-13
9	MYRON D. & MARGARET L. KIRKBRIDE 8-15-72	891/568
10	[illegible]	4-2-2012
11	GARY P. & C Robbins 3-6-2013 10-31-84	1019/413
12	GARY P. & C ROBBINS 3-6-2013	[illegible]
13	A+P INCOME LLC 10-9-02	12-11-09
14	[illegible]	

NOTE: House numbers indicated by *slanted* figures.

Example: *1520*

12-064-10-00-000.000

FRANKLIN TWP.

SCALE: 1" = 100'

64 A