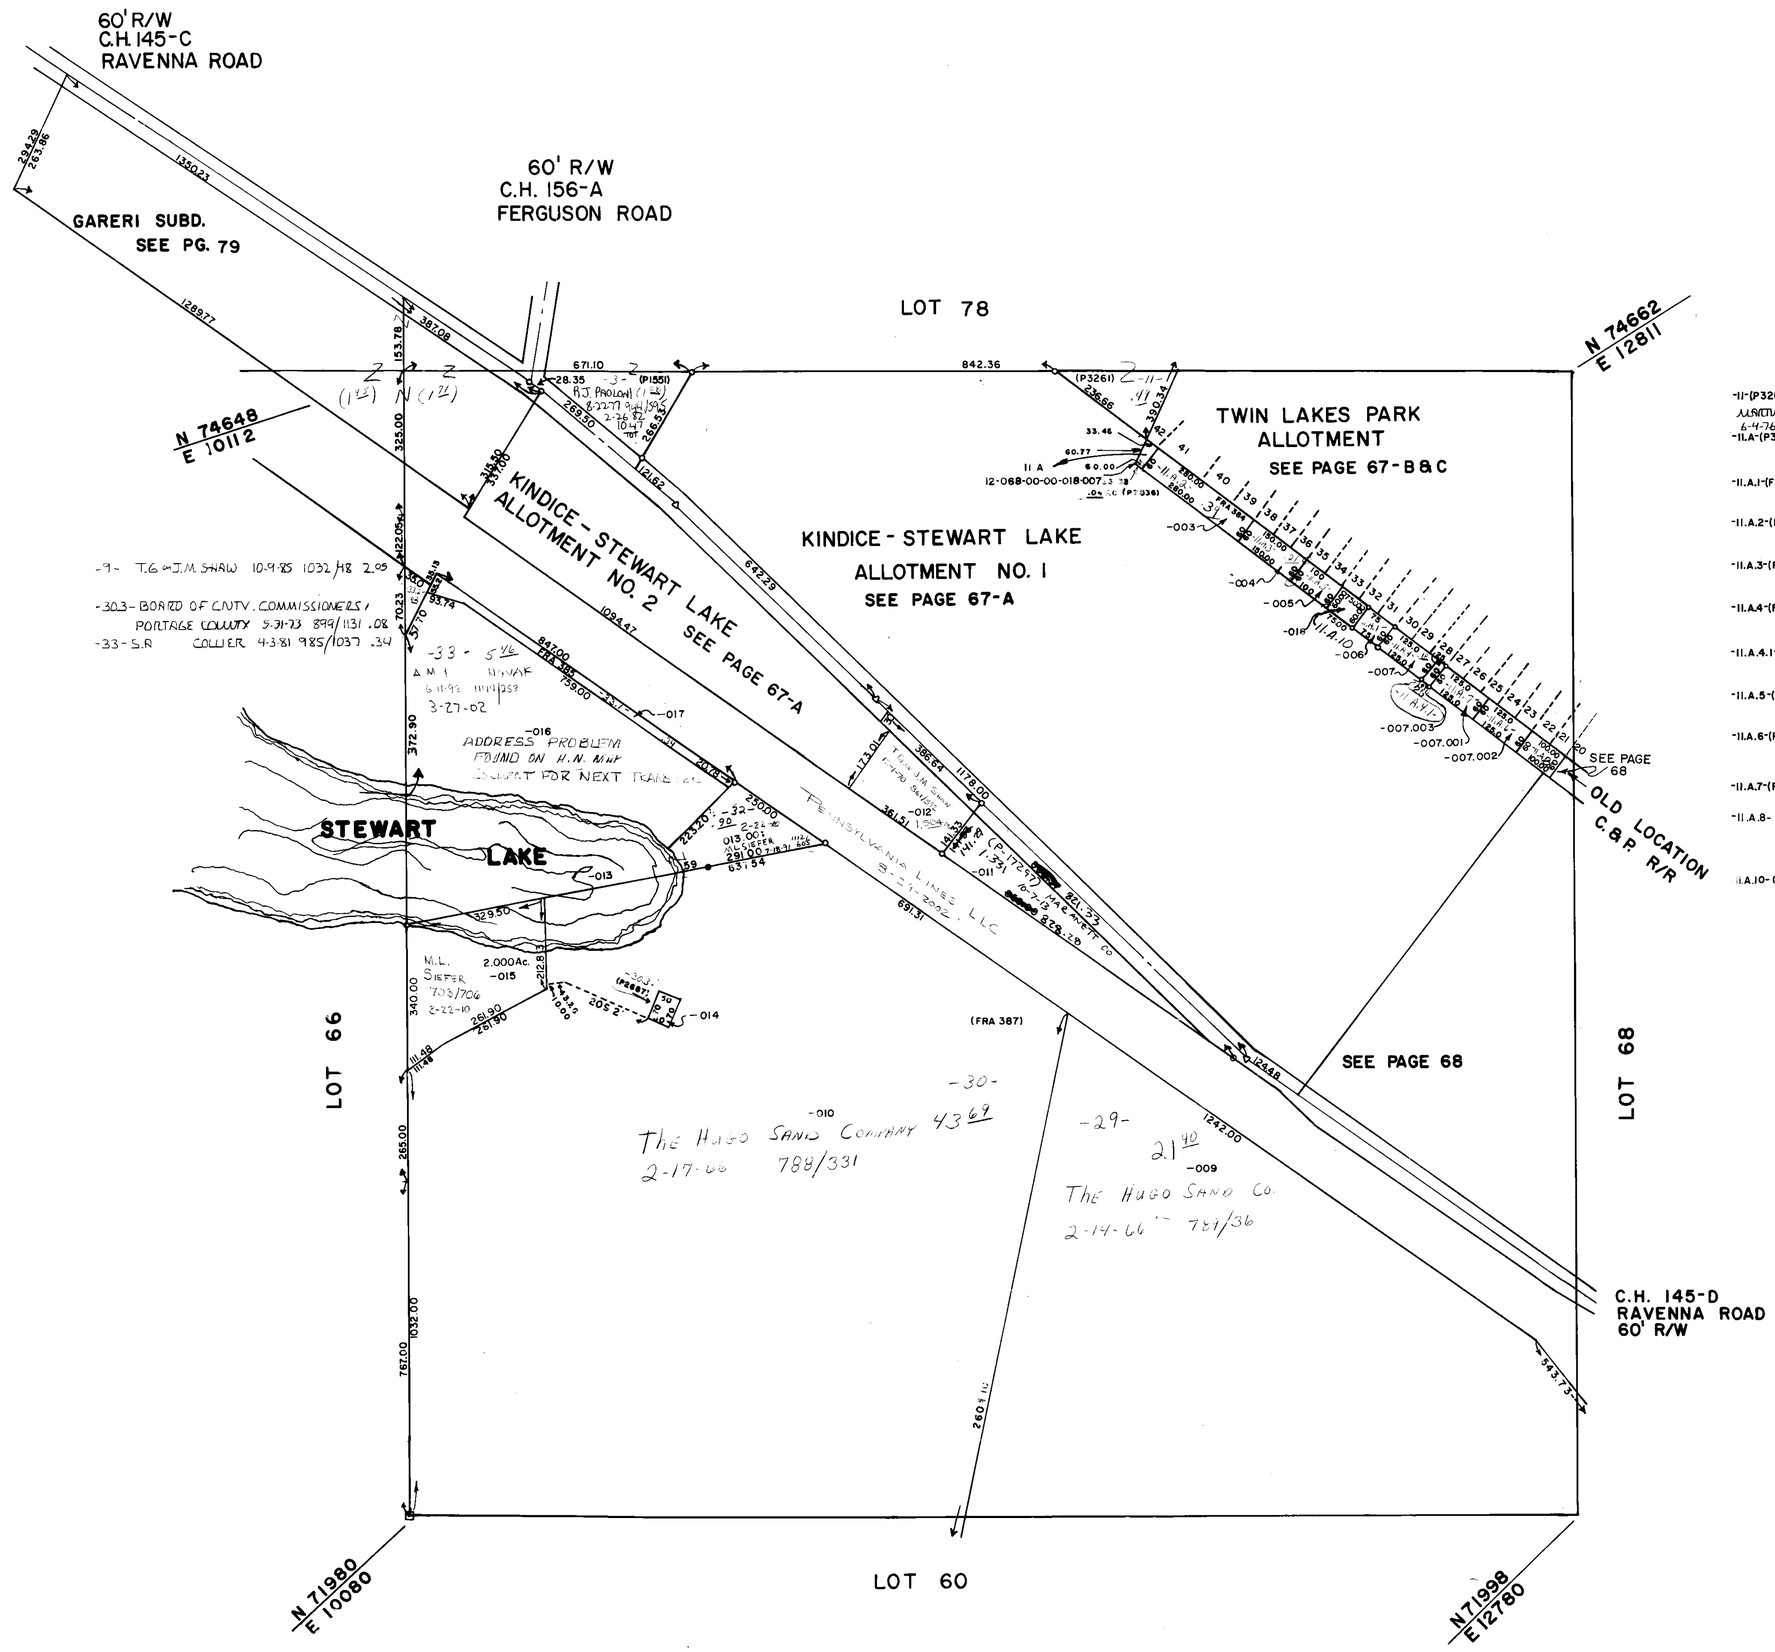

-11-(P3261) C.R. MARTIN + J.R. NEWREL-TRUSTEES FOR THE MARTIN FAMILY TRUST 9-16-74 913/203 4-15-77 939/1504 6-4-76 929/847 9-9-79 970/1063 6-11-81 987/872 2-13-92 (.49) 61.27 TST

-11.A-(P3628) H.D. + B.M. SIMS 2-28-86 1035/1043 .04

-11.A.1-(FRA 386) G.E. & G.D. FALSTAD 2-4-75 914/289 10-13-87 2-18-77 937/934 .10

-11.A.2-(FRA384) J.S. & S.M. ALBRECHT 12-29-11 .39

-11.A.3-(FRA382) H.L. MONTGOMERY 10-19-09 .21

-11.A.4-(FRA381) M.T. & C.V. LENZO 8-1-95 .18

-11.A.4.1-(P3915) J.S. MAYNARD 8-4-00 Tr 9-5-01 .03

-11.A.5-(P1591) R.S. & H. HUTTERER 9-19-97 .14

-11.A.6-(P3627) S.R. & P.M. TIMBROOK 5-22-92 1126/237 .17

-11.A.7-(P3627) J.S. MAYNARD 8-4-00 Tr 9-5-01 .17

-11.A.8-(P6747) B. & P.M. DROS 9-30-81 990/644 9-4-85 1030/1022 .14

-11.A.10-(P7819) J.N. + G.M. STUVER 12-23-83 1034 319 .103

12-067-00-00-000.000

FRANKLIN TWP. 67

SCALE 1" = 200'

P.A.H.