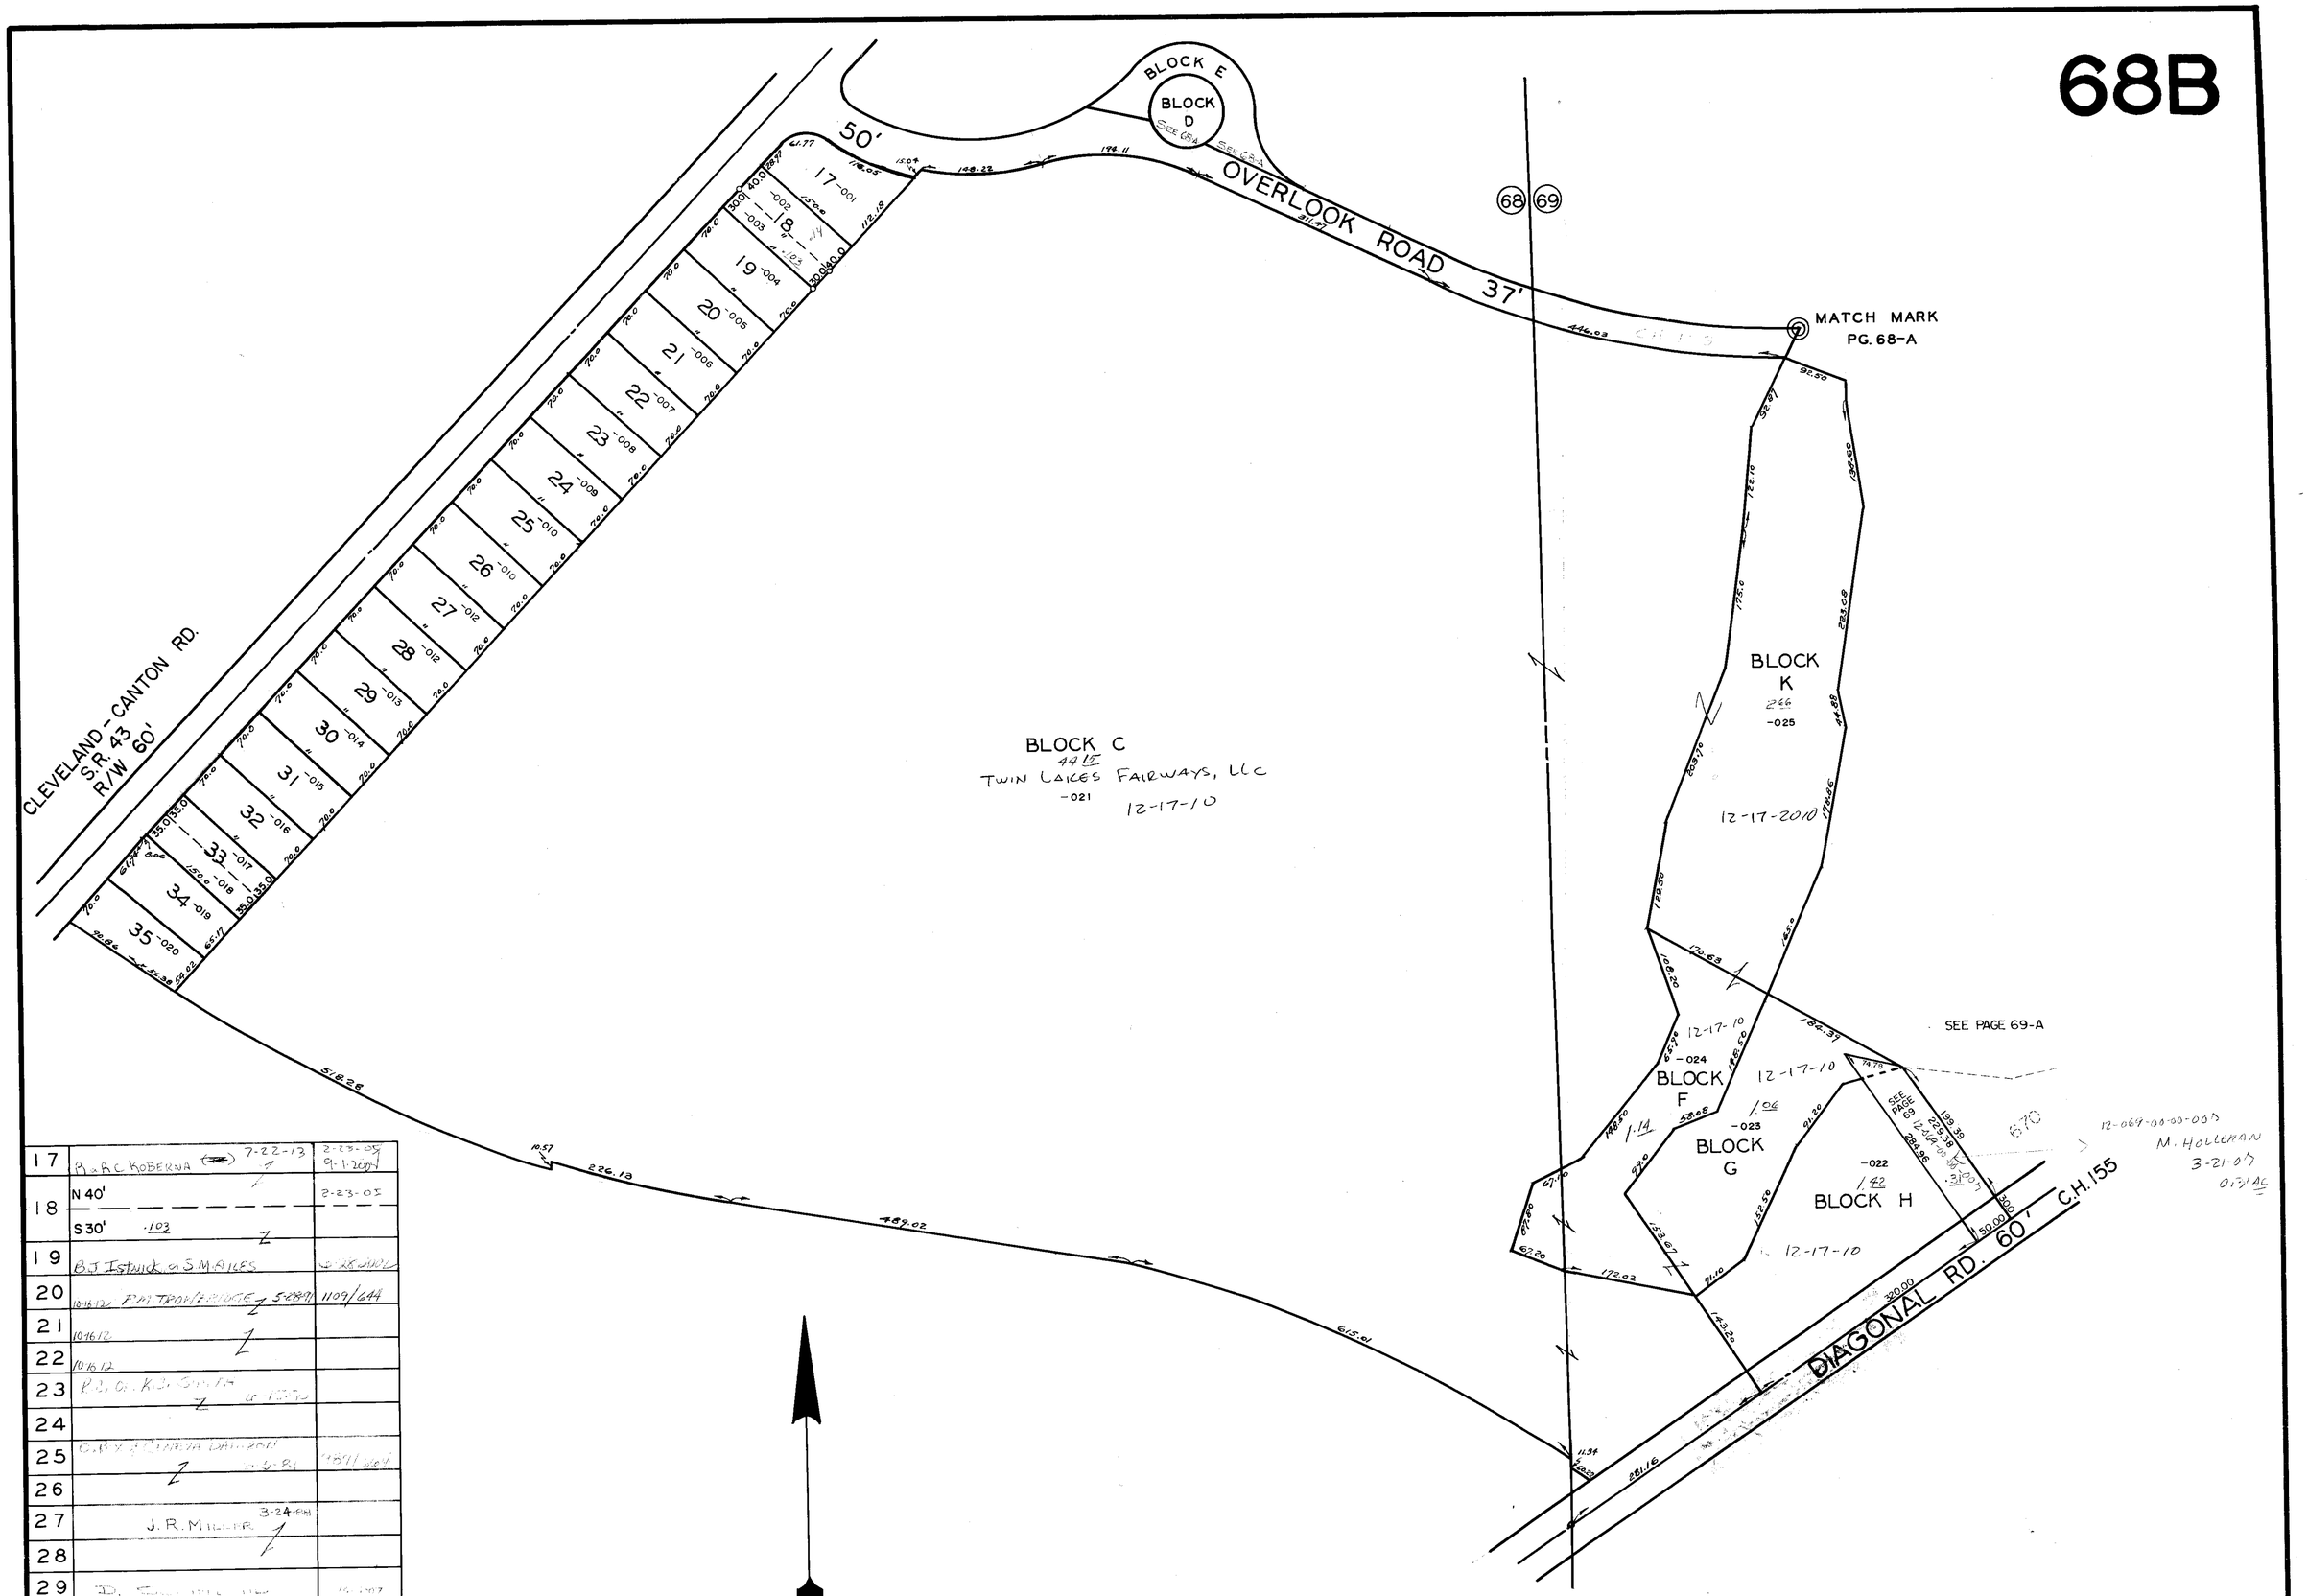

17	B & R C KOBERNA 7-22-13	2-23-05 9-1-2004
18	N 40'	2-23-05
	S 30' .103	
19	B J Istnick & S M Ailes	[illegible]
20	10-16-12 R M TROWBRIDGE 5-28-91	1109/644
21	10-16-12	
22	10-16-12	
23	R.C. & K.S. SMITH	
24		
25	C.R.Y. & [illegible] DAWSON	[illegible]
26		
27	J. R. MILLER 3-24-88	
28		
29	[illegible]	[illegible]
30	W.A. & A. McCullough	[illegible]
31		[illegible]
32	RICHARD D. & MARIE T. RAYMOND 6-24-70	859/911
33	N 1/2	
	S 1/2 12-7-01	
34	12-7-01	
35	J.B. O'SICKEY 7-1-68	824/73

TWIN LAKES PARK GOLF ALLOTMENT VOL. 5 PG. 15

NO. 2 VOL. 6 PG. 15-17

SCALE: 1" = 100'

LOTS 68, 69 & 77

12-068-20-00-000.000
FRANKLIN TWP.