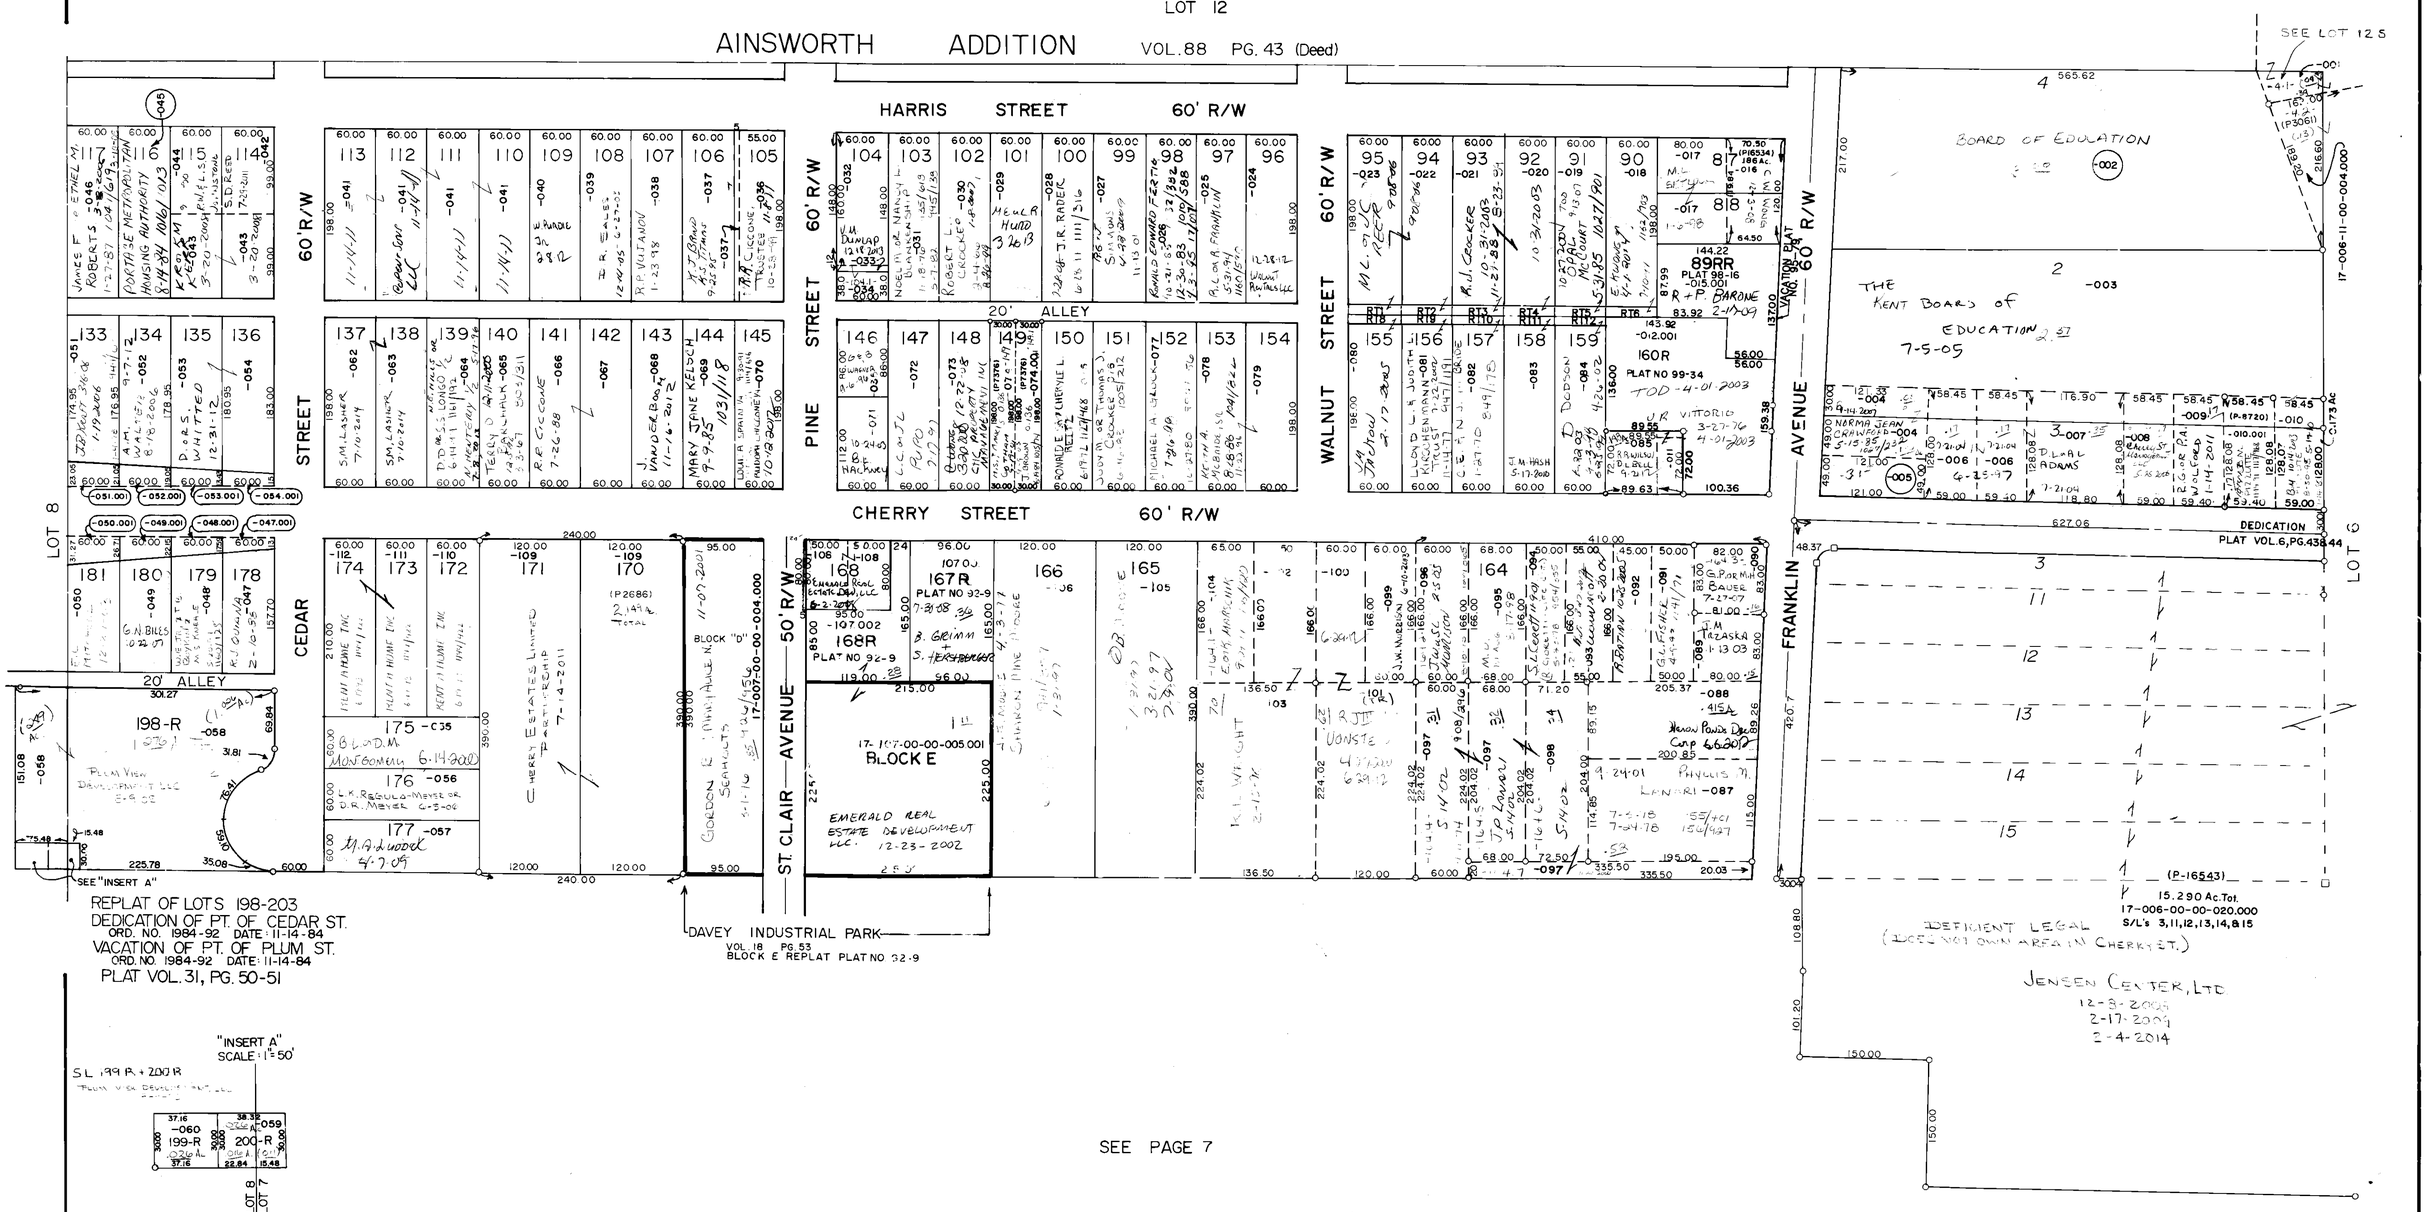

-31- PORTAGE METROPOLITAN HSNG AUTH
8-14-84 1016/1011
-42- PROPERTIES ASSOCIATES, LTD
11-15-73 904 1044 (.13) .71 TOT
-104.1- J.D. SALES 11-19-93 1151 929
-149- + -149.1 J.N. BROWN 0.136 + 0.136
3-12-84 1012/256
7-13-83 1005/1013
8-15-67 810/328
9-23-81 990/465
6-19-84 1015/76
-161 RR- J.A. + E.M. VITTORIO
-162.2- + -163 J.D. + E. BRESNAHAN +
J. + E. VITTORIO 2-13-73 896/684 .07, .17

17-007-10-00-000.000
KENT CITY
SCALE: 1" = 100'

7-A