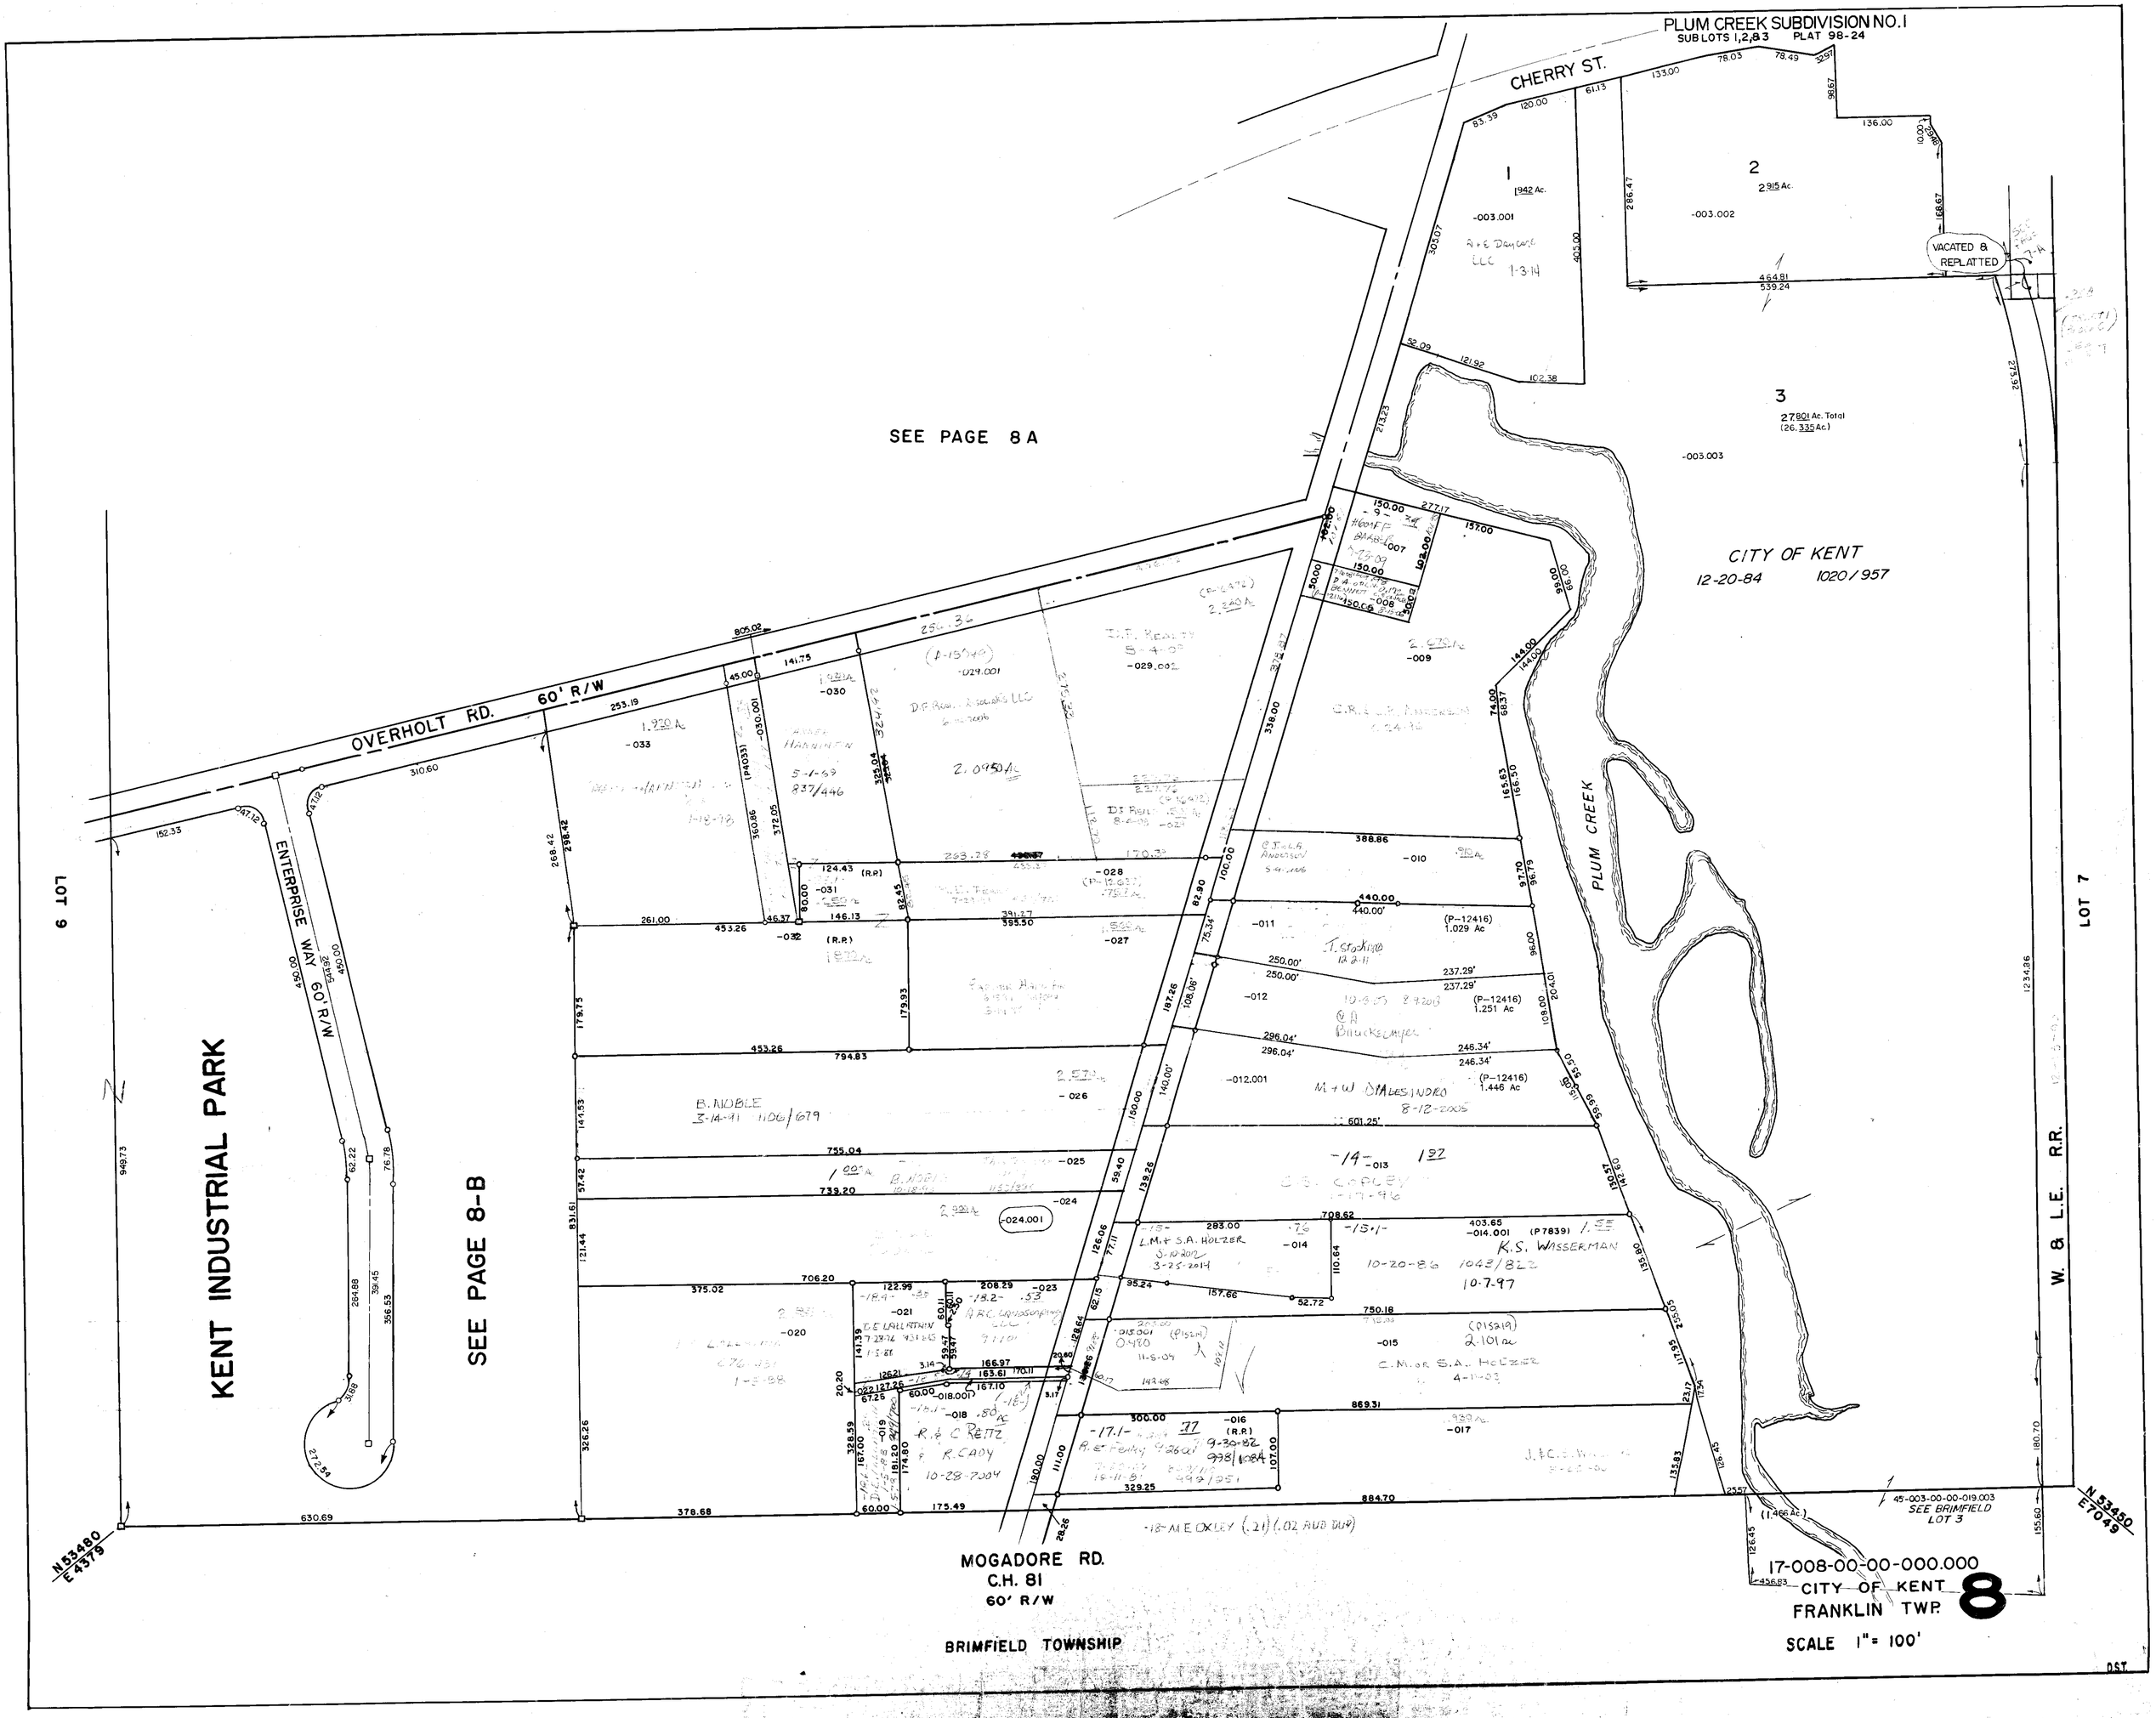
PLUM CREEK SUBDIVISION NO. 1
SUB LOTS 1,2,&3 PLAT 98-24
CHERRY ST.
VACATED & REPLATTED
1
1.942 Ac.
-003.001
2
2.915 Ac.
-003.002
3
27.801 Ac. Total
(26.335 Ac.)
-003.003
SEE PAGE 8A
CITY OF KENT
12-20-84 1020/957
PLUM CREEK
OVERHOLT RD. 60' R/W
ENTERPRISE WAY 60' R/W
KENT INDUSTRIAL PARK
SEE PAGE 8-B
LOT 9
LOT 7
W. & L.E. R.R.
MOGADORE RD.
C.H. 81
60' R/W
BRIMFIELD TOWNSHIP
N 53480
E 4379
N 53450
E 7049
45-003-00-00-019.003
SEE BRIMFIELD
LOT 3
17-008-00-00-000.000
CITY OF KENT
FRANKLIN TWP.
8
SCALE 1" = 100'