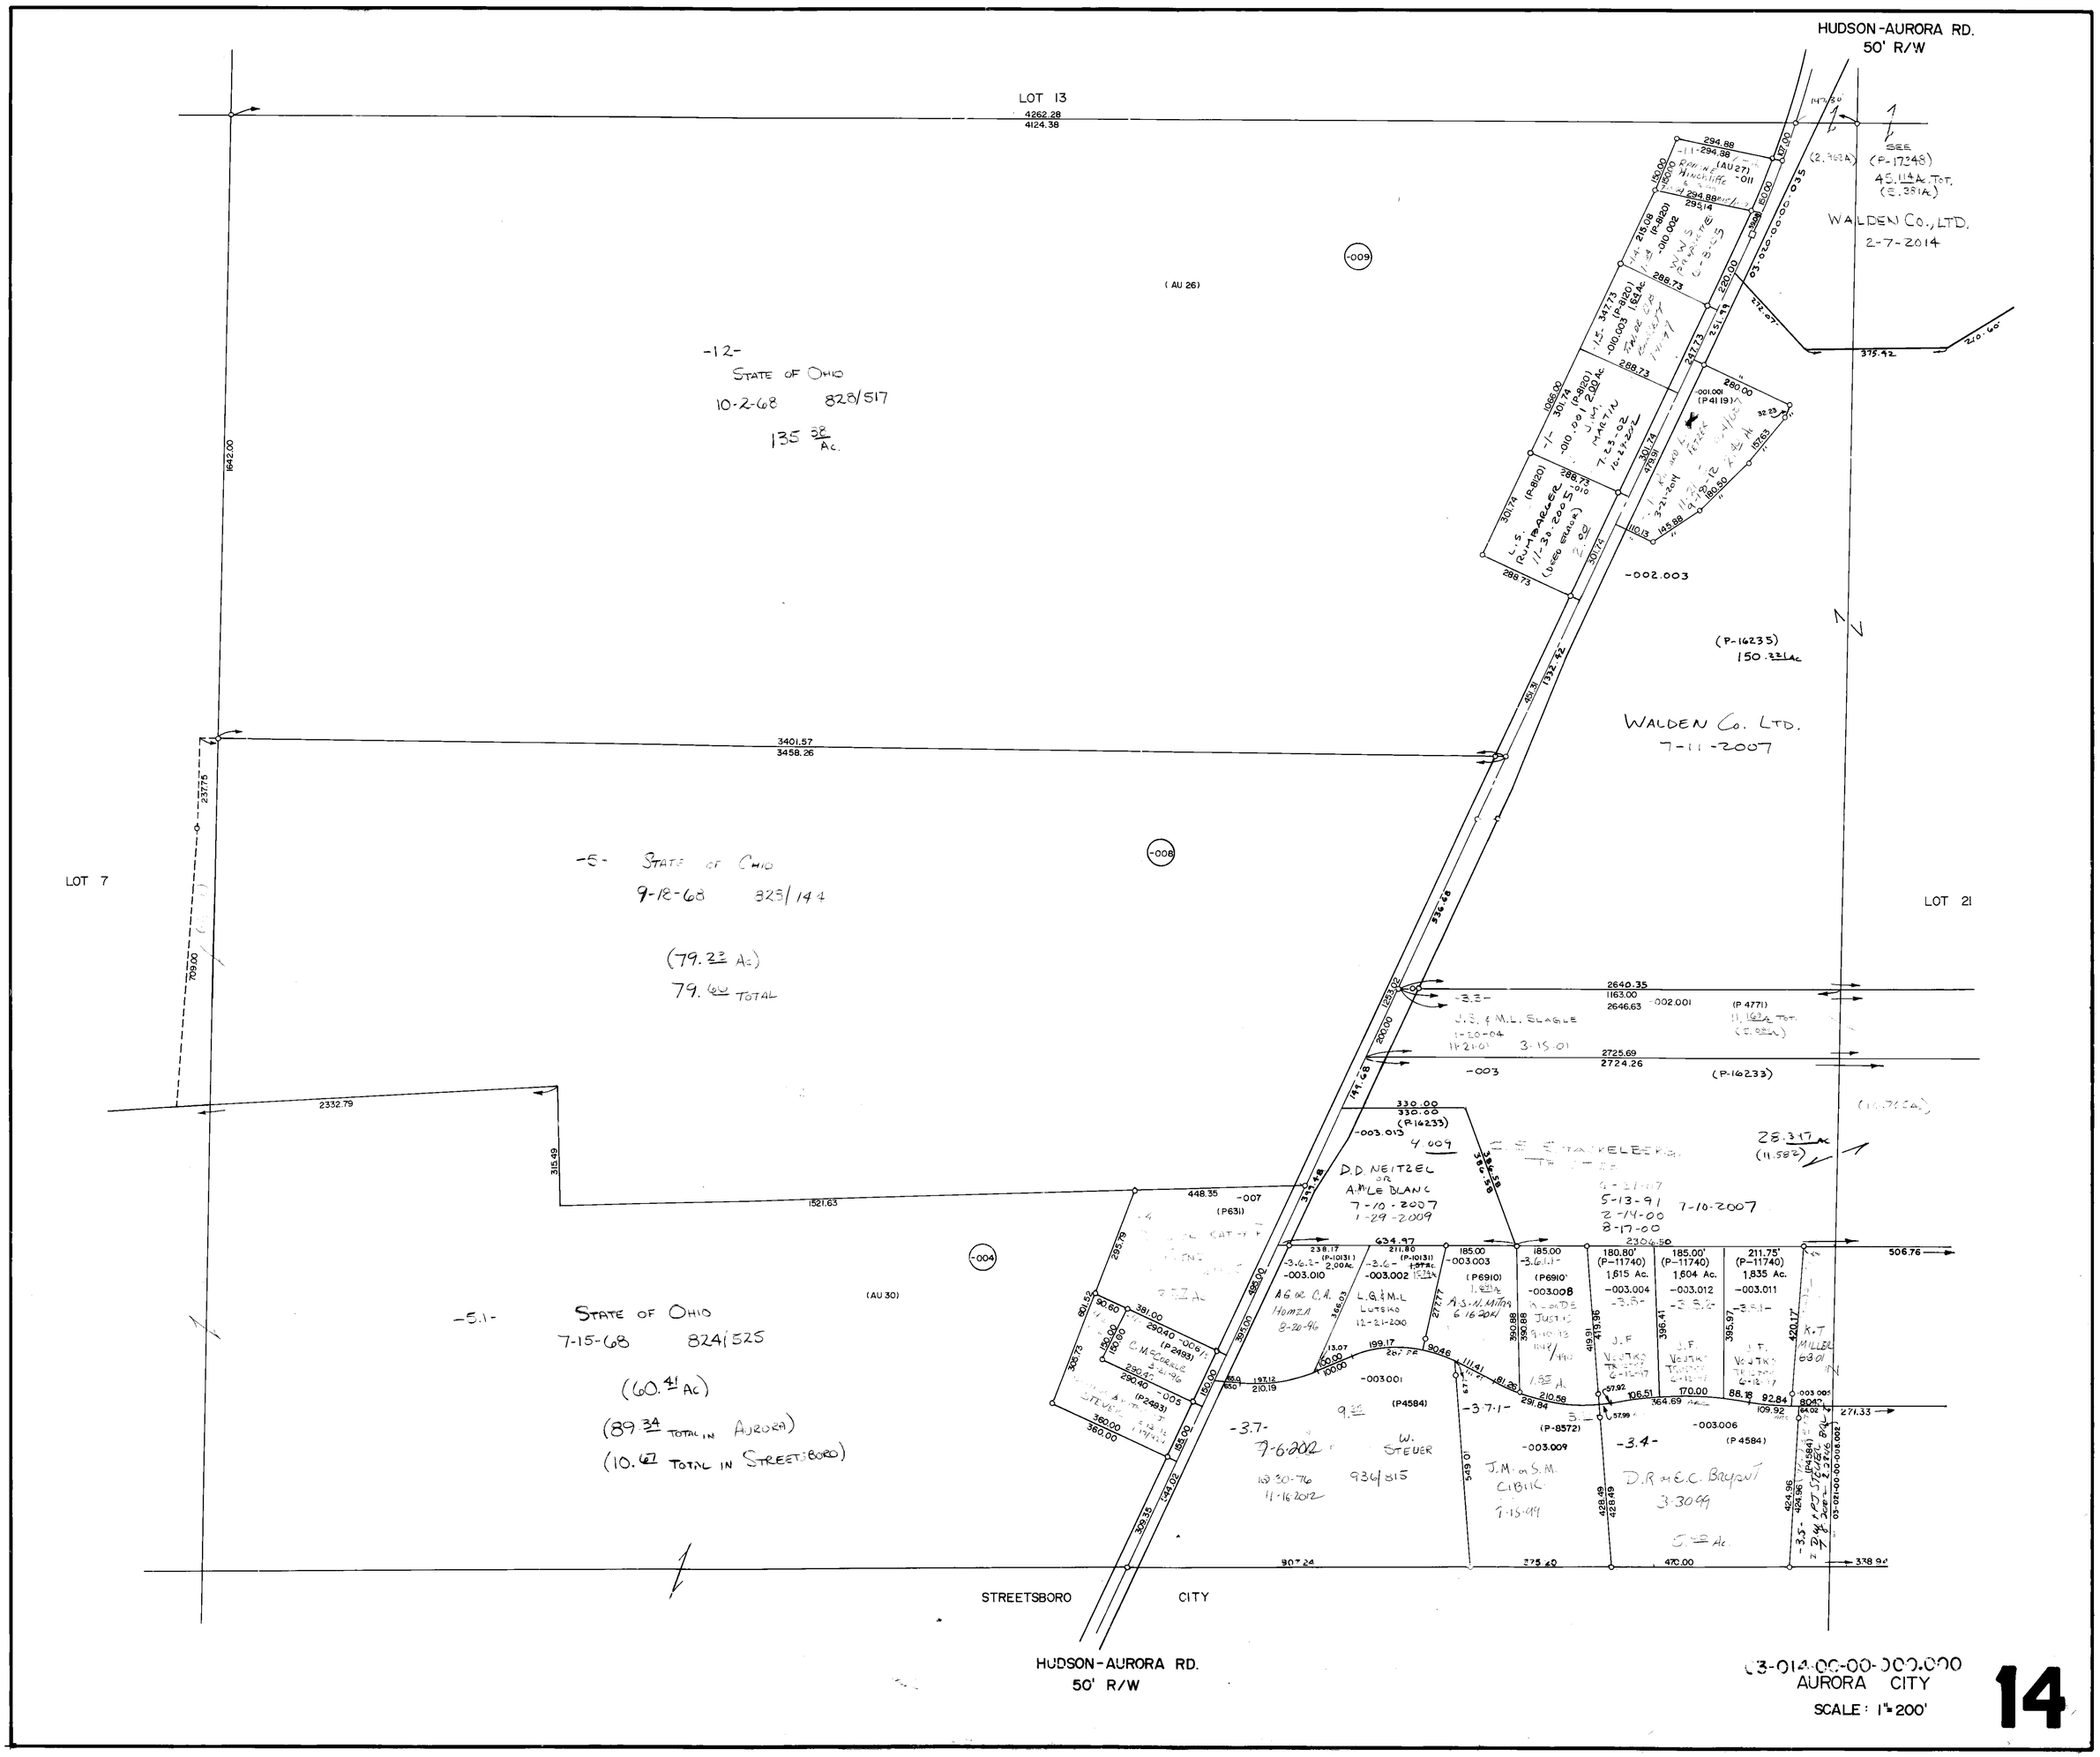
HUDSON-AURORA RD.
50' R/W
LOT 13
4262.28
4124.38
SEE (P-17248) 45.114 Ac. TOT. (5.381 Ac)
WALDEN CO., LTD.
2-7-2014
(AU 26)
-12-
STATE OF OHIO
10-2-68 828/517
135 38/Ac.
1642.00
3401.57
3458.26
WALDEN CO. LTD.
7-11-2007
(P-16235)
150.221 Ac
LOT 7
LOT 21
-5- STATE OF OHIO
9-18-68 828/144
(79.23 Ac)
79.60 TOTAL
-3.3-
J.S. & M.L. SLAGLE
3-15-01
2725.69
2724.26
(P-16233)
2332.79
315.49
1521.63
448.35
-007
(P631)
D.D. NEITZEL OR A.M. LE BLANC
7-10-2007
1-29-2009
7-10-2007
5-13-91
2-14-00
8-17-00
-5.1-
STATE OF OHIO
7-15-68 824/525
(60.41 Ac)
(89.34 TOTAL IN AURORA)
(10.67 TOTAL IN STREETSBORO)
-3.7-
7-6-2012
W. STEVER
936/815
-3.4-
D.R. & E.C. Bryant
3-30-99
STREETSBORO CITY
HUDSON-AURORA RD.
50' R/W
03-014-00-00-000.000
AURORA CITY
SCALE: 1"=200'
14