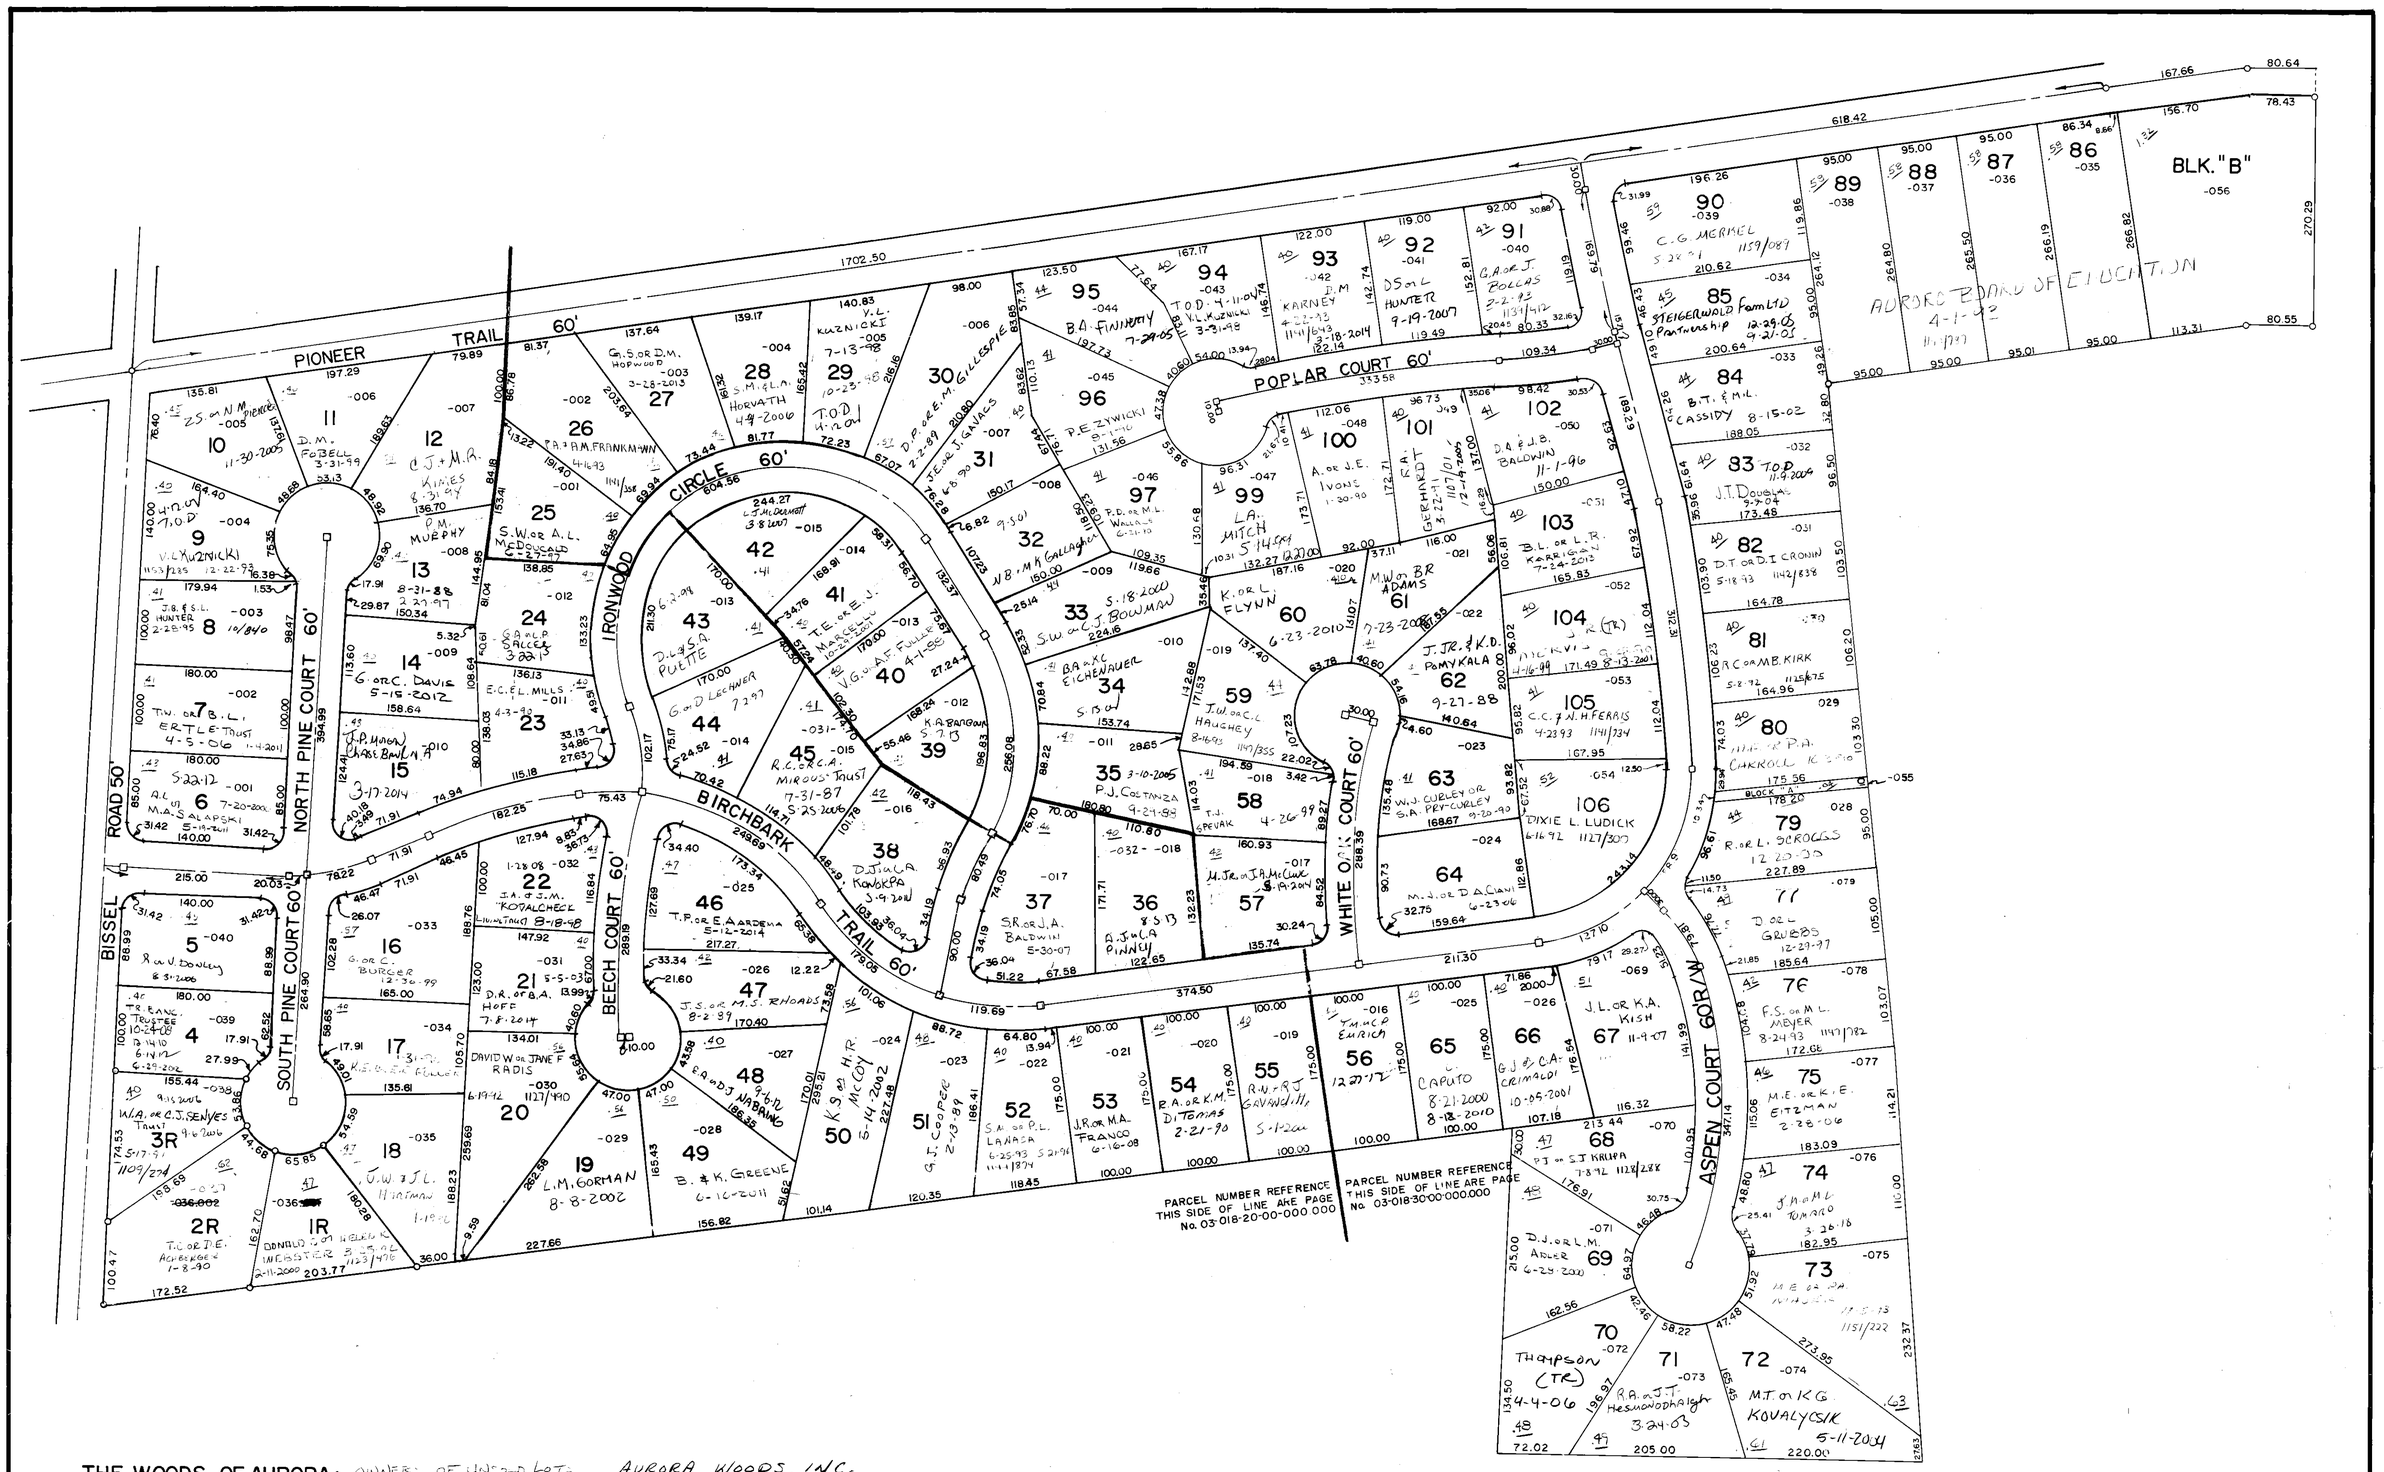

THE WOODS OF AURORA: OWNERS OF UNSOLD LOTS AURORA WOODS, INC.

SUBDIVISION NO. 1	SUBDIVISION NO. 2	SUBDIVISION NO. 3	SUBDIVISION NO. 4	SUBDIVISION NO. 5
VOL. 33, PG. 67	VOL. 34, PG. 26-28	VOL. 35, PG. 14 & 15	PLAT NO. 89-34	PLAT NO. 90-55
S/L 1-5 & 16-18.	S/L 6-15, 19-24, 36-38 & 43-55.	S/L 25-35, 39-42 & 56-66.	S/L 79-97, 99-106 & BLOCKS "A" & "B"	S/L 67-77
RERECORDED VOL. 35, PG. 38 REPLAT OF S/L 1R, 2R & 3R PLAT NO. 89-35				

03-018-20-00-000 000
03-018-30-00-000.000
AURORA CITY
SCALE 1"=100'

18-B

10-87