GREENBRIAR ALLOTMENT

PORTAGE HOME...

NO. 4 - VOL. 17 PG. 75 (Rerecorded VOL. 18 PG. 6)

NO. 5 - VOL. 18 PG. 24

-16.1- AURORA BOARD OF EDUCATION 1-21-71 363/445 .01
-16.11 J.L. or M. HLAD 3-13-97 .06
-16.12- I. LEE 8-28-09 860/250 .07
-16.13- IRIS P. VAIL 3-18-77 938/659 .06
-16.14- M.S. or P.A. KRONZ 5-2-94 1159/304 .06
-16.15 R.G., JR. & K.C. NELSON 1160/305 5-24-94
-16.16- RICHARD J. OR CLAUDIA A. MAKOWSKI 1-31-86 1035/332
-16.17 MICHAEL R. & MARY BETH BUTKOVIC 12-9-91 1111/621 .06
-16.18- JAMES T. & MARY T. HICKEY 9-10-69 843/557 .06

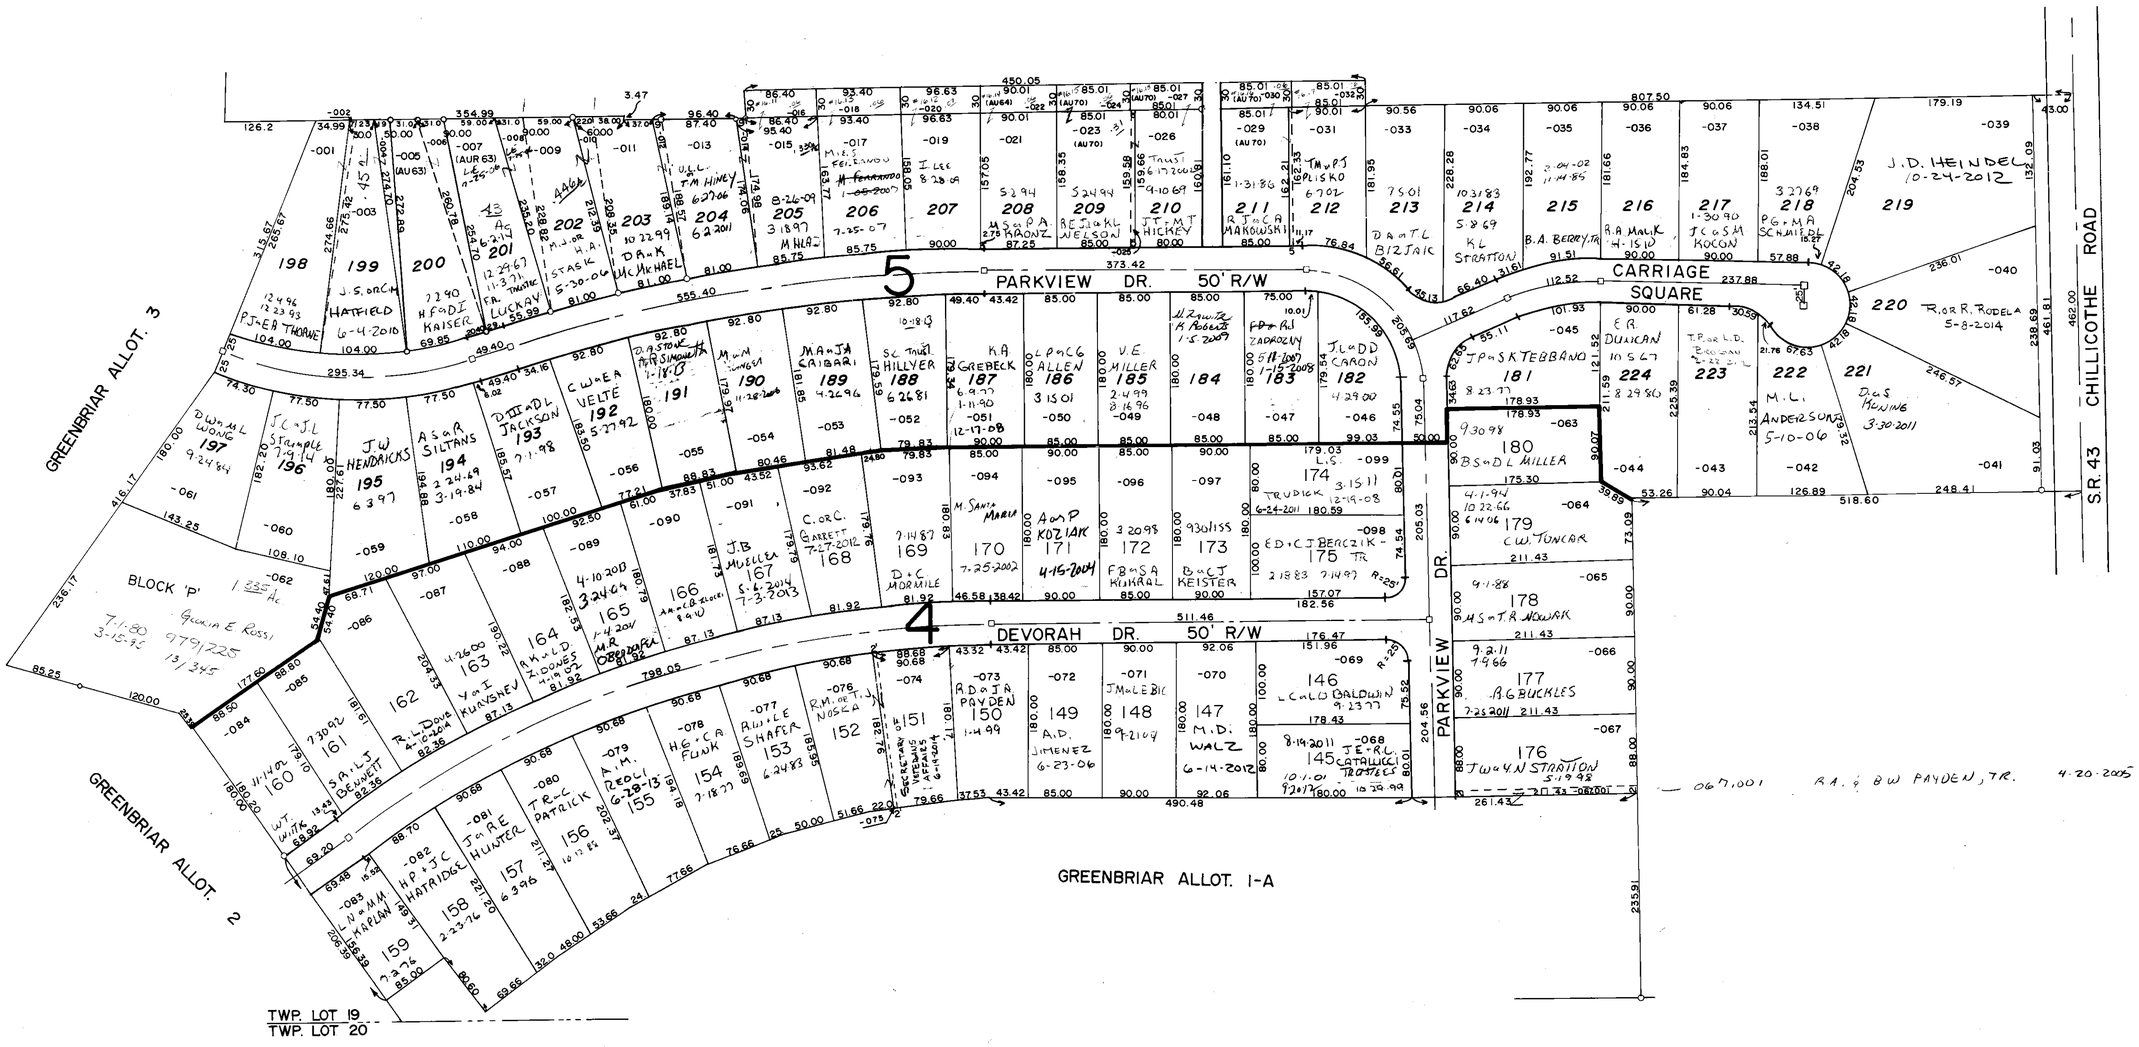

03-019-20-00-000.000
AURORA CITY
SCALE: 1" = 100'

19-B