EQUESTRA SOUTH OF WALDEN CONDOMINIUMS

OWNER OF UNSOLD UNITS. *Walden Co. LTD 7-11-07*

UNIT NO.	AREA IN %	HOUSE NO.	STREET	OWNER	DATE
PHASE 1,UNITS 1 & 10, DECLARATION FILE NO.200721152, PLAT 2007-48 9-21-2007 .800 Ac. & .493 Ac.					
1	16.6667	-001.000 305	EQUESTRA SOUTH	*R.J. or B.K Rosencrans*	*10-30-2008*
10	"	-002.000 316	"	*S.L. Myers, Trustee*	*11-6-2007 7-9-2010*
PHASE 2,UNITS 3 & 13, DECLARATION FILE NO.200819174, PLAT 2008-61 10-29-2008 .738 Ac. & 1.016 Ac.					
3	16.6667	-004.001 336	EQUESTRA SOUTH	*P.H. or D.A. Keyser*	*11-19-2008*
13	"	-004.002 310	"	*V.B. Corey*	*6-25-2009*
PHASE 3,UNITS 4 & 9, DECLARATION FILE NO.201120508, PLAT 2011-31 11-9-2011 .547 Ac. & .570 Ac.					
4	16.6667	-004.003 332	EQUESTRA SOUTH	*K.A. Coppola - Trustee*	*5-23-12*
9	"	-004.004 322	"	*J.J. Sheehan*	*2-7-2012*

EASEMENT AREA DEDICATION PLAT, PLAT 2008-14 MARCH 18, 2008

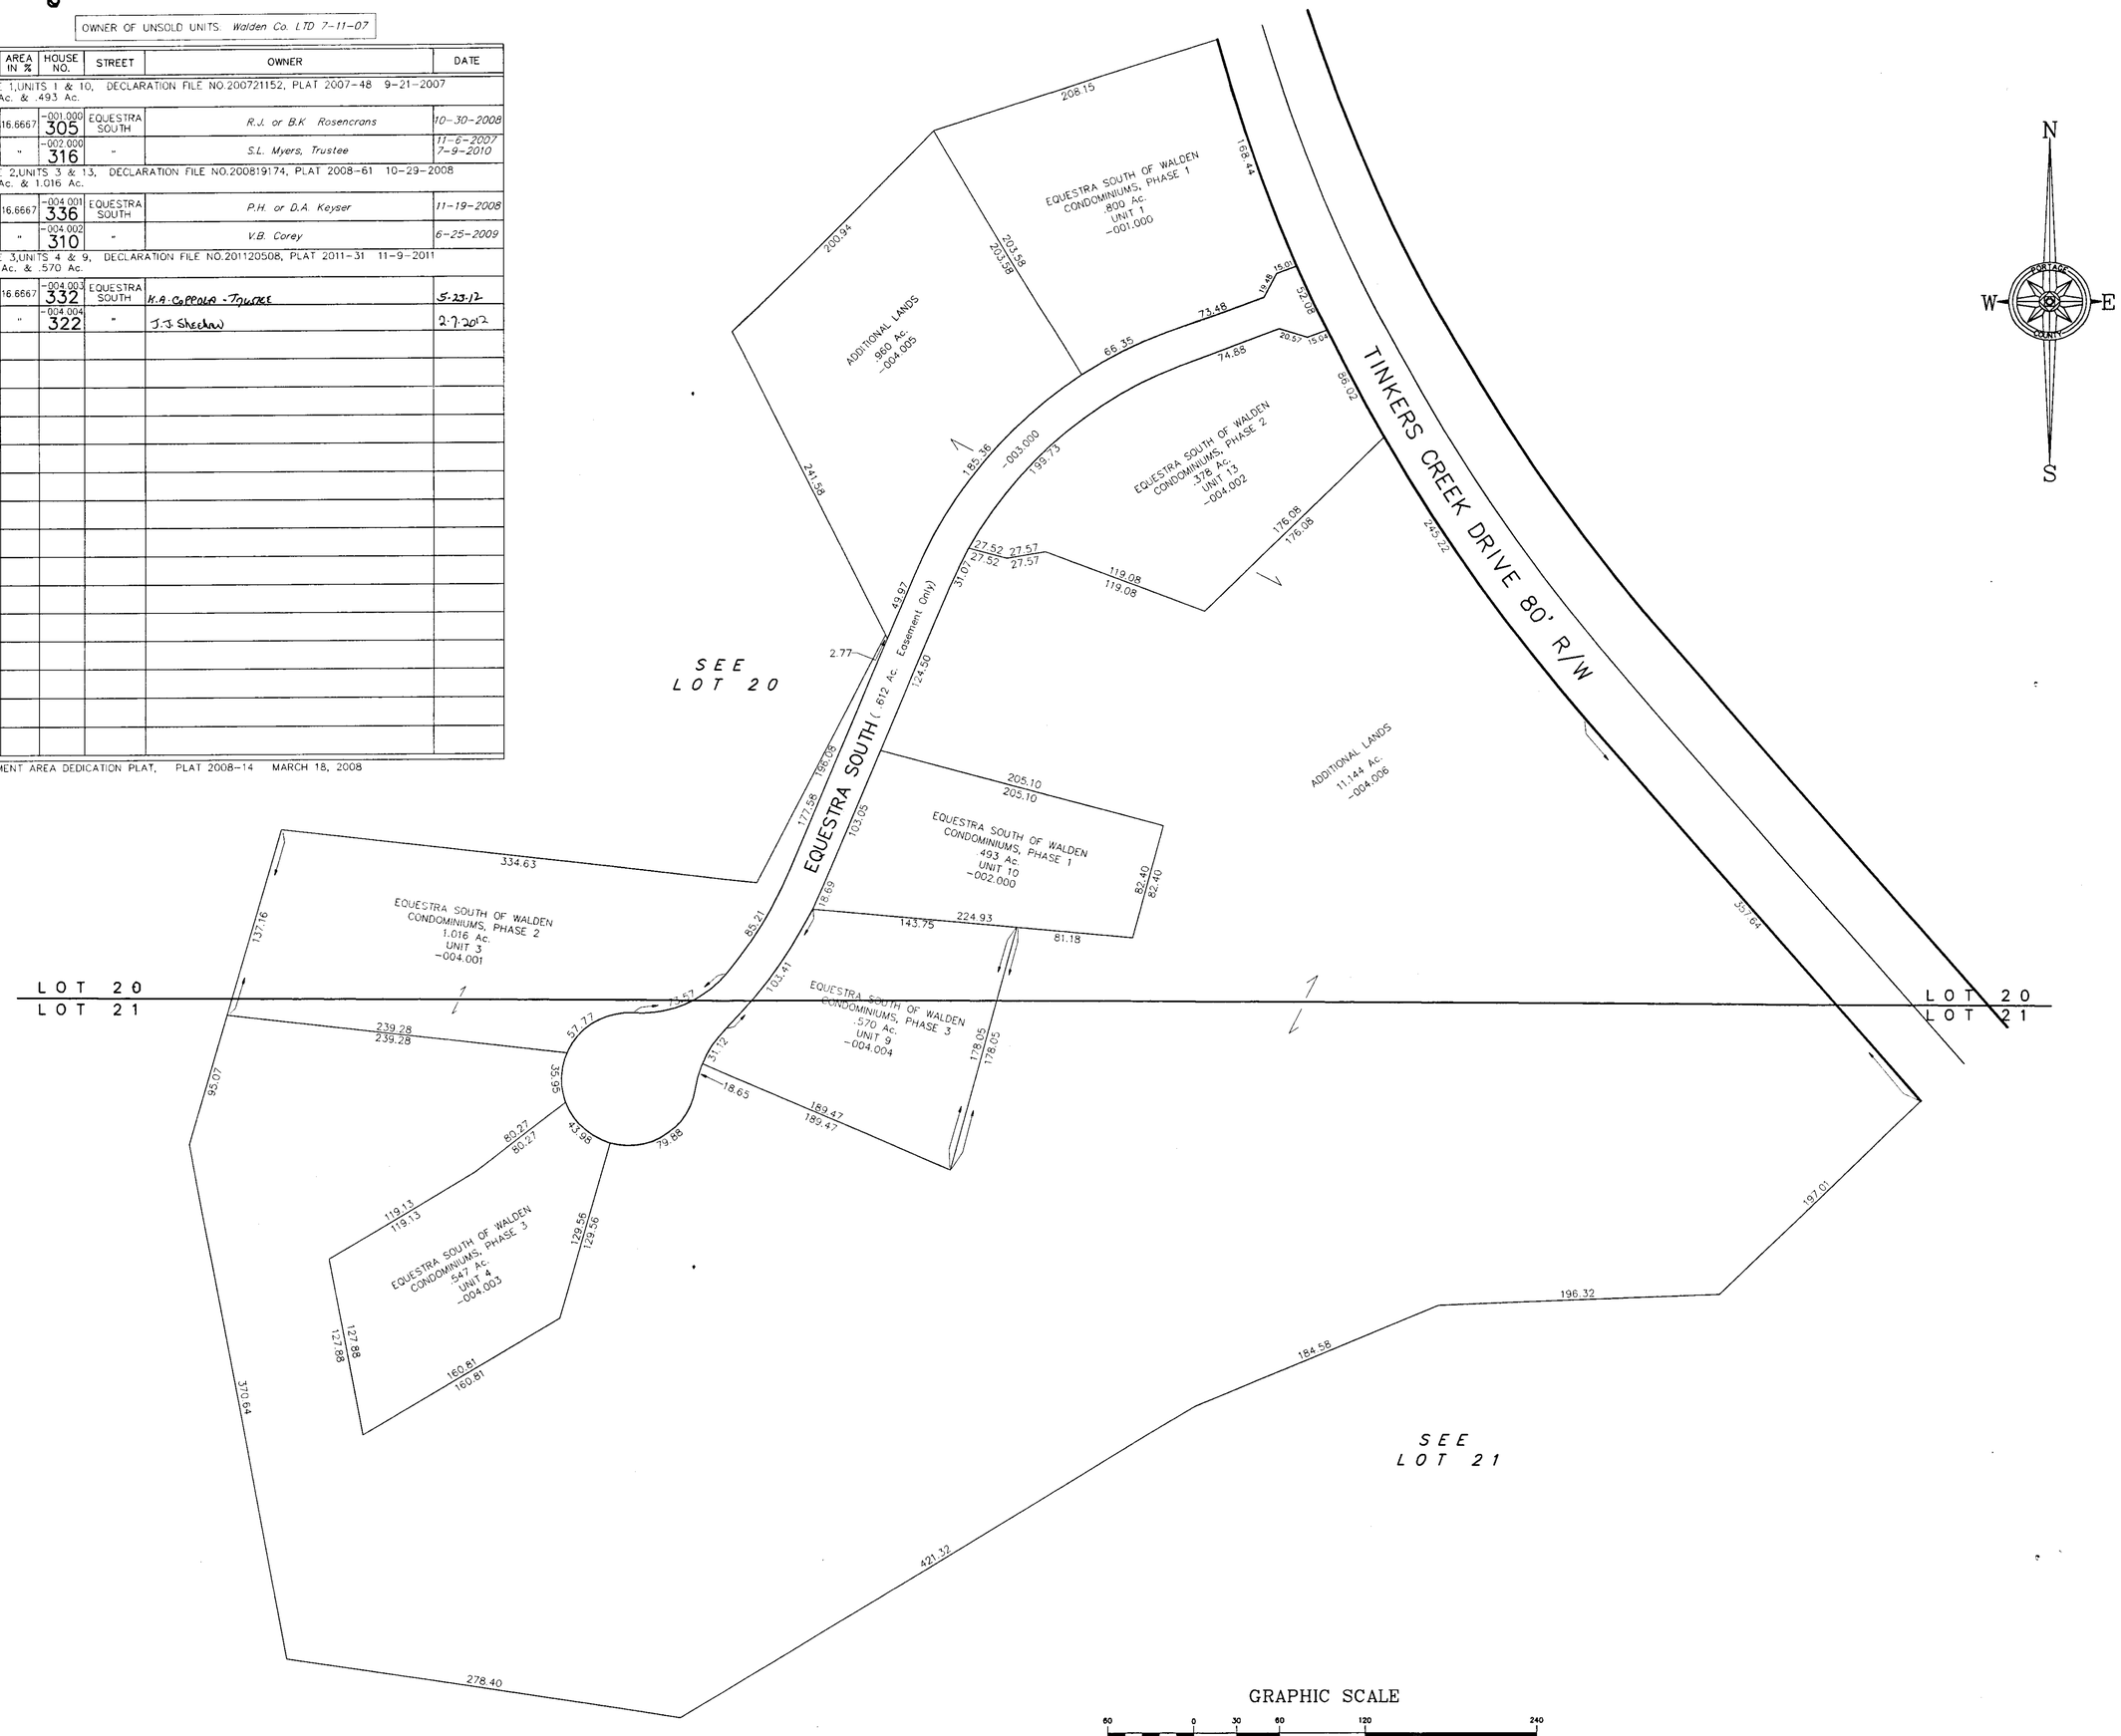

GRAPHIC SCALE

60 0 30 60 120 240

(IN FEET)
1 inch = 60 ft.

03-021-10-00-000.000
AURORA CITY

21-A

FILE NO. 0322110