ESTES ACRES

NO. 1 Plat Book 10 Page 29 (Lots 1-11)
REPLAT NO. 1 Plat Book 17 Page 73 (BLK. A)
NO. 2 Plat Book 18 Page 5 (Lots 13-33)

VACANT LOTS B.A. & J.E. ESTES

LOT	NAME	VOL/PG
1	9-13-70 11 W.R. HOHENSTEIN	
2	9-13-11 H.E. HOHENSTEIN 5-4-67	810/01
3	J.N+S.M. HAGGARD	1-11-2012
4	J.N. HAGGARD + S.M. WITHROW	3-31-2005
5	R.J. OR W.A. WEAVER	4-10-06
6	P.A. & L.E. KRAUNG	
7		
8R	T.A. SINATRAS	4-19-01
10	J.B. WILLIS	3-27-09
11	J.B. WILLIS	3-27-09
BLK "A"	L.K. OR J.A. SULLIVAN	6-27-88
13	SEE BLK A VACATED 12-17-73 VOL. 21 PG. 33	
14		
15		
16	JAMES & SHARON M. JOHNSON	321/765
17	P.R. BLINSOUCH	11-13-94 1162/798
18	B.A. BURKHOLDER	11-13-94 1162/798
19	SEE BLK A VACATED 12-17-73 VOL. 21 PG. 33	
20		
21		
22		
23		
24		
25		
26		
27		
28		
29		
30		
31		
32		
33		

VACATION & REPLAT 12-17-73		VOL. 21 PG. 33
34	J.D. II & J.A. CAWLEY	6-8-06
35	[illegible]	

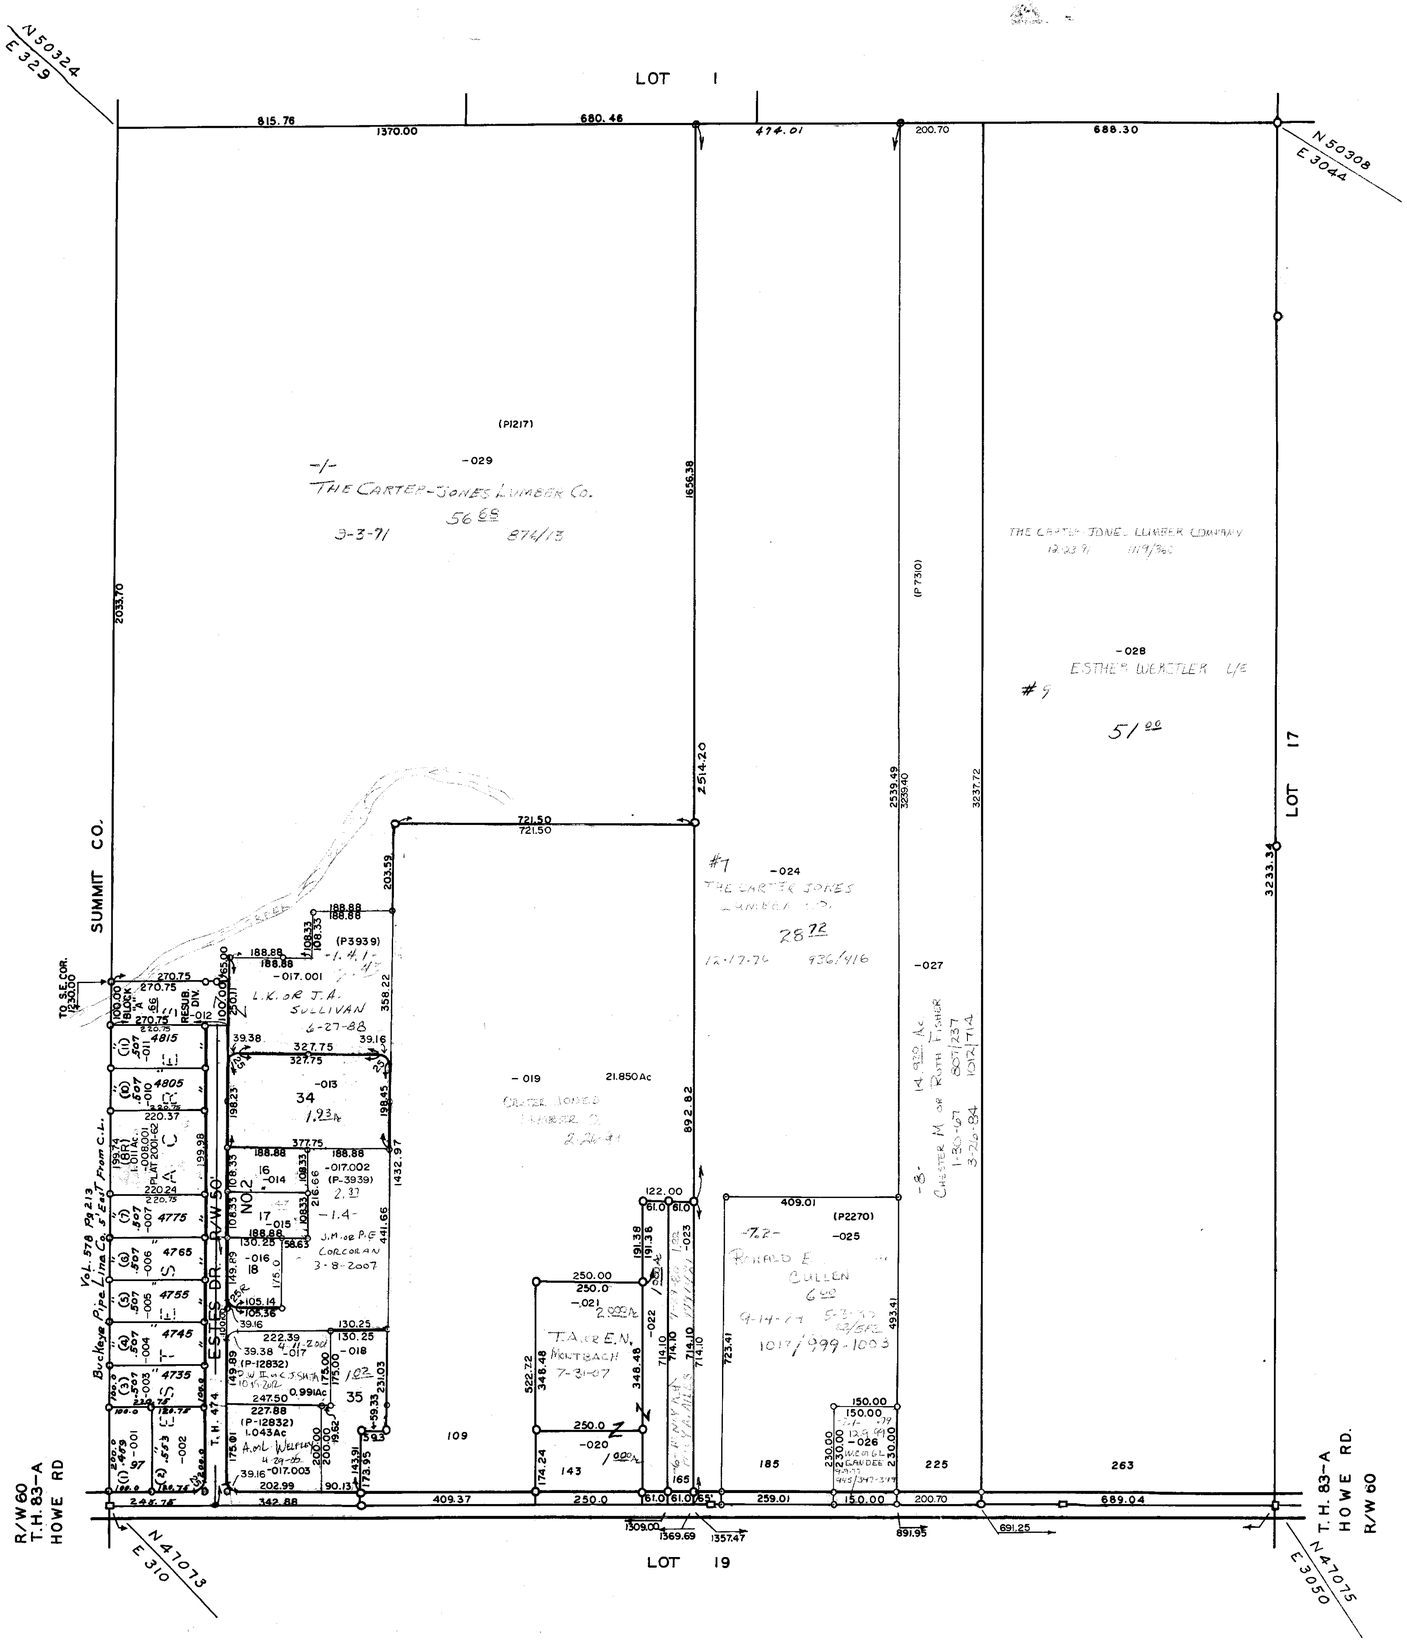

04-018-00-00-000.000
BRIMFIELD TWP.
SCALE: 1" = 200'

18