RHOADESDALE PARK ESTATES

SUB LOTS 1-5 VOL.16, PG. 80
SUB LOTS 6-20 VOL.17, PG. 1 (FIRST ADDITION TO)
SUB LOTS 3R & 20R PLAT 2014-11 3-31-2014

1	R. Vitorella	9-30-2008
2	R.D. Mullin & M.P. Finkler	9-21-2009
3R	M.A. or A.L. Siegfried 2-17-99 5-5-2014	
4	B.R. or K.S. Binkley	9-21-2009
5	P.L.,Jr. & E.J. Rhoades,Trustees 10-23-90 10-18-60 vol.16,pg.80	10-11-2001
6	T.M. Abu-Khaled or S.A. Al-Haja 6-30-99	
7	J.S. Backer 4-23-85	
8	K.G. or S.C. MaMajek	6-9-2005
9	D.T. or M.L. Evans	6-21-2004
10	W.A. or M.J. Reed	9-29-2006
11	B. W. & C. M. Knippenburg 11-14-86	2-22-2010
12	T. E. or M. Sherman 12-23-93	112-11-2000 10-3-2005
13	A.S. or J.R. Payne	6-28-2010 6-25-2012
14	J. M. &I C.L. Anderson 1-16-92	
15	R. Rettig	10-9-2013
16R	S. C. Lamancusa 9-7-84 1017/751 3-29-2013	2-27-2009 8-6-2009
17R	C.A or M.R. Kolb 3-29-2013	11-6-2008
18R	D. M. or V. J. Meloy 12-1-1993 4-15-2013 3-29-2013	
19R	T. or J. Borsos 12-1-76 935/1008 4-1-85 3-29-2013	
20R	P.R. or S.A. Paisley	4-14-2014 7-22-2009

PLAT 2013-6

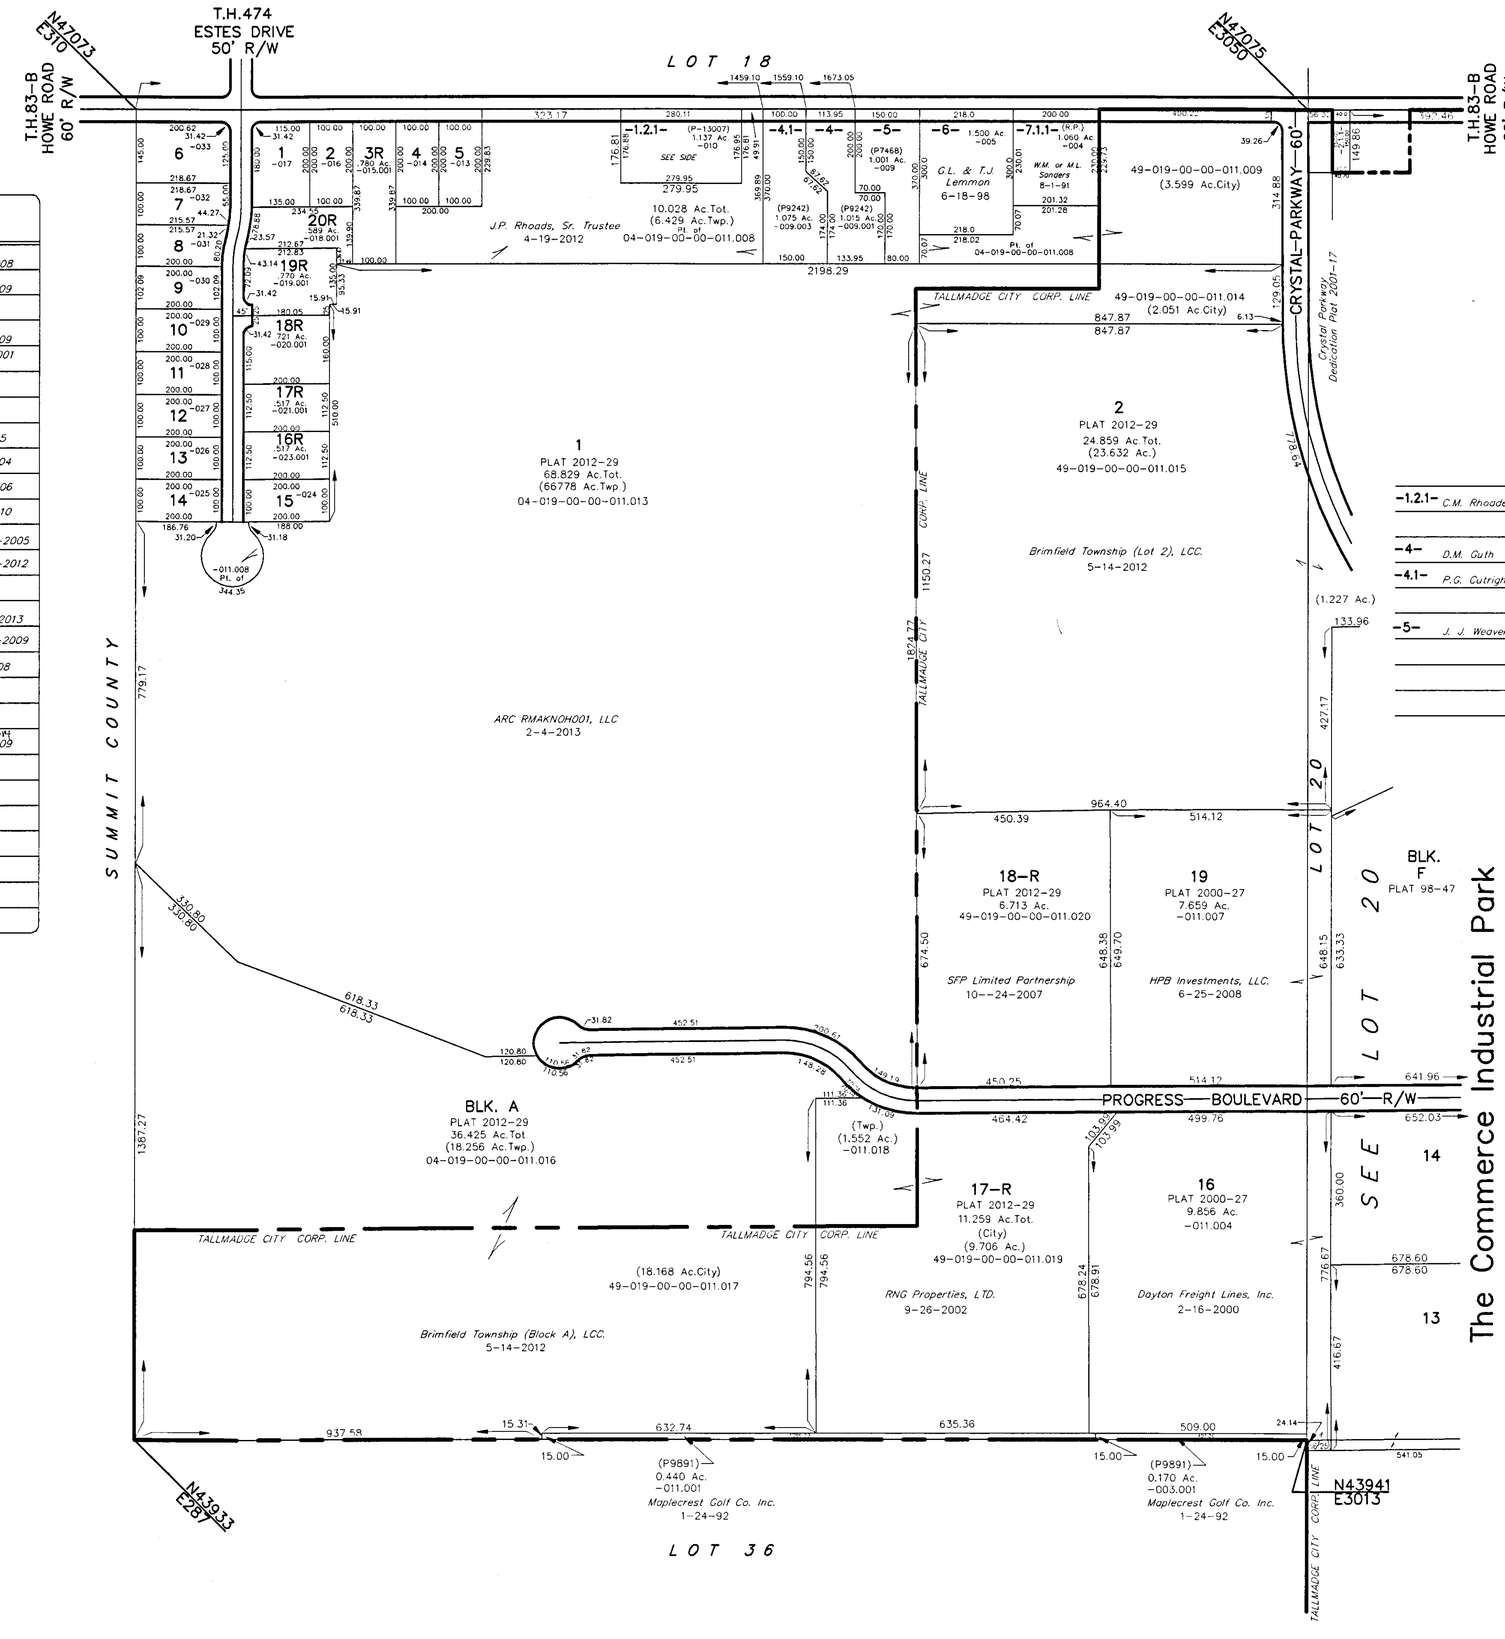

-1.2.1-	C.M. Rhoades	3-1-2007	1.137 Ac.
-4-	D.M. Guth	9-30-2011	
-4.1-	P.G. Cutright	9.13-2012	
-5-	J. J. Weaver & J. K. Weaver	10-16-2000	

GRAPHIC SCALE

200 0 100 200 400 800

(IN FEET)
1 inch = 200 ft.

CITY OF TALLMADGE
49-019-00-00-000.000

04-019-00-00-000.000
BRIMFIELD TWP. 19

FILE NO. 0401900