37

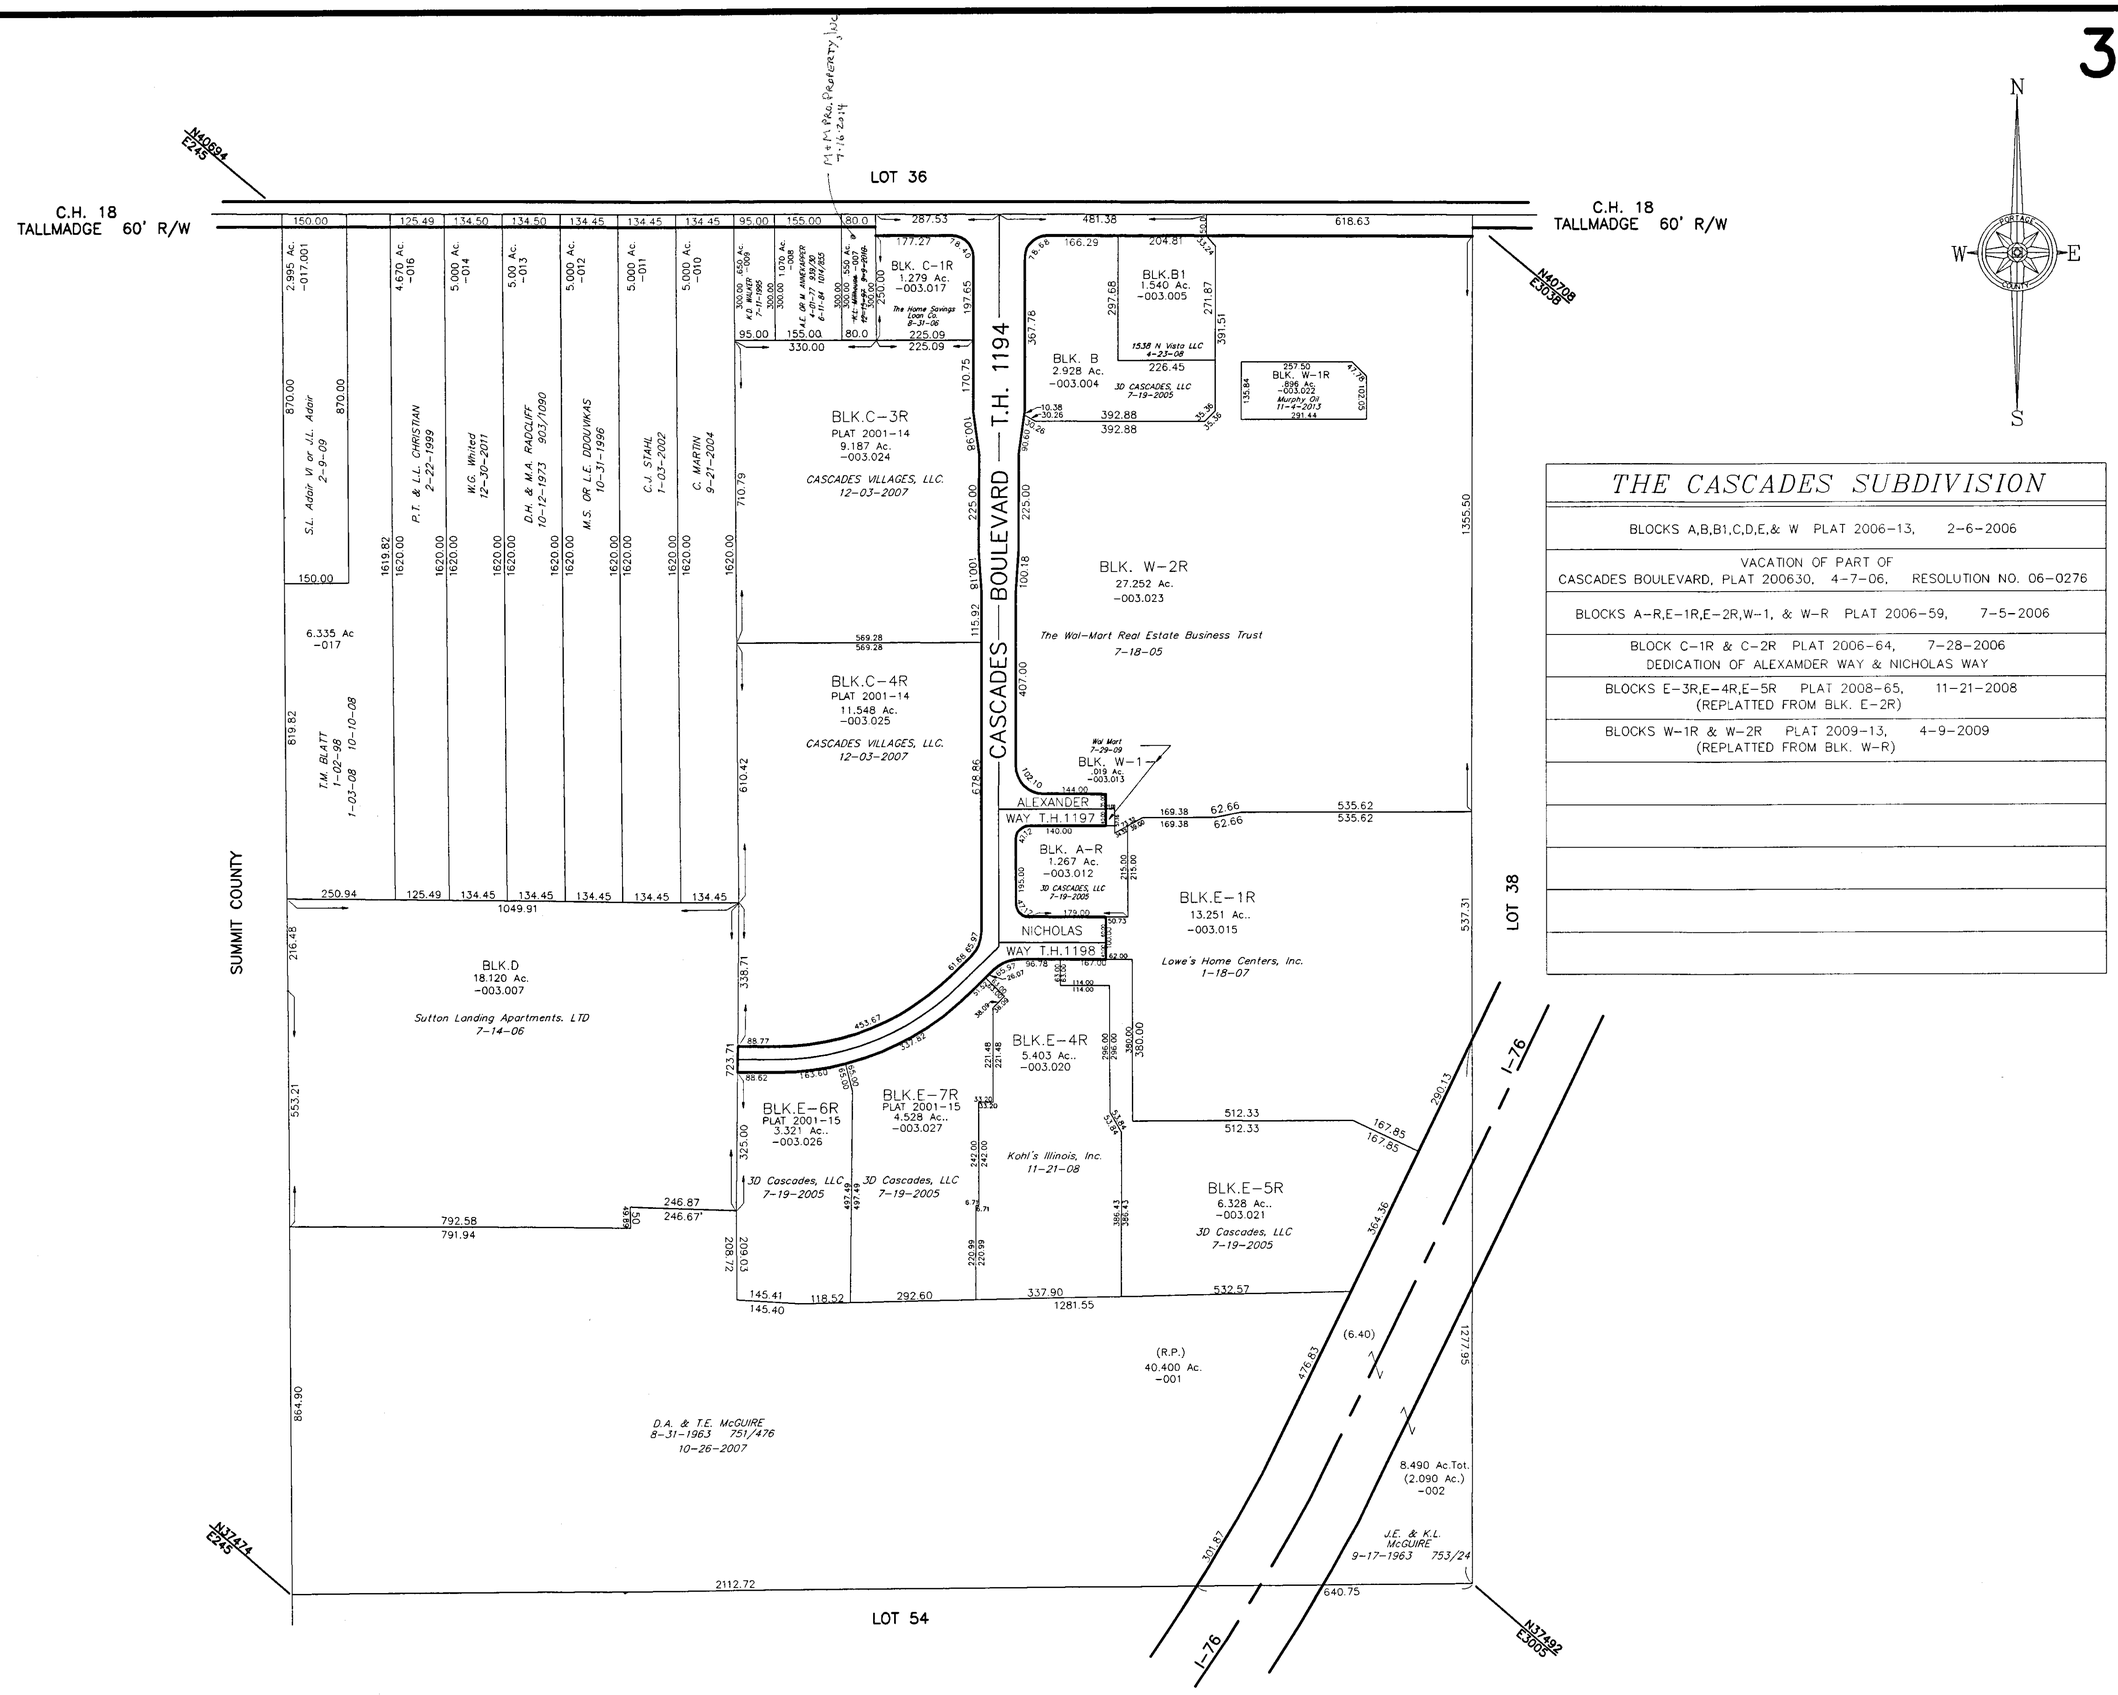

THE CASCADES SUBDIVISION

BLOCKS A,B,B1,C,D,E,& W PLAT 2006-13, 2-6-2006
VACATION OF PART OF CASCADES BOULEVARD, PLAT 200630, 4-7-06, RESOLUTION NO. 06-0276
BLOCKS A-R,E-1R,E-2R,W-1, & W-R PLAT 2006-59, 7-5-2006
BLOCK C-1R & C-2R PLAT 2006-64, 7-28-2006 DEDICATION OF ALEXAMDER WAY & NICHOLAS WAY
BLOCKS E-3R,E-4R,E-5R PLAT 2008-65, 11-21-2008 (REPLATTED FROM BLK. E-2R)
BLOCKS W-1R & W-2R PLAT 2009-13, 4-9-2009 (REPLATTED FROM BLK. W-R)

GRAPHIC SCALE

200 0 100 200 400 800

(IN FEET)
1 inch = 200 ft.

04-037-00-00-000.000
BRIMFIELD TWP.

37

FILE NO. 0403700