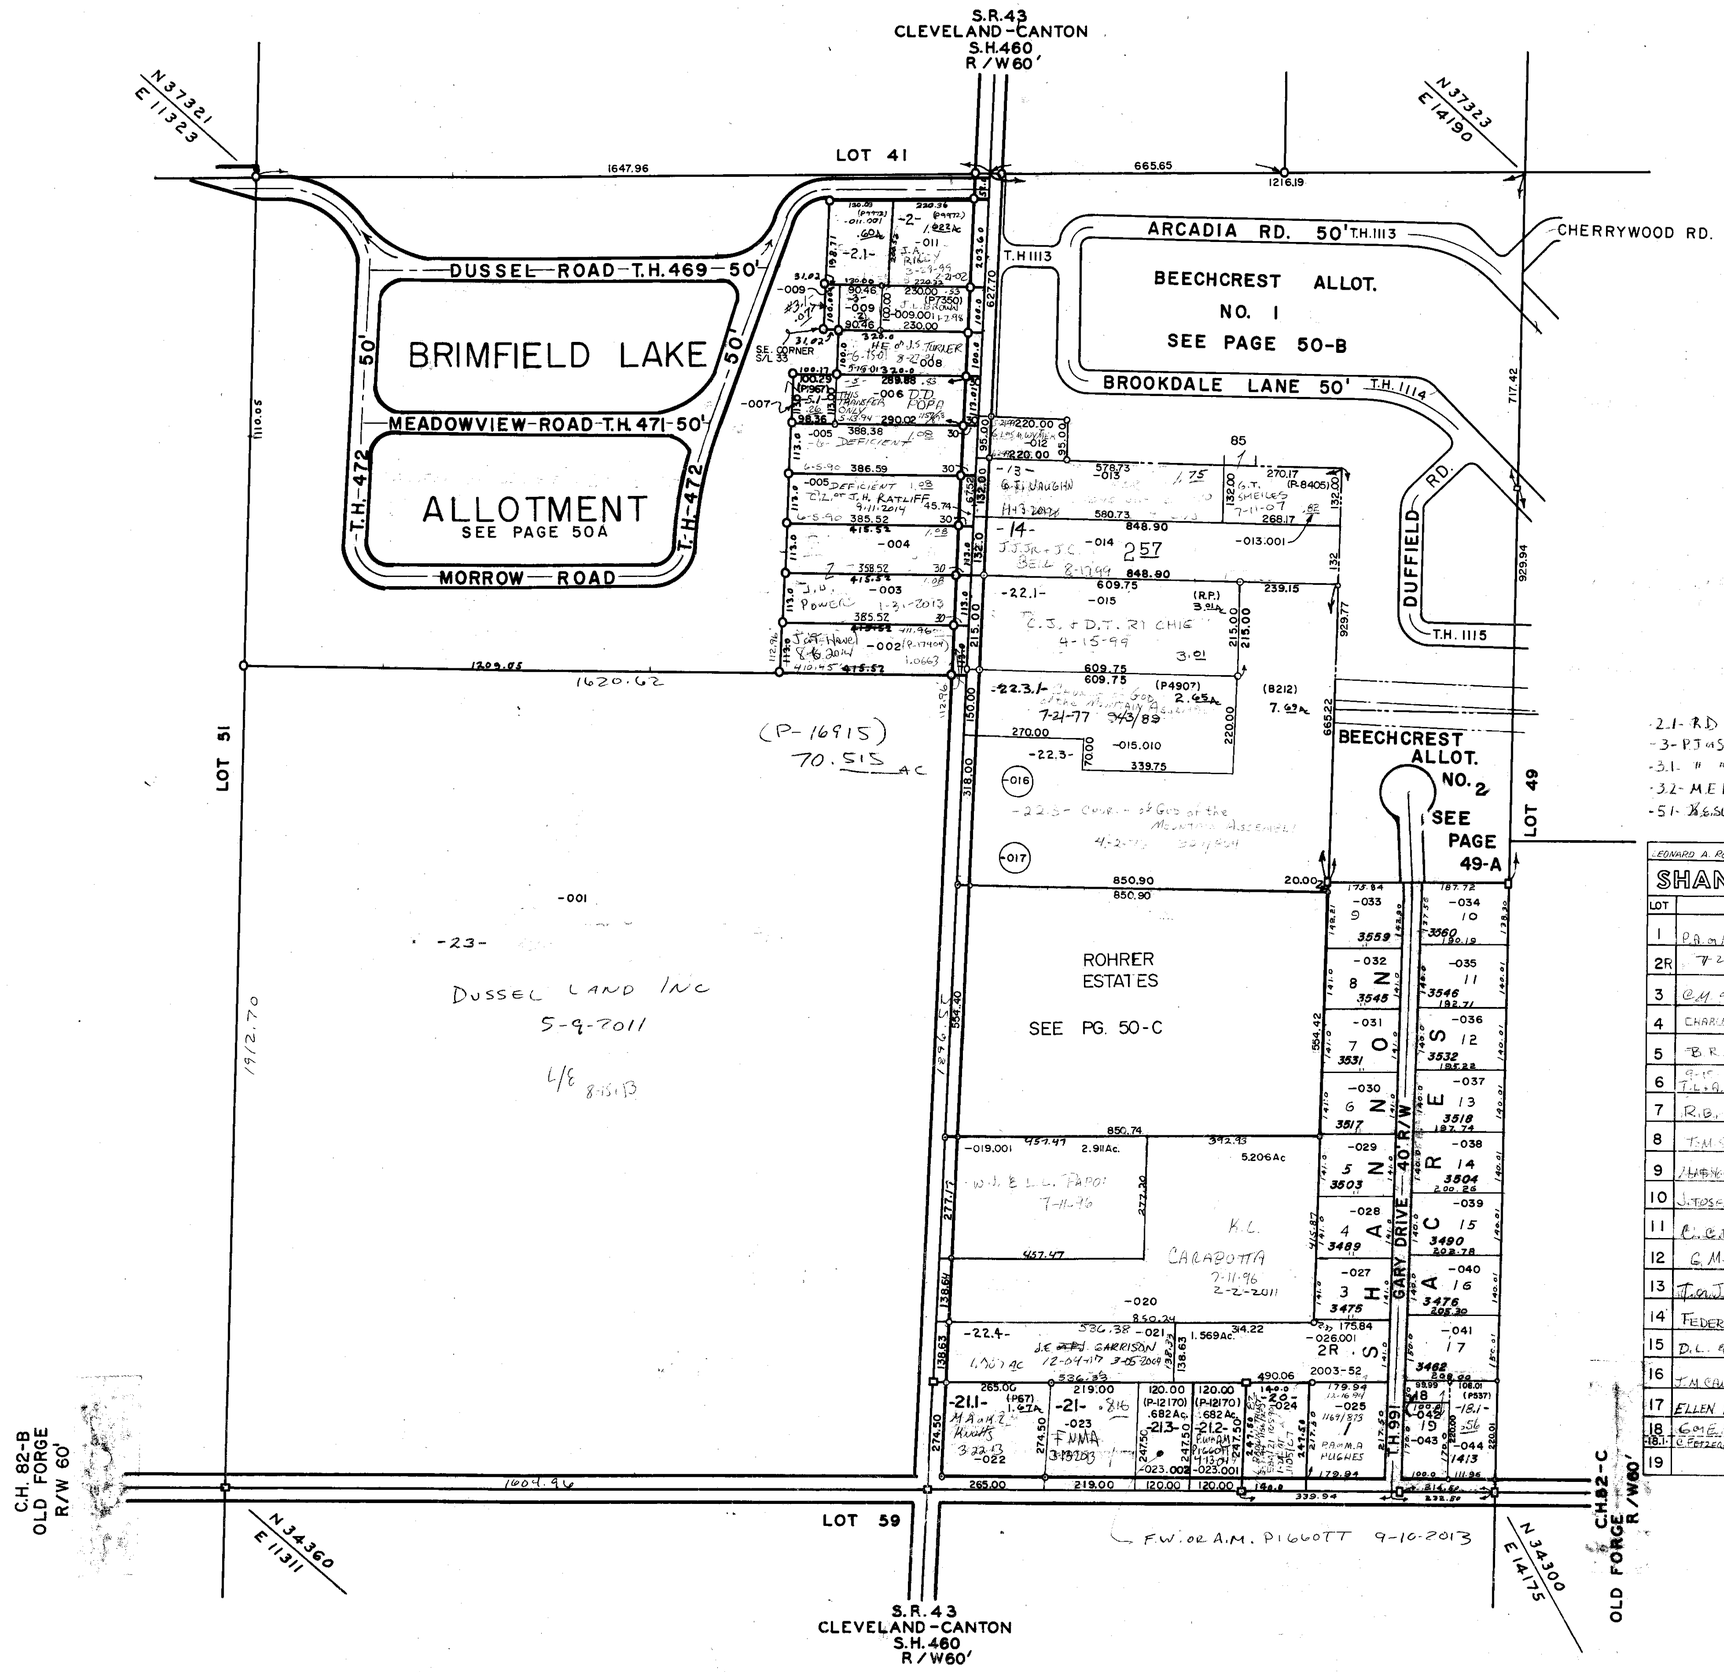

-2.1- R.D. or V.E. BAILEY 1-05-2005
-3- P.J. or S.A. PARSONS 4-18-95 19/274 .21
-3.1- " " " 4-18-95 " " .07
-3.2- M.E. BROWN MOSES 7-3-89 .53
-5.1- [illegible] 10-30-2009 .26

LEONARD A. ROTH & CELIA WECKERLY 606/307

SHANNON ACRES VOL. 10 PG. 41

LOT	NAME	VOL/PG
1	P.A. or M.A. HUGHES	12-16-94 1159/372
2R	7-28-03 Trust 4-28-2008 5-2-95 ANNA C. MYERS 11-30-73	22/509 905/265
3	C.M. or D.J. SCHMIDT 6-29-01	
4	CHARLES E. DIFEO or J.E. DIFEO 10-31-2012 10-3-97	1116/220
5	B.R. or E.R. KRIMMER	2-16-07
6	9-15 T.L. & A.L. HODDAD	4-16-2013
7	R.B. & E.M. KNOTTS 10-19-2000	
8	T.M. [illegible]	7-7-17
9	[illegible] or B.J. SMITH	7-27-10
10	J. TOSENBERGER & C.S. KLINE 3-19-90	
11	C.C. III or J.A. AIKEN 10-7-96	
12	G.M. GORDON 6-29-04 12-20-96 12-10-93	1152/865
13	T. or J. FROST 3	2-25-2013
14	FEDERAL HOME LOAN MORTGAGE CORP.	6-19-14
15	D.L. & J.W. MOORE 4-21-03	
16	J.M. CAMPBELL 3-14-96 4-29-94	1159/186
17	ELLEN LOUISE GREEN 2-27-80 12-1-72	9-16-72 894/856
18	G. or E.M. GOODWIN 2	10-30-98
18.1	C. FETZER	8-30-2006
19		10-20-96

NOTE: House numbers indicated by *slanted* figures.

Example: 3613

04-050-00-00-000.000
BRIMFIELD TWP.
SCALE 1" = 200'

50