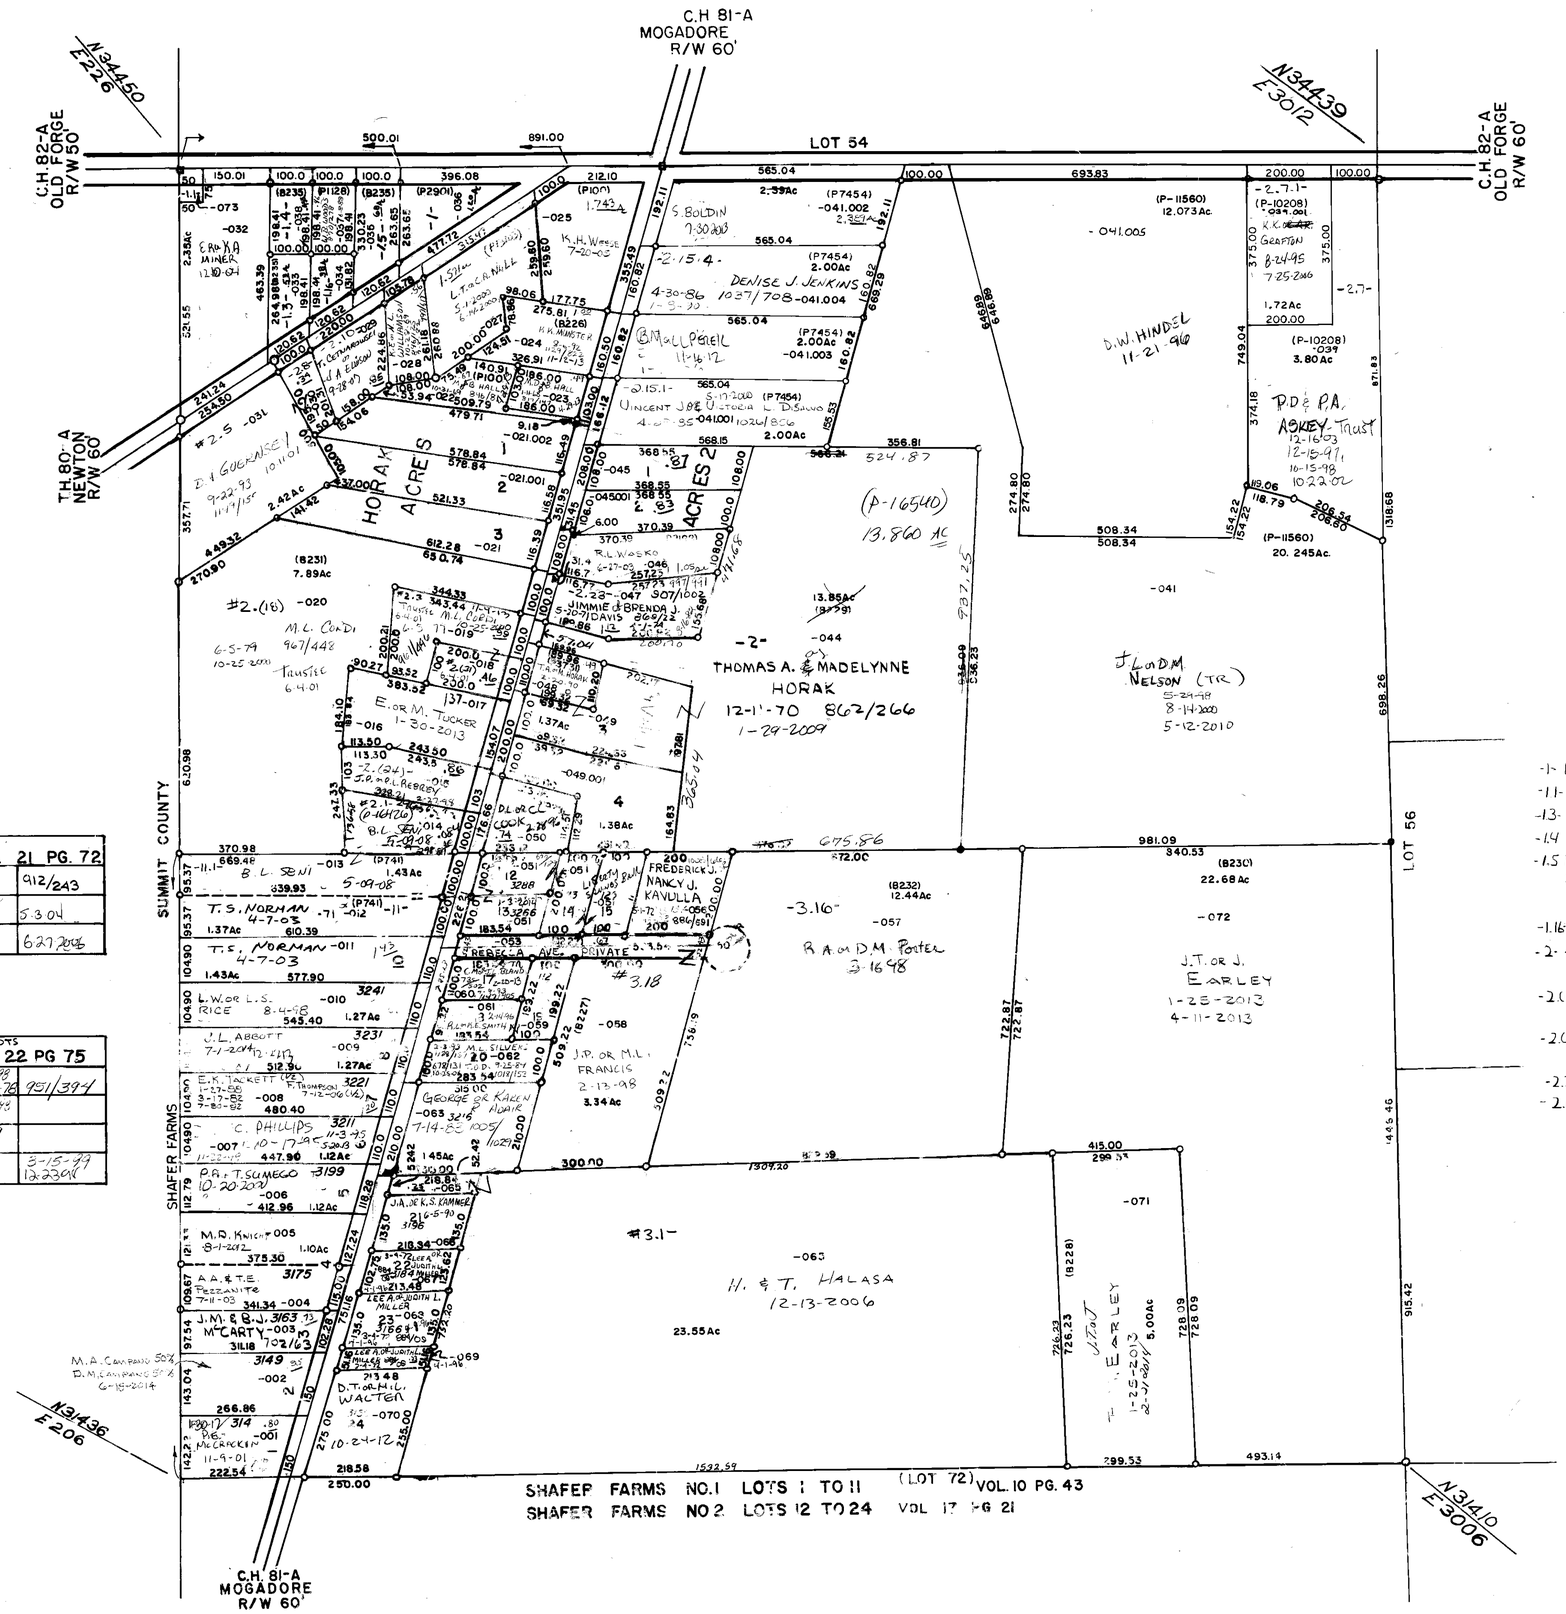

(-2.21.4-) HORAK ACRES		VOL 21 PG. 72
1	11-17-2011 12-28-2000 EMMA VIRIGINA KNIGHT 8-12-74	912/243
2	B.A. [illegible]	5-3-04
3	B.A. & S.A. BABLE	6-27-2006

T.A. & M. HORAK & CHARLES HORAK ACRES No. 2	OWNERS OF VACANT LOTS	VOL 22 PG 75
1	WILLIAM JR. & SANDRA R. BRADCOVICH 5-11-98 3-17-78	951/394
2	5-11-98	
3	T.A. OR M. HORAK 1-29-2009 2-2-76	
4	R.P. KOZLOWSKI 1-27-2012	3-15-99 12-23-98

-1- L.E. + B.L. BRAMLETT 8-30-84 1017/457 1.20
-1.1- SUN PIPE LINE L.P. 10-10-11 662/25 50' x 72 .086
-1.3- W.A. SMITHBERGER 3-27-72 884/586 .53
-1.4 D.E. BEAL & S. 4-1-99 2-3-04 .455
-1.5 D.K. HARRIS OR 10-22-70 860/192 .68
S.A. HARRIS 6-17-2000 9-4-84 1017/554
10-1-92 1132/312
-1.16 W.A. SMITHBERGER 3-27-72 884/586 .38
-2- -2(21) 2- L.M. DONOHEW 1/2 11-13-95 1.07
T.L. DONOHEW 1/2 3-10-2000 .50
-2.(11) K.E. & N.L. WILLIAMSON 10-28-69 846/125 .56
7-28-82 997/617
-2.(12)(1) R.J. + B.L. MILLER 10-23-69 845/600 .49
2-24-75 916/768
-2.22- T.A. + M. HORAK 9-29-72 892/1103 .02
-2.6- J.E. THOMAS 680/207

04-055-00-00-000.000
BRIMFIELD TWP.
SCALE 1" = 200'

55