61

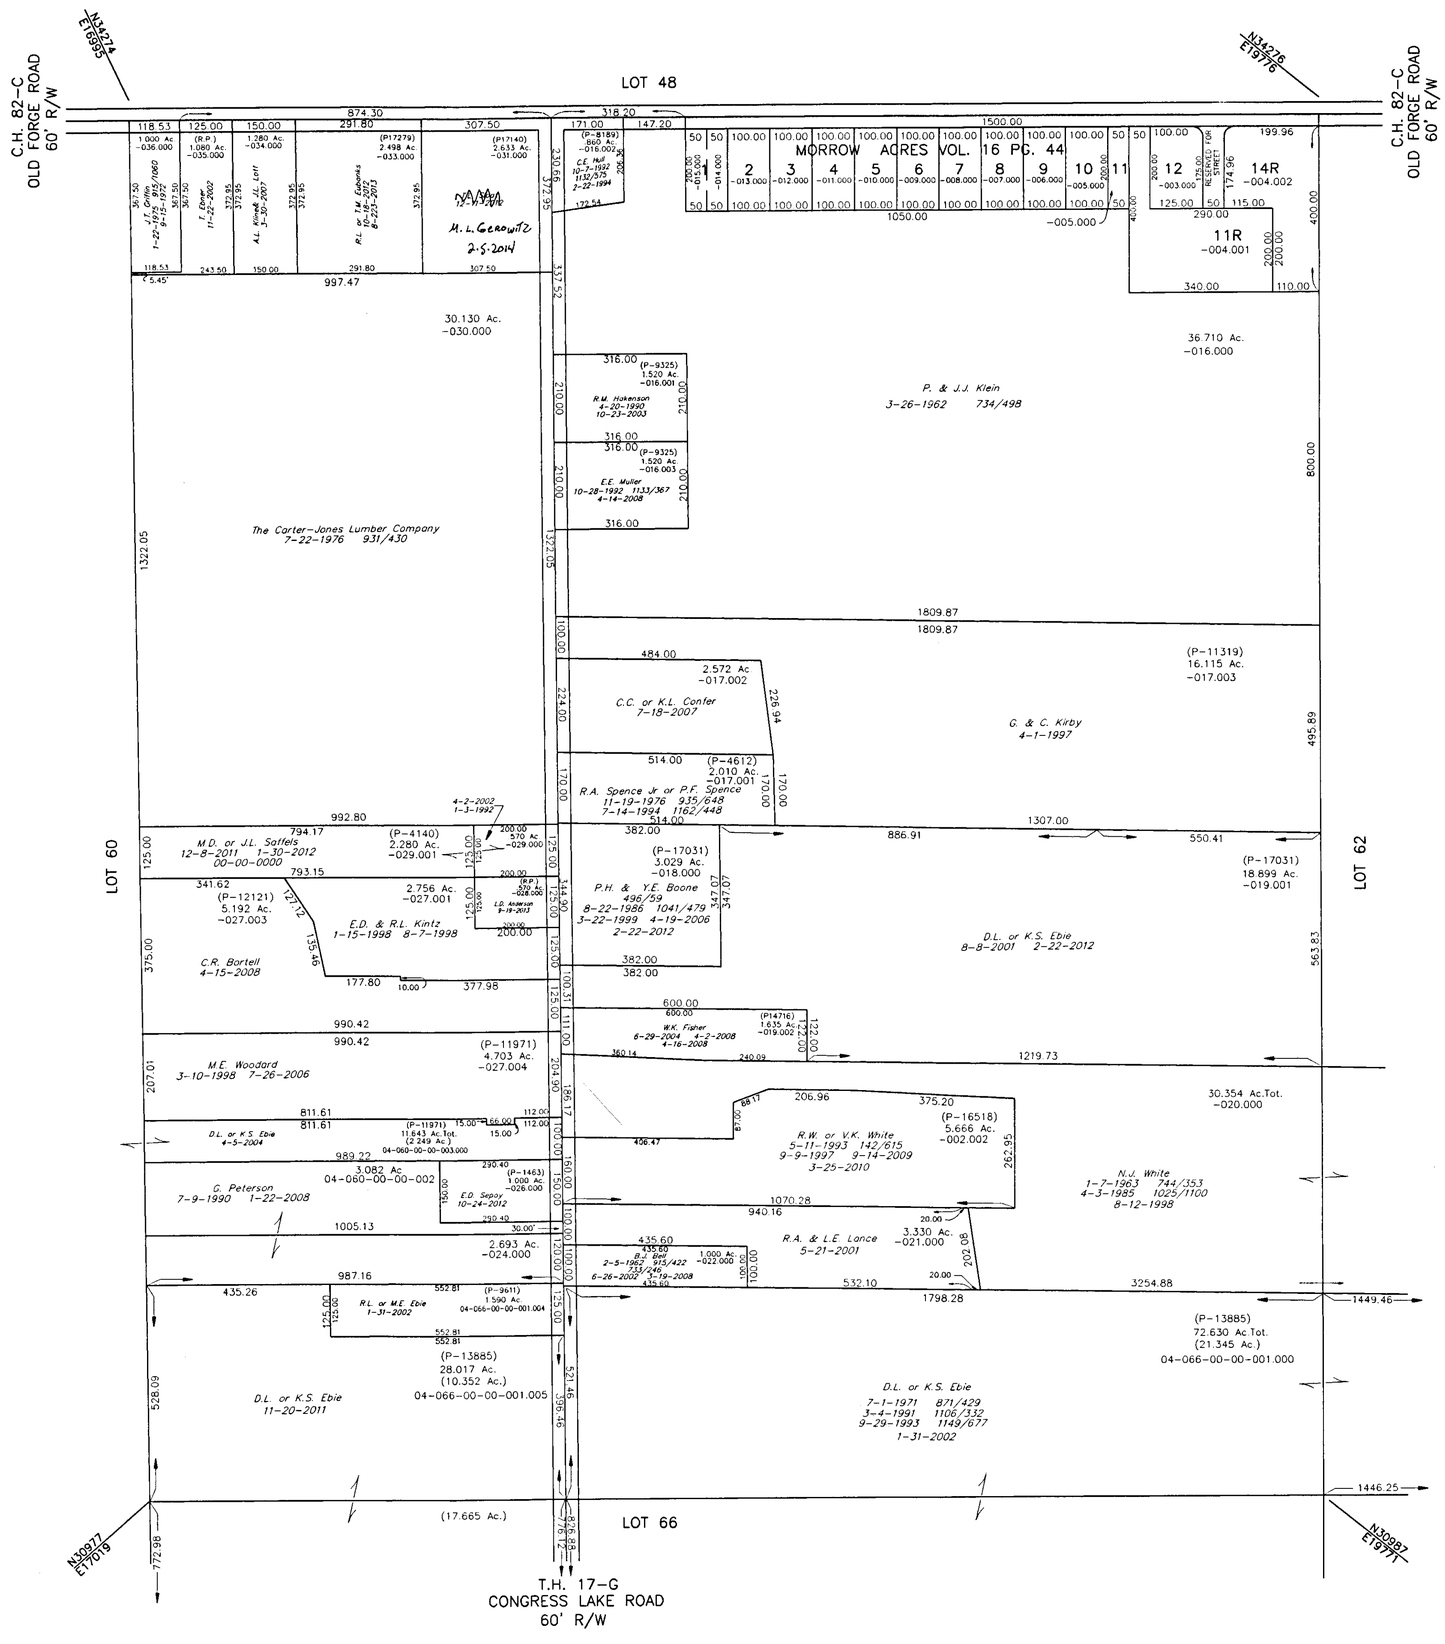

MORROW ACRES VOL.16 PG.44			
LOT	OWNER		DATE
1	E 50' P. & J.J. Klein	808/556	
	W 50' P. & J.J. Klein	734/498	3-26-1962
2	F.C. Howard	957/1047 870/561	8-21-1978 6-21-1971
3	S.A. Jones	1047/102	10-19-2011
4	G.A. or P.E. Coumos		1-12-1987
5	J.L. or D.S. Williams	1154/282	1-14-1994
6	A. Eads		1-14-2011
7	B.J. Oaks	742/202	10-20-1962 2-23-1984 10-16-2006
8	P. & J.J. Klein	734/498	3-26-1962
9	P. & J.J. Klein	734/498	3-26-1962
10	P. & J.J. Klein	734/498	3-26-1962
11 West 50'	P. & J.J. Klein	734/498	3-26-1962
11R	REPLAT 1999-62 P.A. H. Bell, Trustee		9-10-1999 9-13-2007
12	W.P. Butts		9-25-1997 5-31-2002
14R	REPLAT 1999-62 T.T. or J.M. Mihalik		10-8-1999

GRAPHIC SCALE

200 0 100 200 400 800

(IN FEET)
1 inch = 200 ft.

04-061-00-00-000.000
BRIMFIELD TWP. 61

FILE NO. 04-061-00