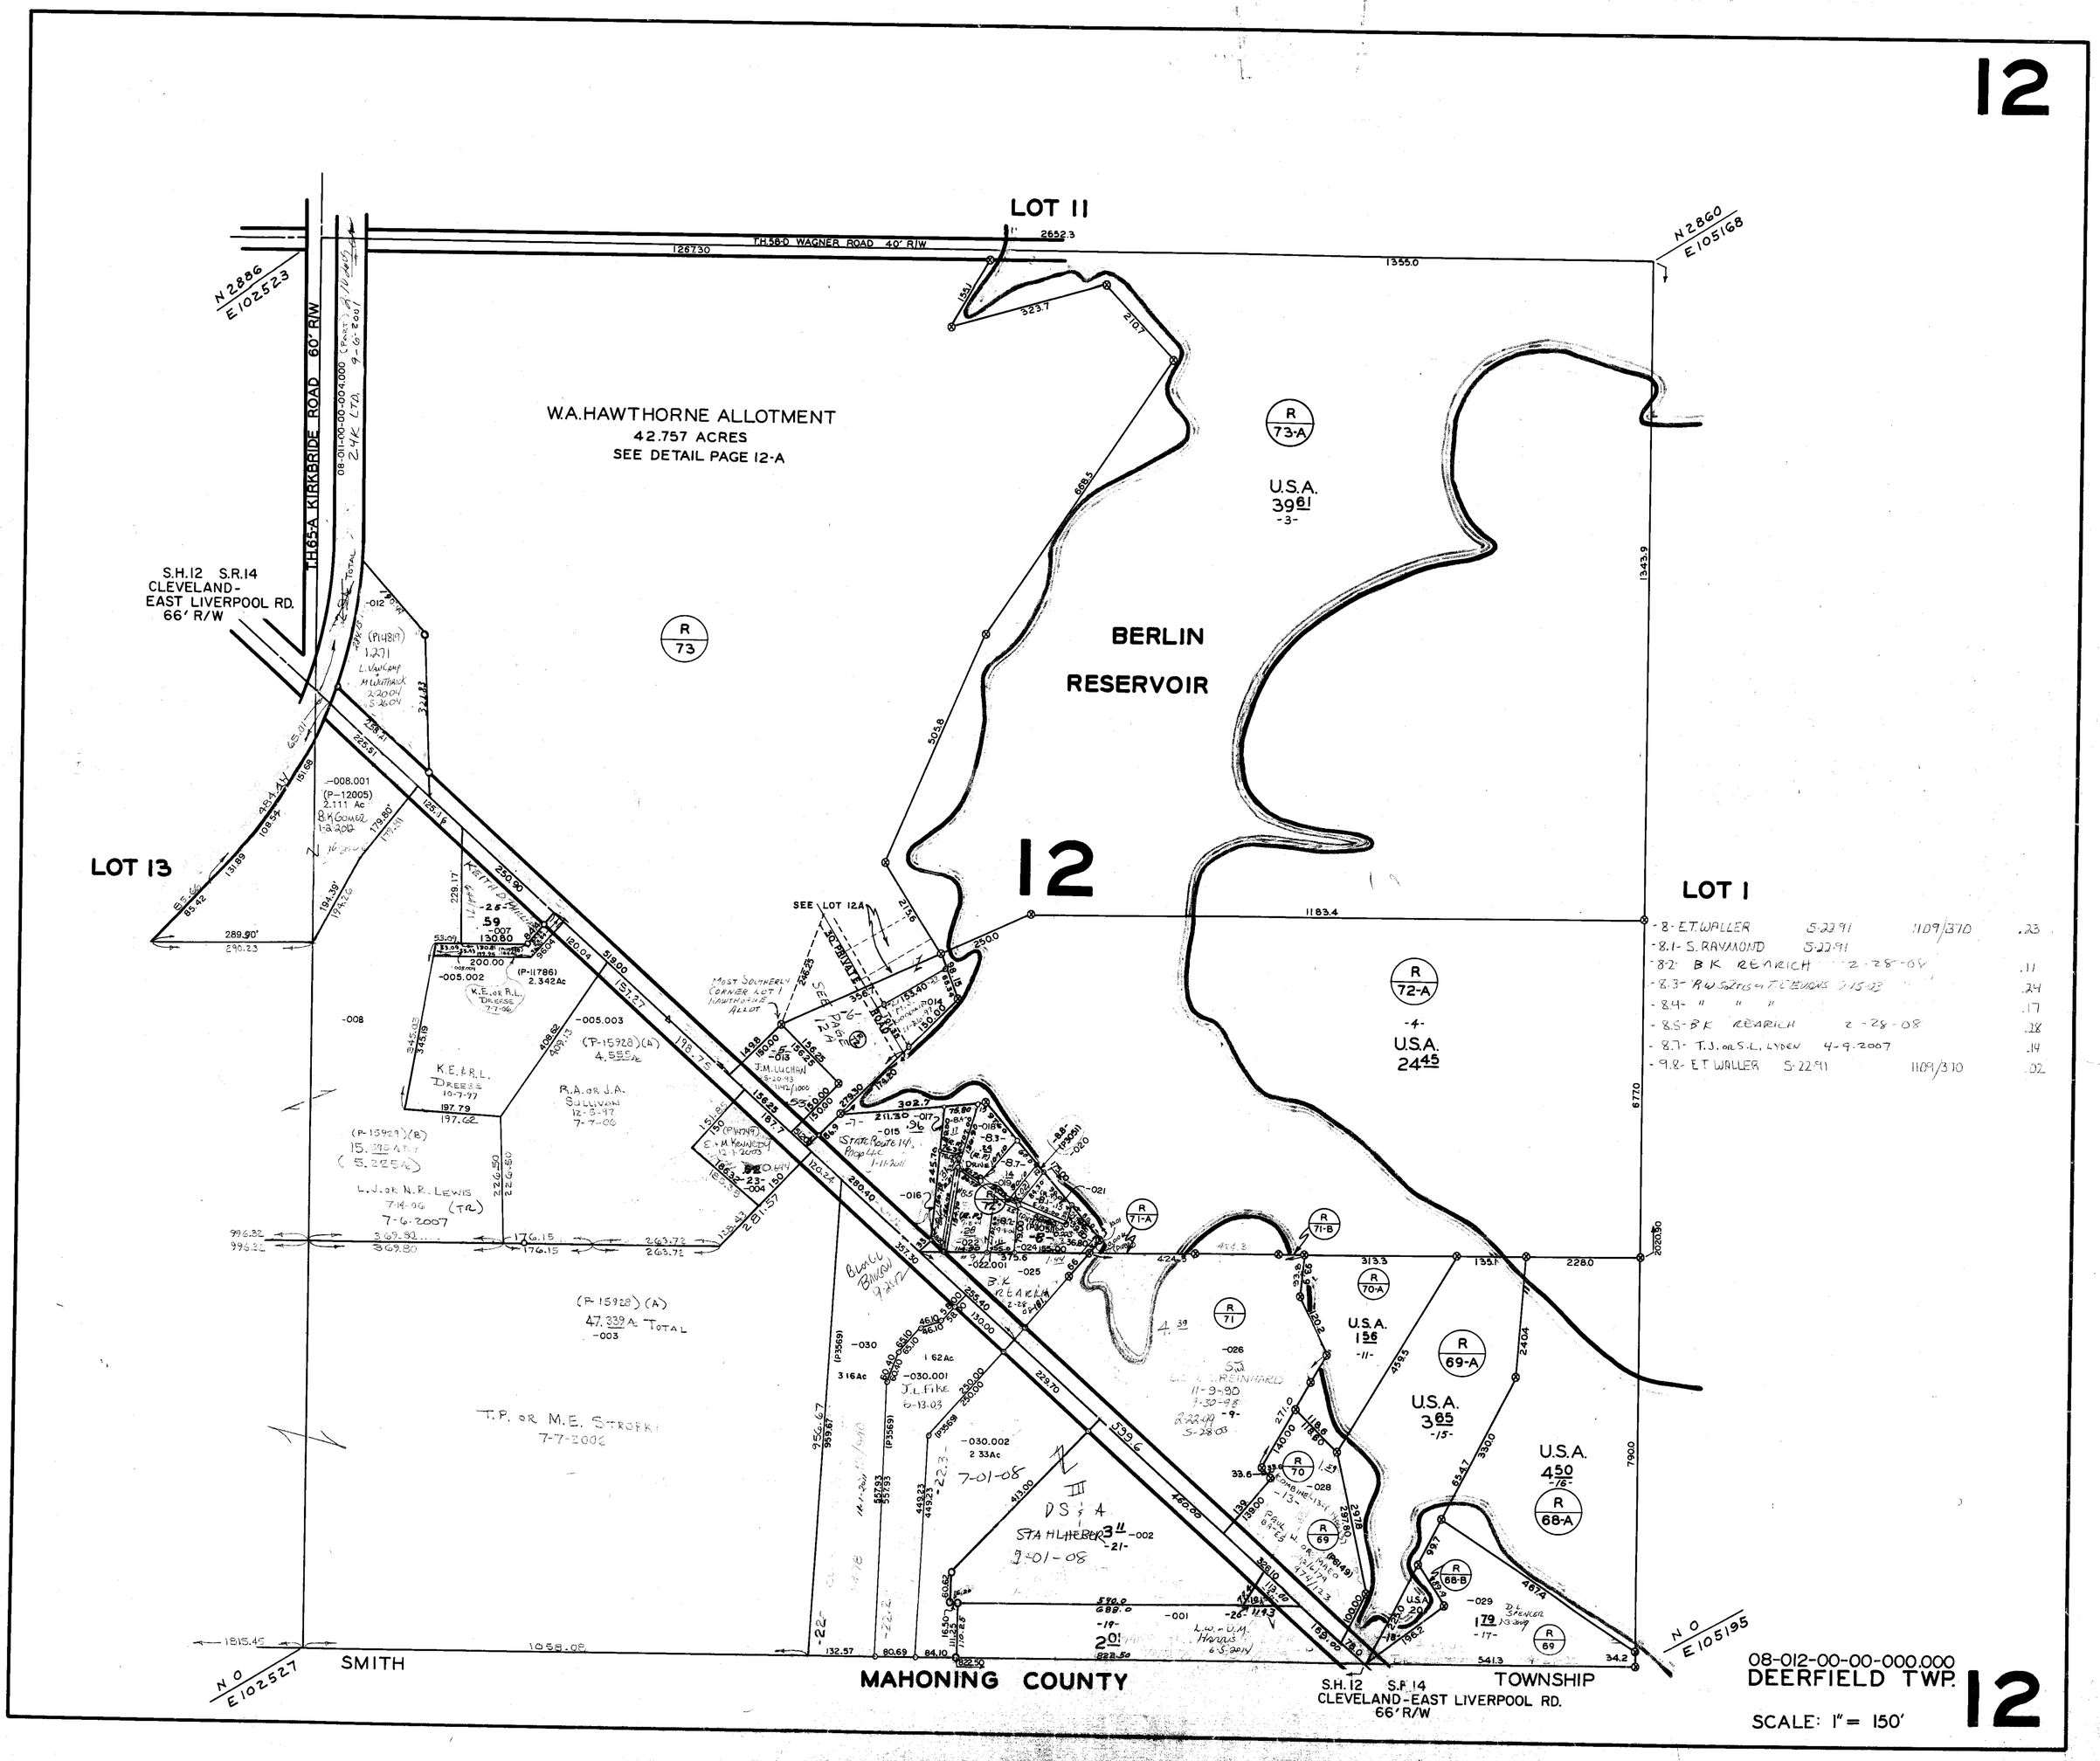
LOT 11
T.H.58-D WAGNER ROAD 40' R/W
N 2860
E 105168
N 2886
E 102523
T.H.65-A KIRKBRIDE ROAD 60' R/W
W.A. HAWTHORNE ALLOTMENT
42.757 ACRES
SEE DETAIL PAGE 12-A
U.S.A.
39 61
-3-
BERLIN
RESERVOIR
S.H.12 S.R.14
CLEVELAND-
EAST LIVERPOOL RD.
66' R/W
LOT 13
12
LOT 1
SEE LOT 12A
U.S.A.
24 45
-4-
U.S.A.
1 56
-11-
U.S.A.
3 65
-15-
U.S.A.
4 50
-16-
T.P. OR M.E. STROPKI
7-7-2006
SMITH
MAHONING COUNTY
TOWNSHIP
S.H.12 S.R.14
CLEVELAND-EAST LIVERPOOL RD.
66' R/W
N 0
E 102527
N 0
E 105195
08-012-00-00-000.000
DEERFIELD TWP.
SCALE: 1" = 150'