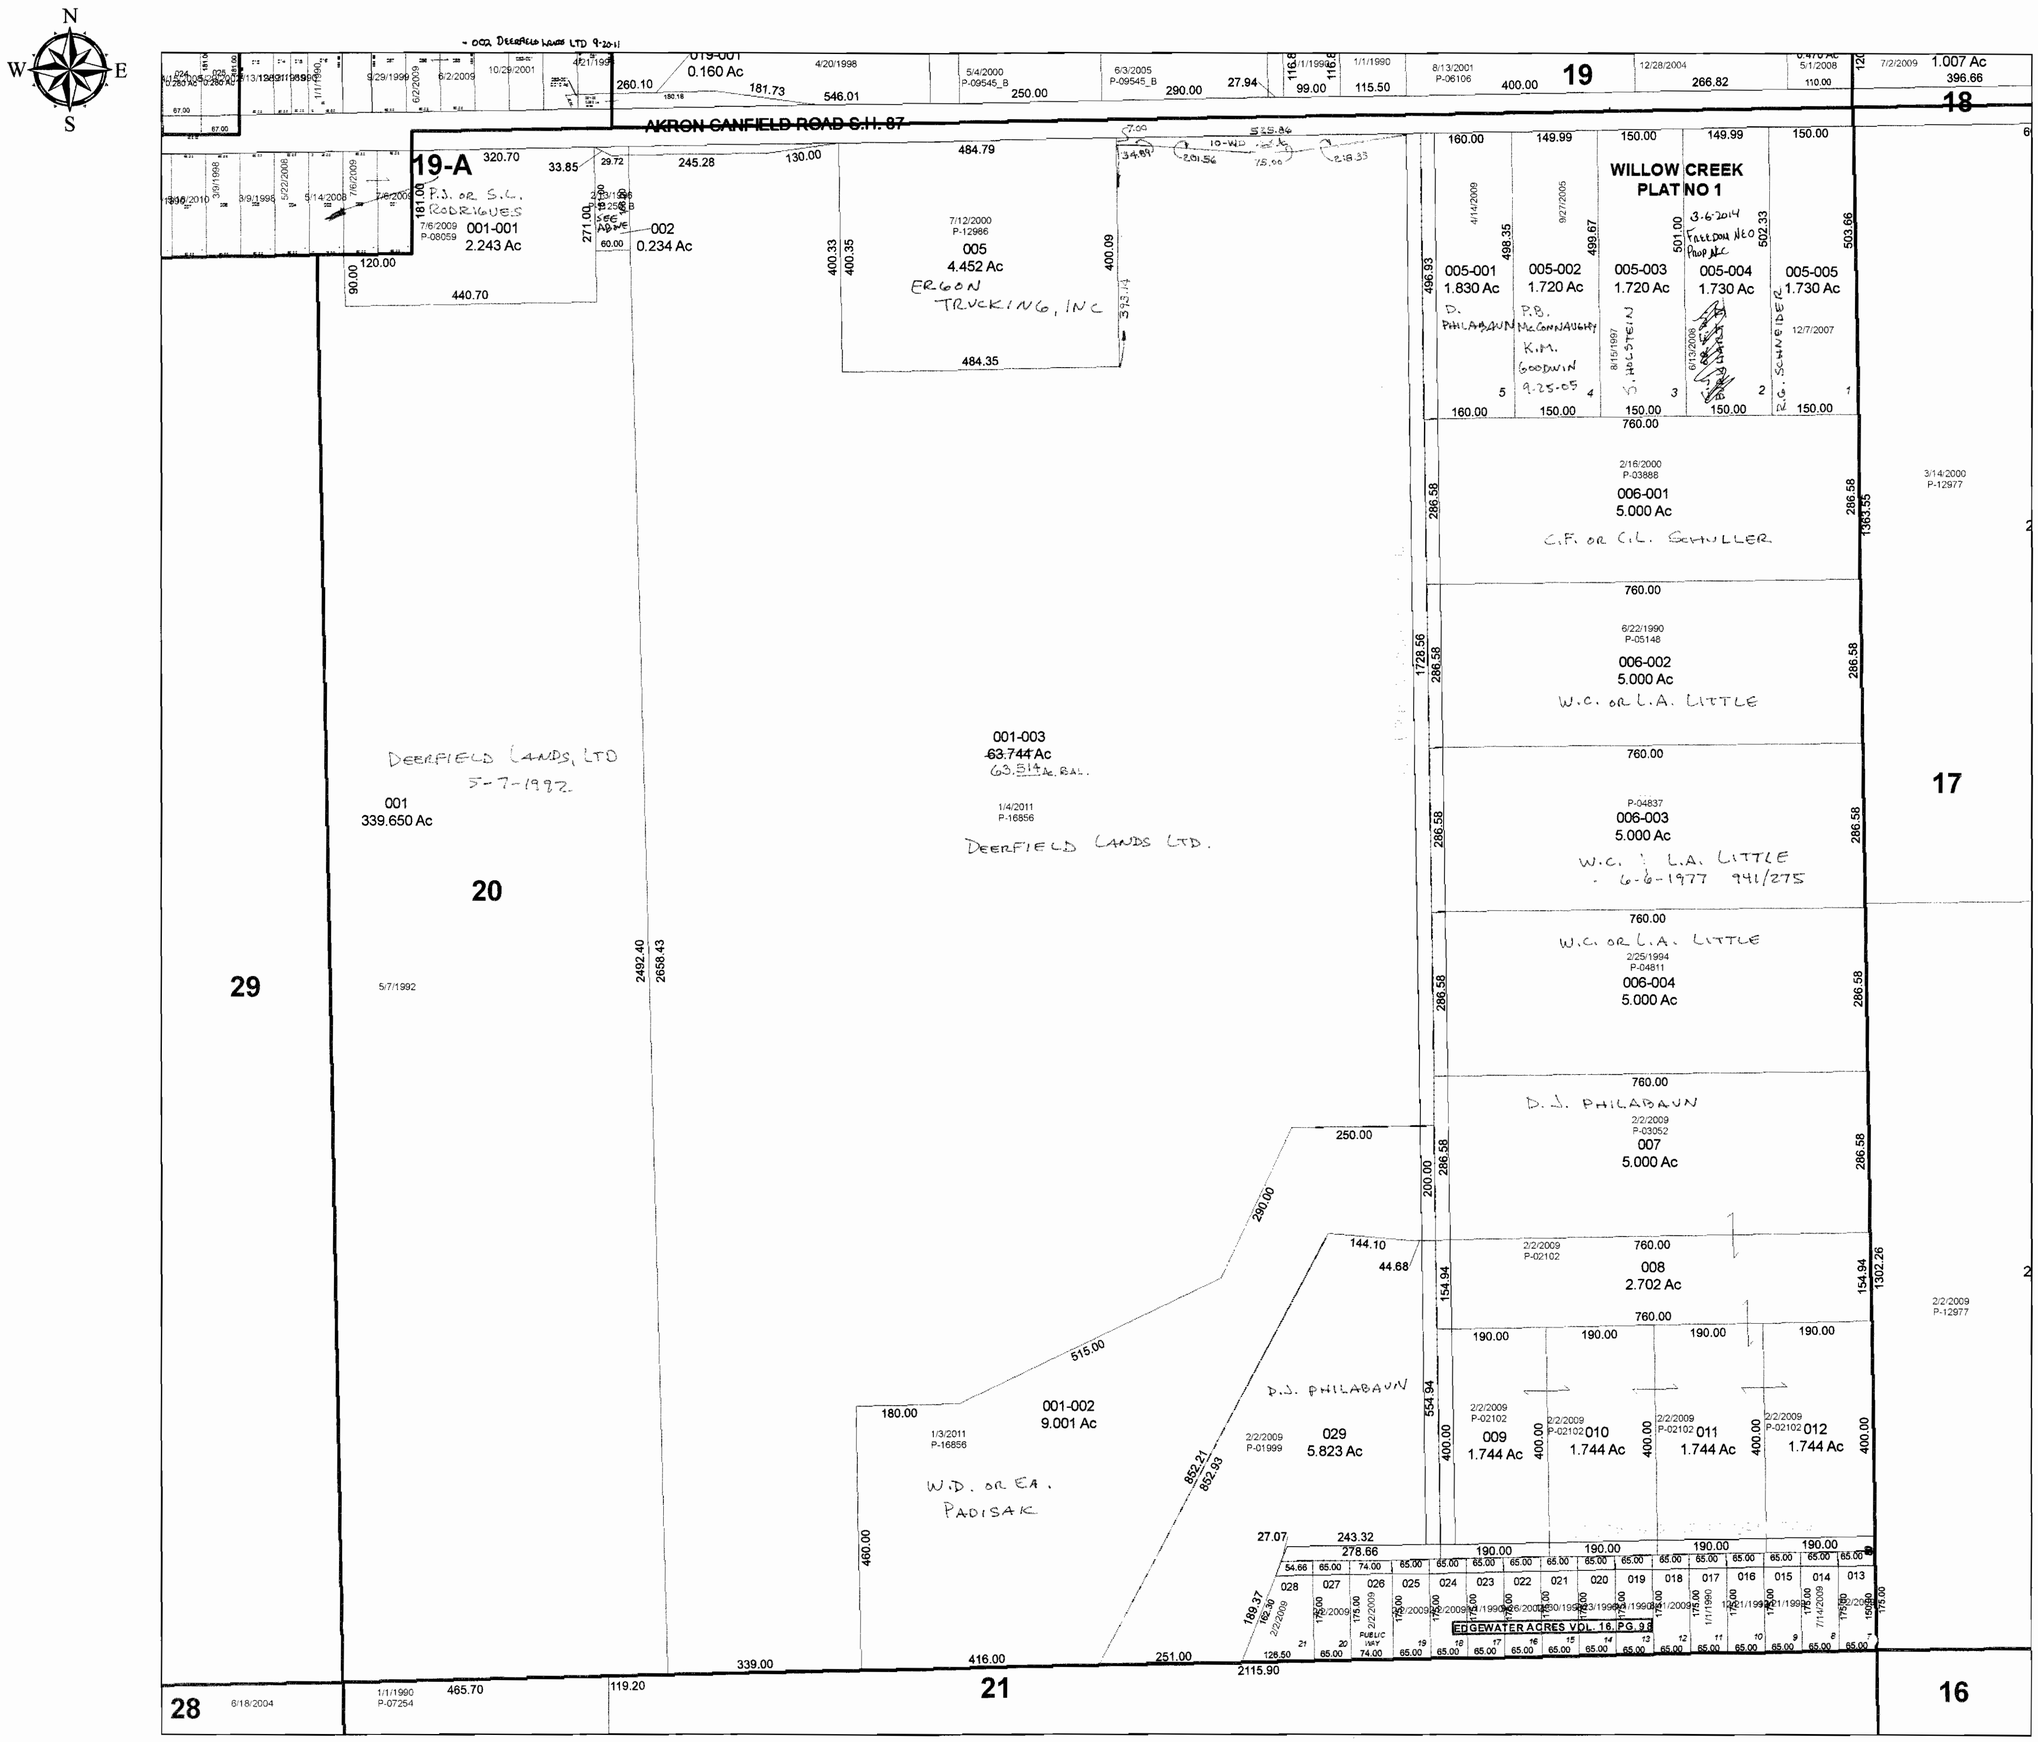


EDGEWATER ACRES No. 1
VOL. 16, PG. 98

7 - R.C. PHILABAUN 2-2-2009
8 - D.J. PHILABAUN 2-14-2009
9 - P.K. & S.J. BERTKA 12-21-1999
10 - " " " "
11 - J.D. & B.J. GIBBONS 980/371
12 - W.P. KOLENICH 985/542
13 - ~~J.T. SEBAUGH~~ P.A. WAGNER 6-1-2009 3-30-2011 ~~4-15-82 994/751~~
14 - D. OR M. BROWER 7-23-1996
15 - " " " 11-30-1998
16 - ~~T.L. HAYES~~ T.D. OR A.M. SMITH 10-24-2011 ~~7-26-2002~~
17 - T.D. & A.M. SMITH 10-20-2010
18 - " " " " " "
19 - " " " " " "
20 - D.J. PHILABAUN 2-2-2009
21 - " " " " "
PUBLIC WAY " " " " "

GRAPHIC SCALE
(IN FEET)
1 inch = 150 ft

**DEERFIELD TOWNSHIP**
**08-020-00-00-000.000**

**20**