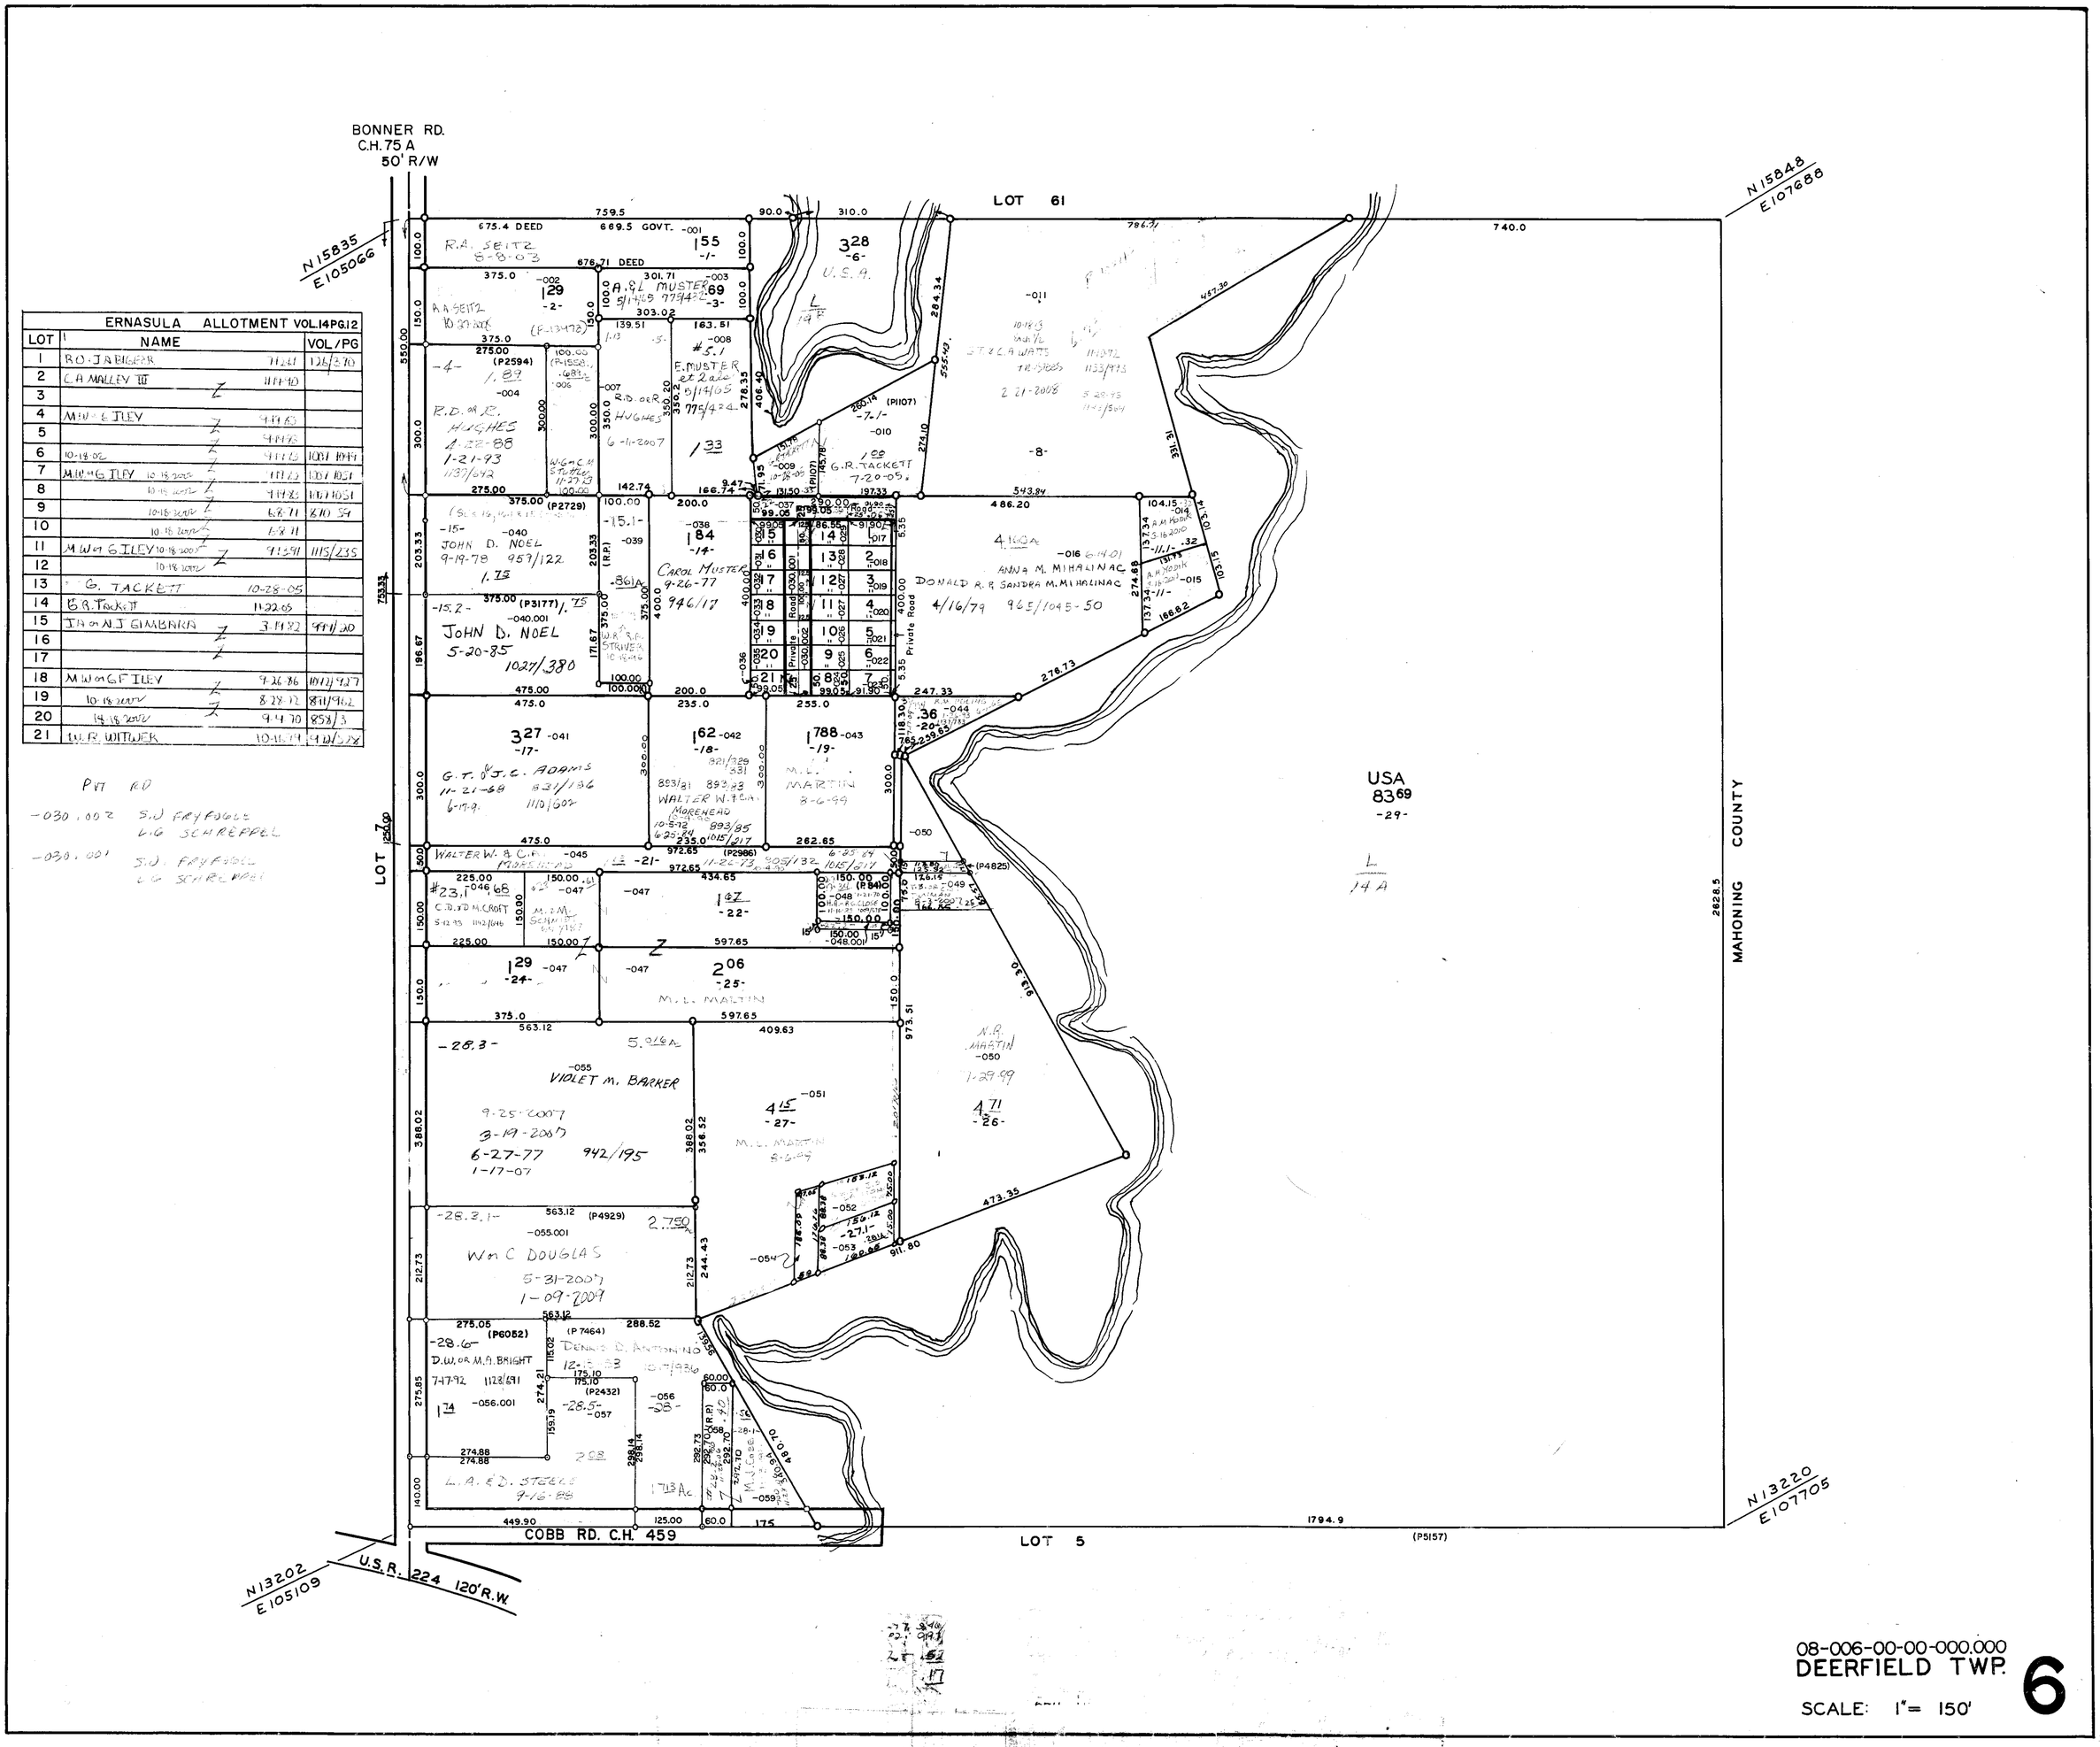

ERNASULA ALLOTMENT VOL.14PG.12			
LOT	NAME		VOL/PG
1	R.O. J.A. BIGEAR	7-24-61	126/370
2	C.A. MALLEY III	11-14-90	
3			
4	M.W. & G. ILEY	9-19-83	
5		9-19-83	
6	10-18-02	9-19-83	1001/1049
7	M.W. & G. ILEY 10-18-2002	9-19-83	1007/1051
8	10-18-2002	9-19-83	1007/1051
9	10-18-2002	6-8-71	810/59
10	10-18-2002	6-8-71	
11	M.W. & G. ILEY 10-18-2002	9-13-91	1115/235
12	10-18-2002		
13	G. TACKETT	10-28-05	
14	G.R. Tackett	11-22-05	
15	J.A. & N.J. GIMBARA	3-19-82	991/20
16			
17			
18	M.W. & G. ILEY	9-26-86	1012/927
19	10-18-2002	8-28-72	871/962
20	10-18-2002	9-4-70	858/3
21	W.R. WITWER	10-16-79	912/528

PVT RD

-030.002 S.J. FRYFOGLE
L.G. SCHREPPEL

-030.001 S.J. FRYFOGLE
L.G. SCHREPPEL

08-006-00-00-000.000
DEERFIELD TWP.
SCALE: 1" = 150'

6