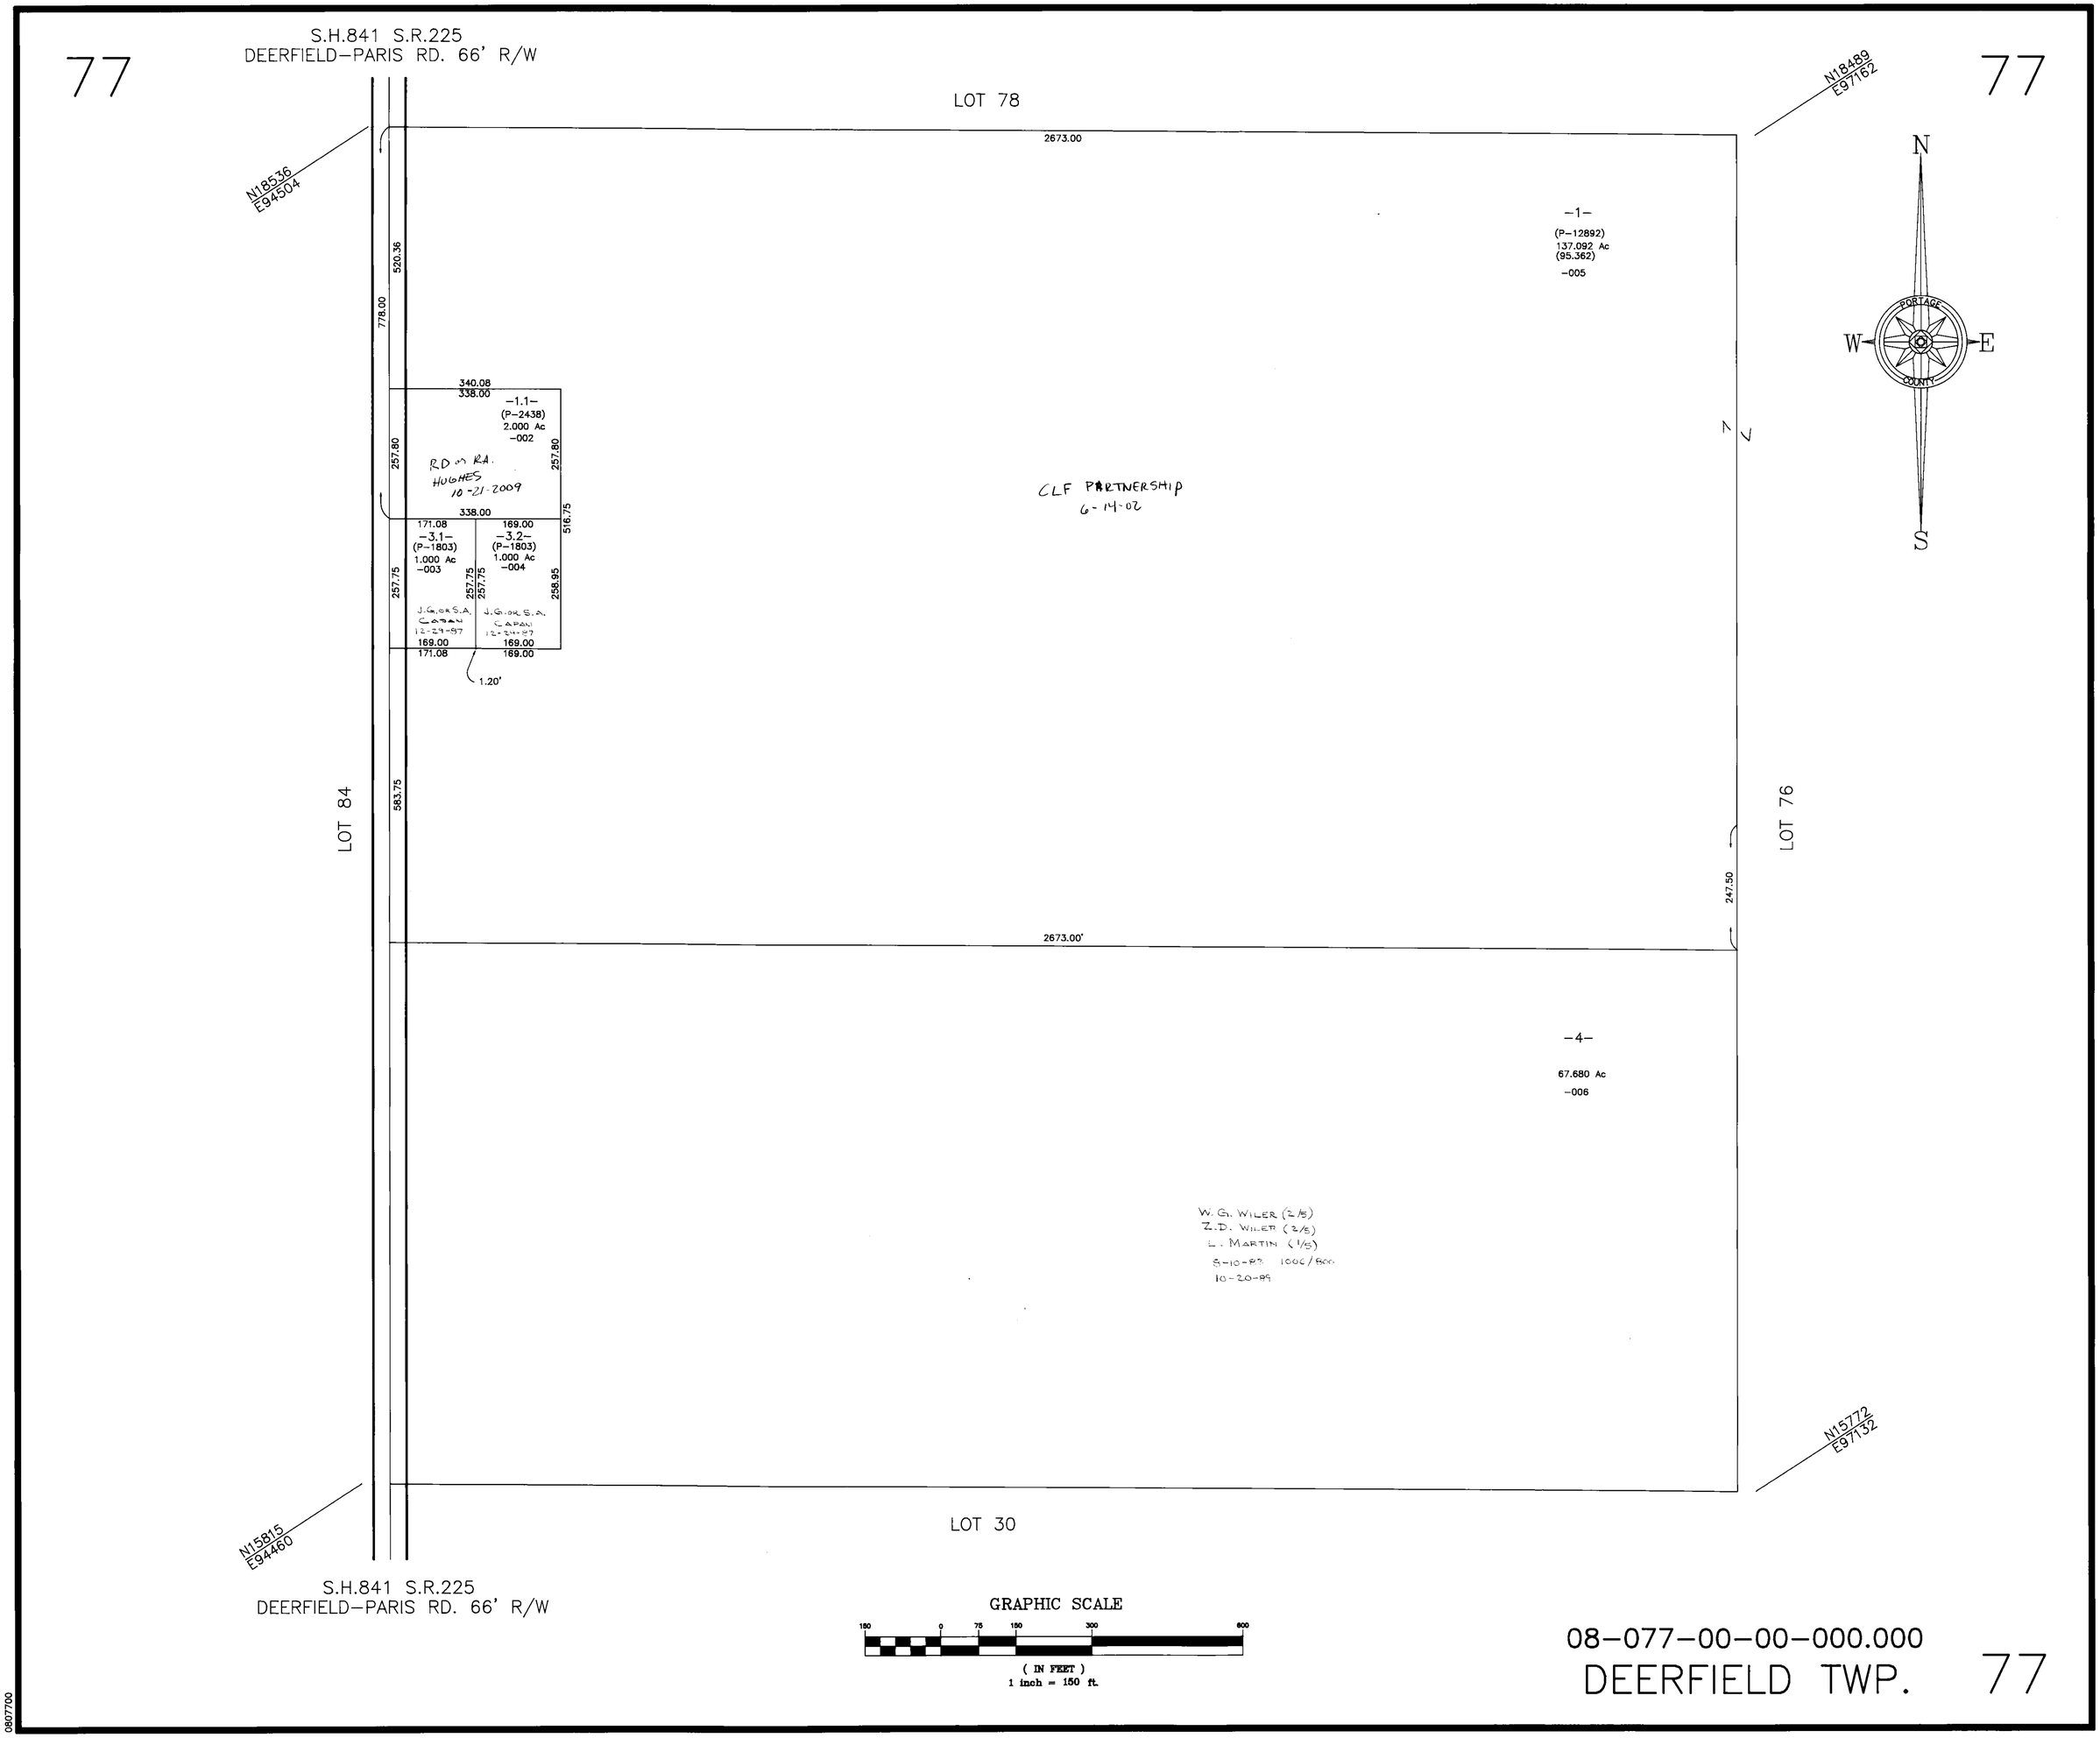
77
S.H.841 S.R.225
DEERFIELD–PARIS RD. 66' R/W
LOT 78
N18536
E94504
N18489
E97162
2673.00
520.36
778.00
340.08
338.00
–1.1–
(P–2438)
2.000 Ac
–002
257.80
RD on RA.
HUGHES
10-21-2009
338.00
171.08
169.00
–3.1–
(P–1803)
1.000 Ac
–003
–3.2–
(P–1803)
1.000 Ac
–004
516.75
257.75
258.95
J.G. or S.A.
CAPAN
12-29-87
169.00
171.08
1.20'
–1–
(P–12892)
137.092 Ac
(95.362)
–005
CLF PARTNERSHIP
6-14-02
N
W
E
S
PORTAGE
COUNTY
LOT 84
583.75
LOT 76
247.50
2673.00'
–4–
67.680 Ac
–006
W. G. WILER (2/5)
Z.D. WILER (2/5)
L. MARTIN (1/5)
8-10-83 1006/800
10-20-89
N15772
E97132
N15815
E94460
LOT 30
S.H.841 S.R.225
DEERFIELD–PARIS RD. 66' R/W
GRAPHIC SCALE
150 0 75 150 300 600
(IN FEET)
1 inch = 150 ft.
08–077–00–00–000.000
DEERFIELD TWP.
77
0807700