WOODLAND ACRES
VOL. 20 PG. 46

1	D.J. ROBEY 12-17-99
2	W.C.+M.A. IHDE 6-26-78 955/53
10R 94-75	9-4-97 11-29-84 1020/215 D.H.+B.A. PENNINGTON 11-16-94 1168/660
15	S.P. or R.E. KORPITA 11-21-05
27R 94-66	9-4-97 5-3-73 899/24 J.R. or J.E. BORING 8-15-73 902/83
28R 94-66	9-4-97 9-22-94 1166/37 10-27-94 1167/821
29R 94-66	9-4-97

VACATED 8-30-94 DEED VOL.1164 PG. 779 S/L 3,4,5,6,7,8,9,11,12,13,14,16,17, 18,19,20,21,22,23,24,25,26,30

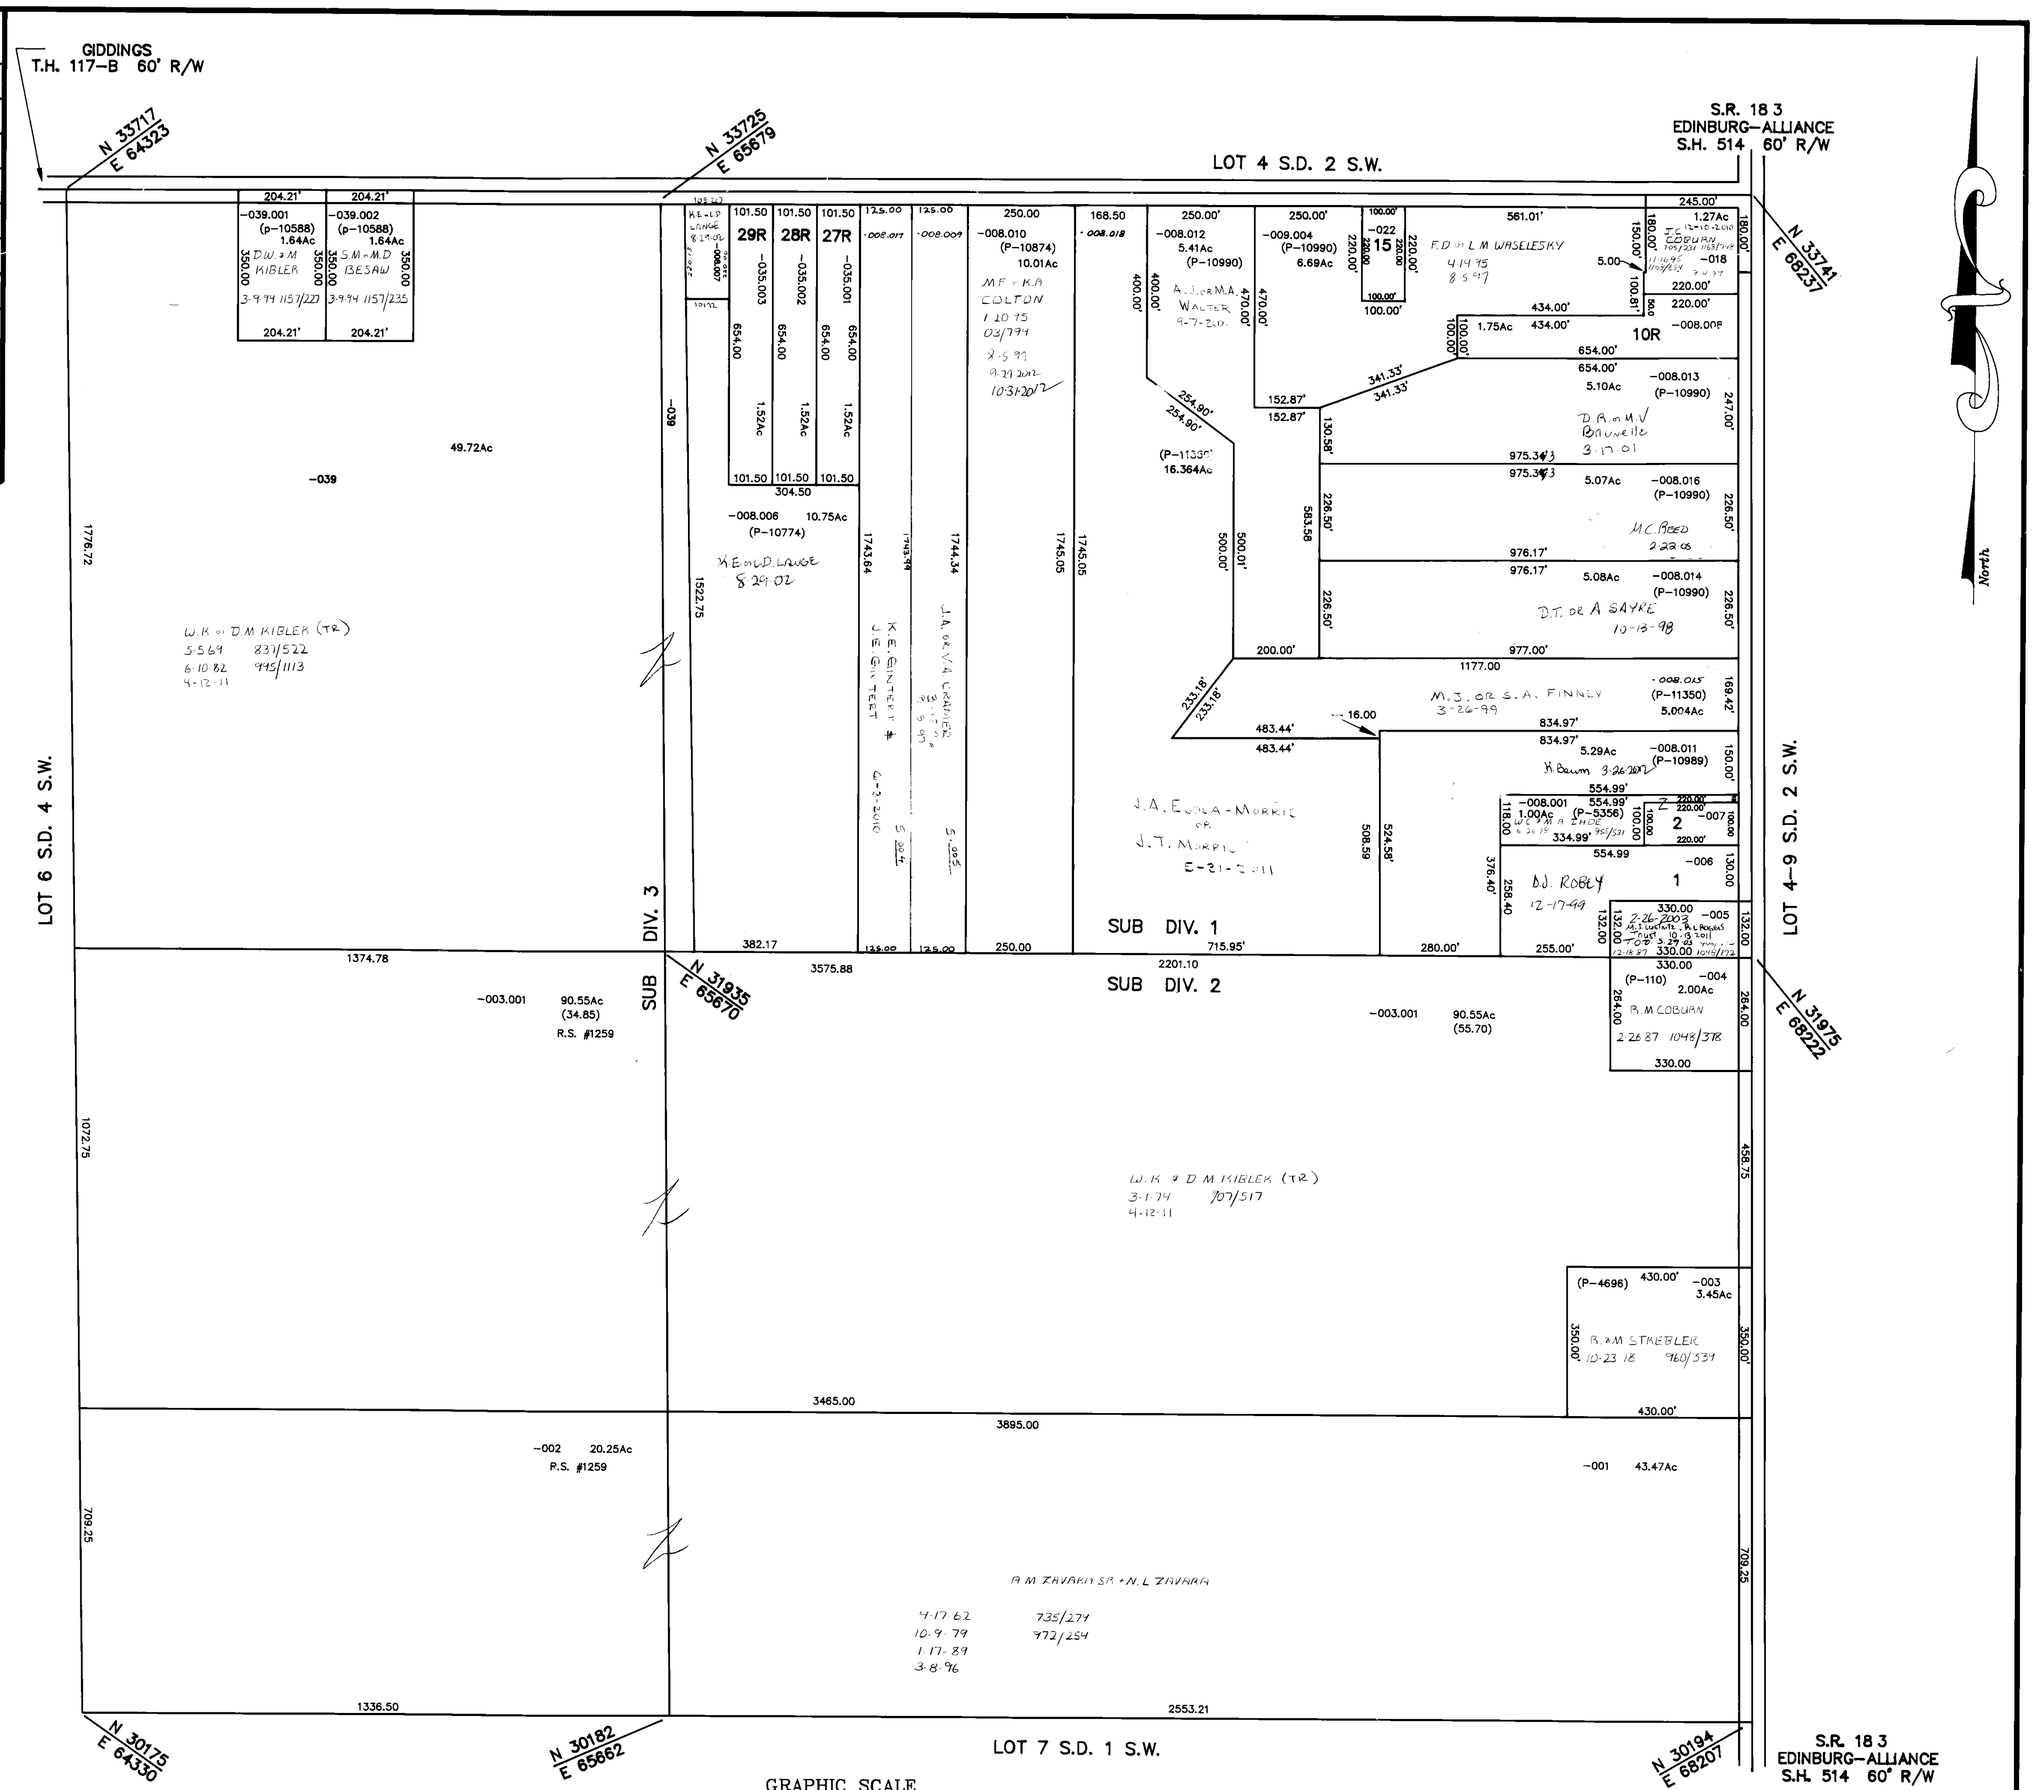

GRAPHIC SCALE

(IN FEET)
1 inch = 200 ft.

11-461-00-00-000.000
EDINBURG TWP.
SUB DIV. 1-2-3

6 S.W.

6 S.W.