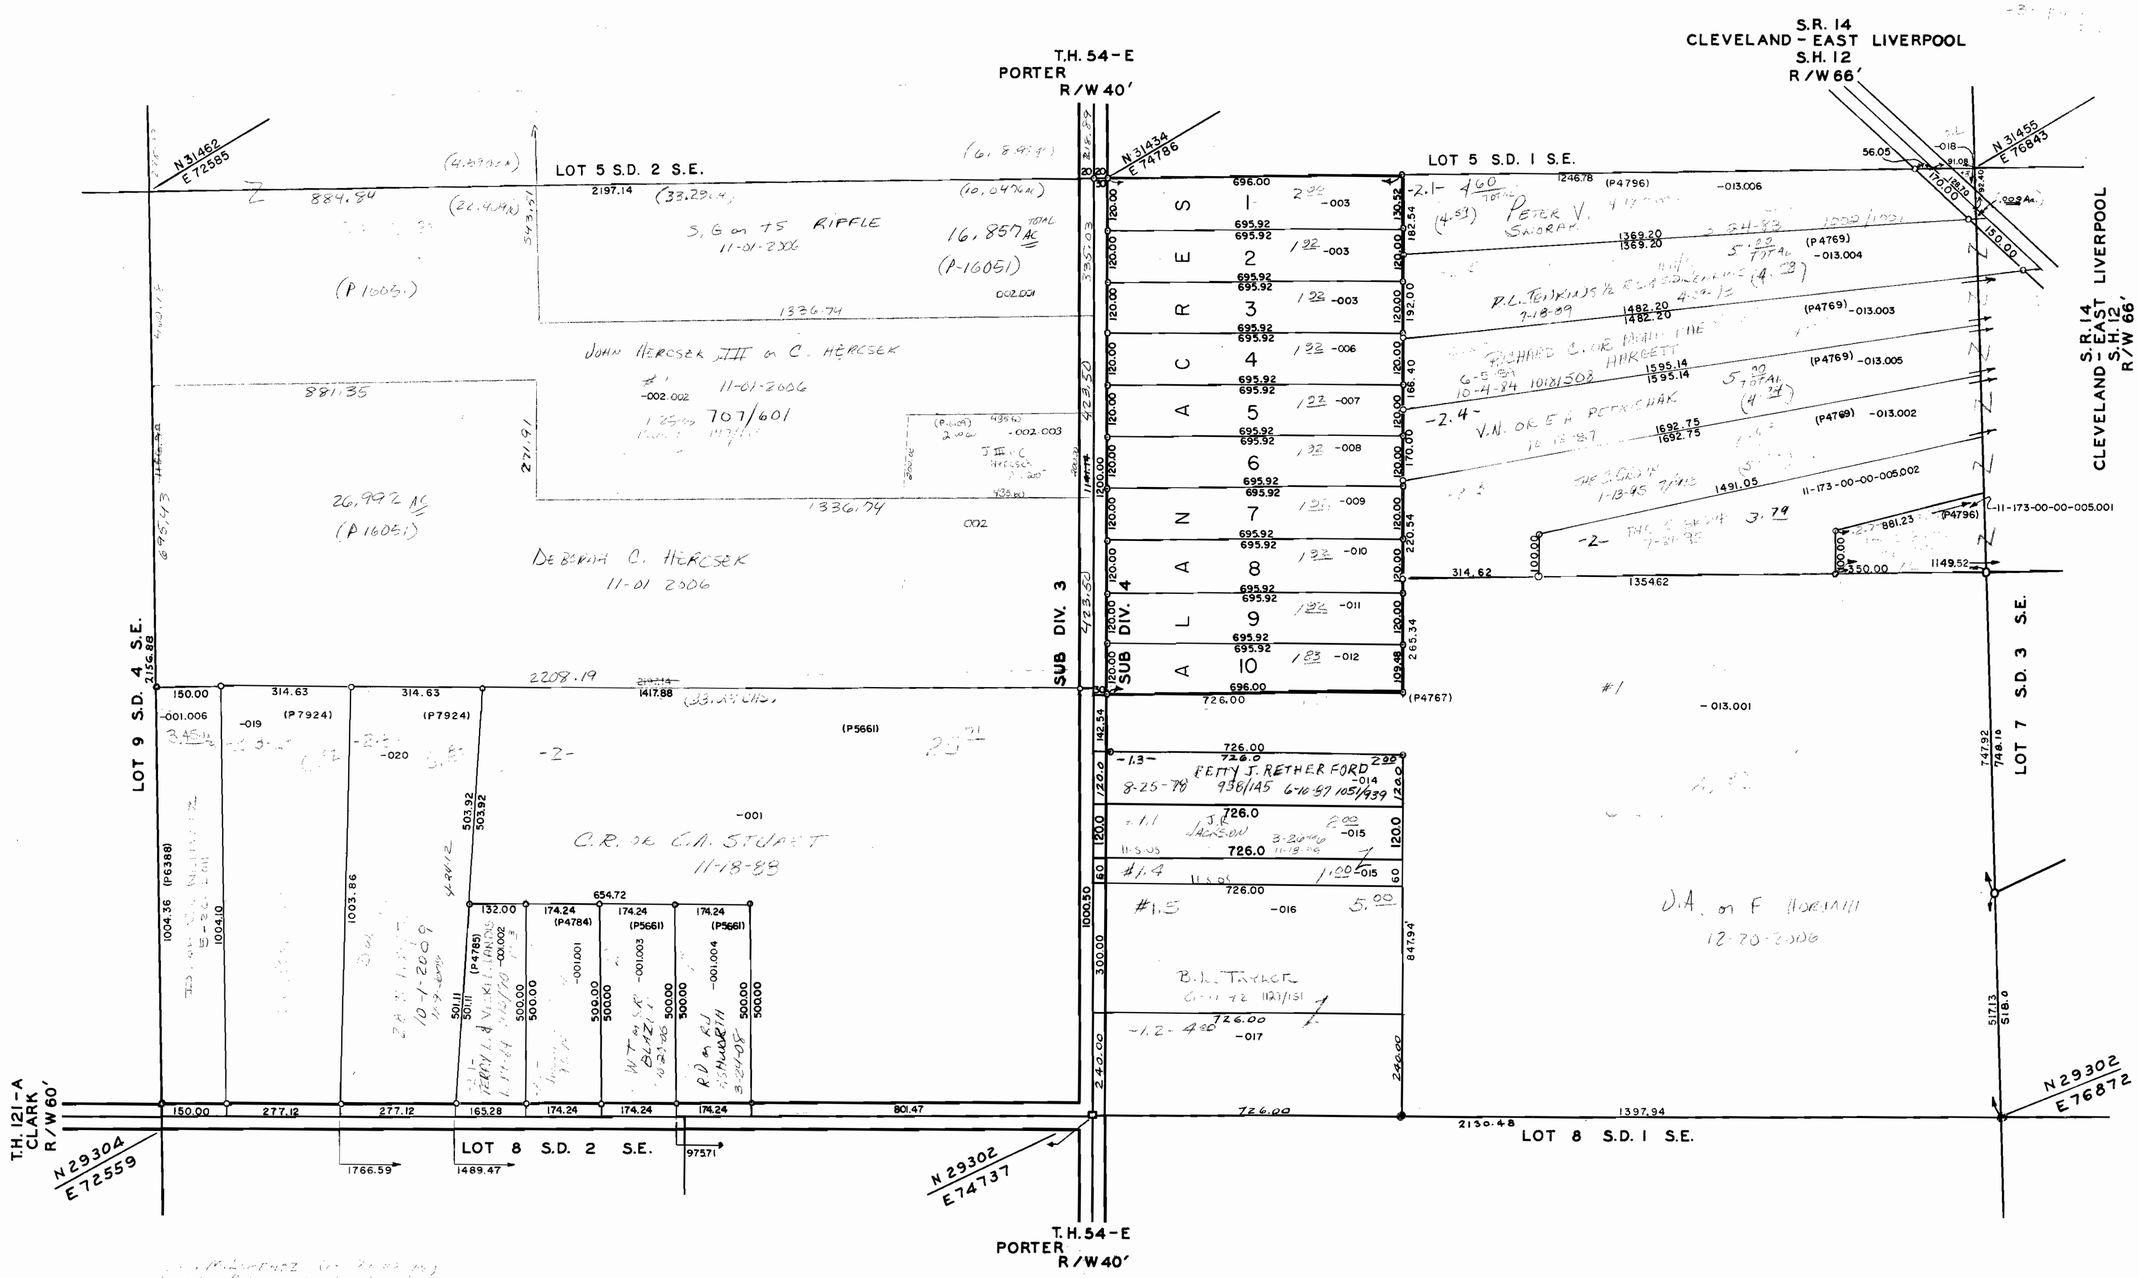

	ALAN ACRES	VOL.21 PG.34
1	T.S. or S.G. Riffle 2-21-08 1-25-79	963/146
2	T.S. or S.G. Riffle 2-21-08 1-25-79	963/146
3	T.S. or S.G. Riffle 2-21-08 1-25-79	963/146
4	[illegible] 9-19-2003	[illegible]
5	T.M. SAMMINEGO	[illegible]
6	H. [illegible] or [illegible] 7-8-2013	[illegible]
7	[illegible] 3-2-05	[illegible]
8	E.L. or C.RAU	[illegible]
9	T.L. or K.L. [illegible]	[illegible]
10	[illegible]	944/000

11-183-00-00-000.000
SUB DIV. 3-4
EDINBURG TWP.
SCALE: 1" = 200'

8 S.E.