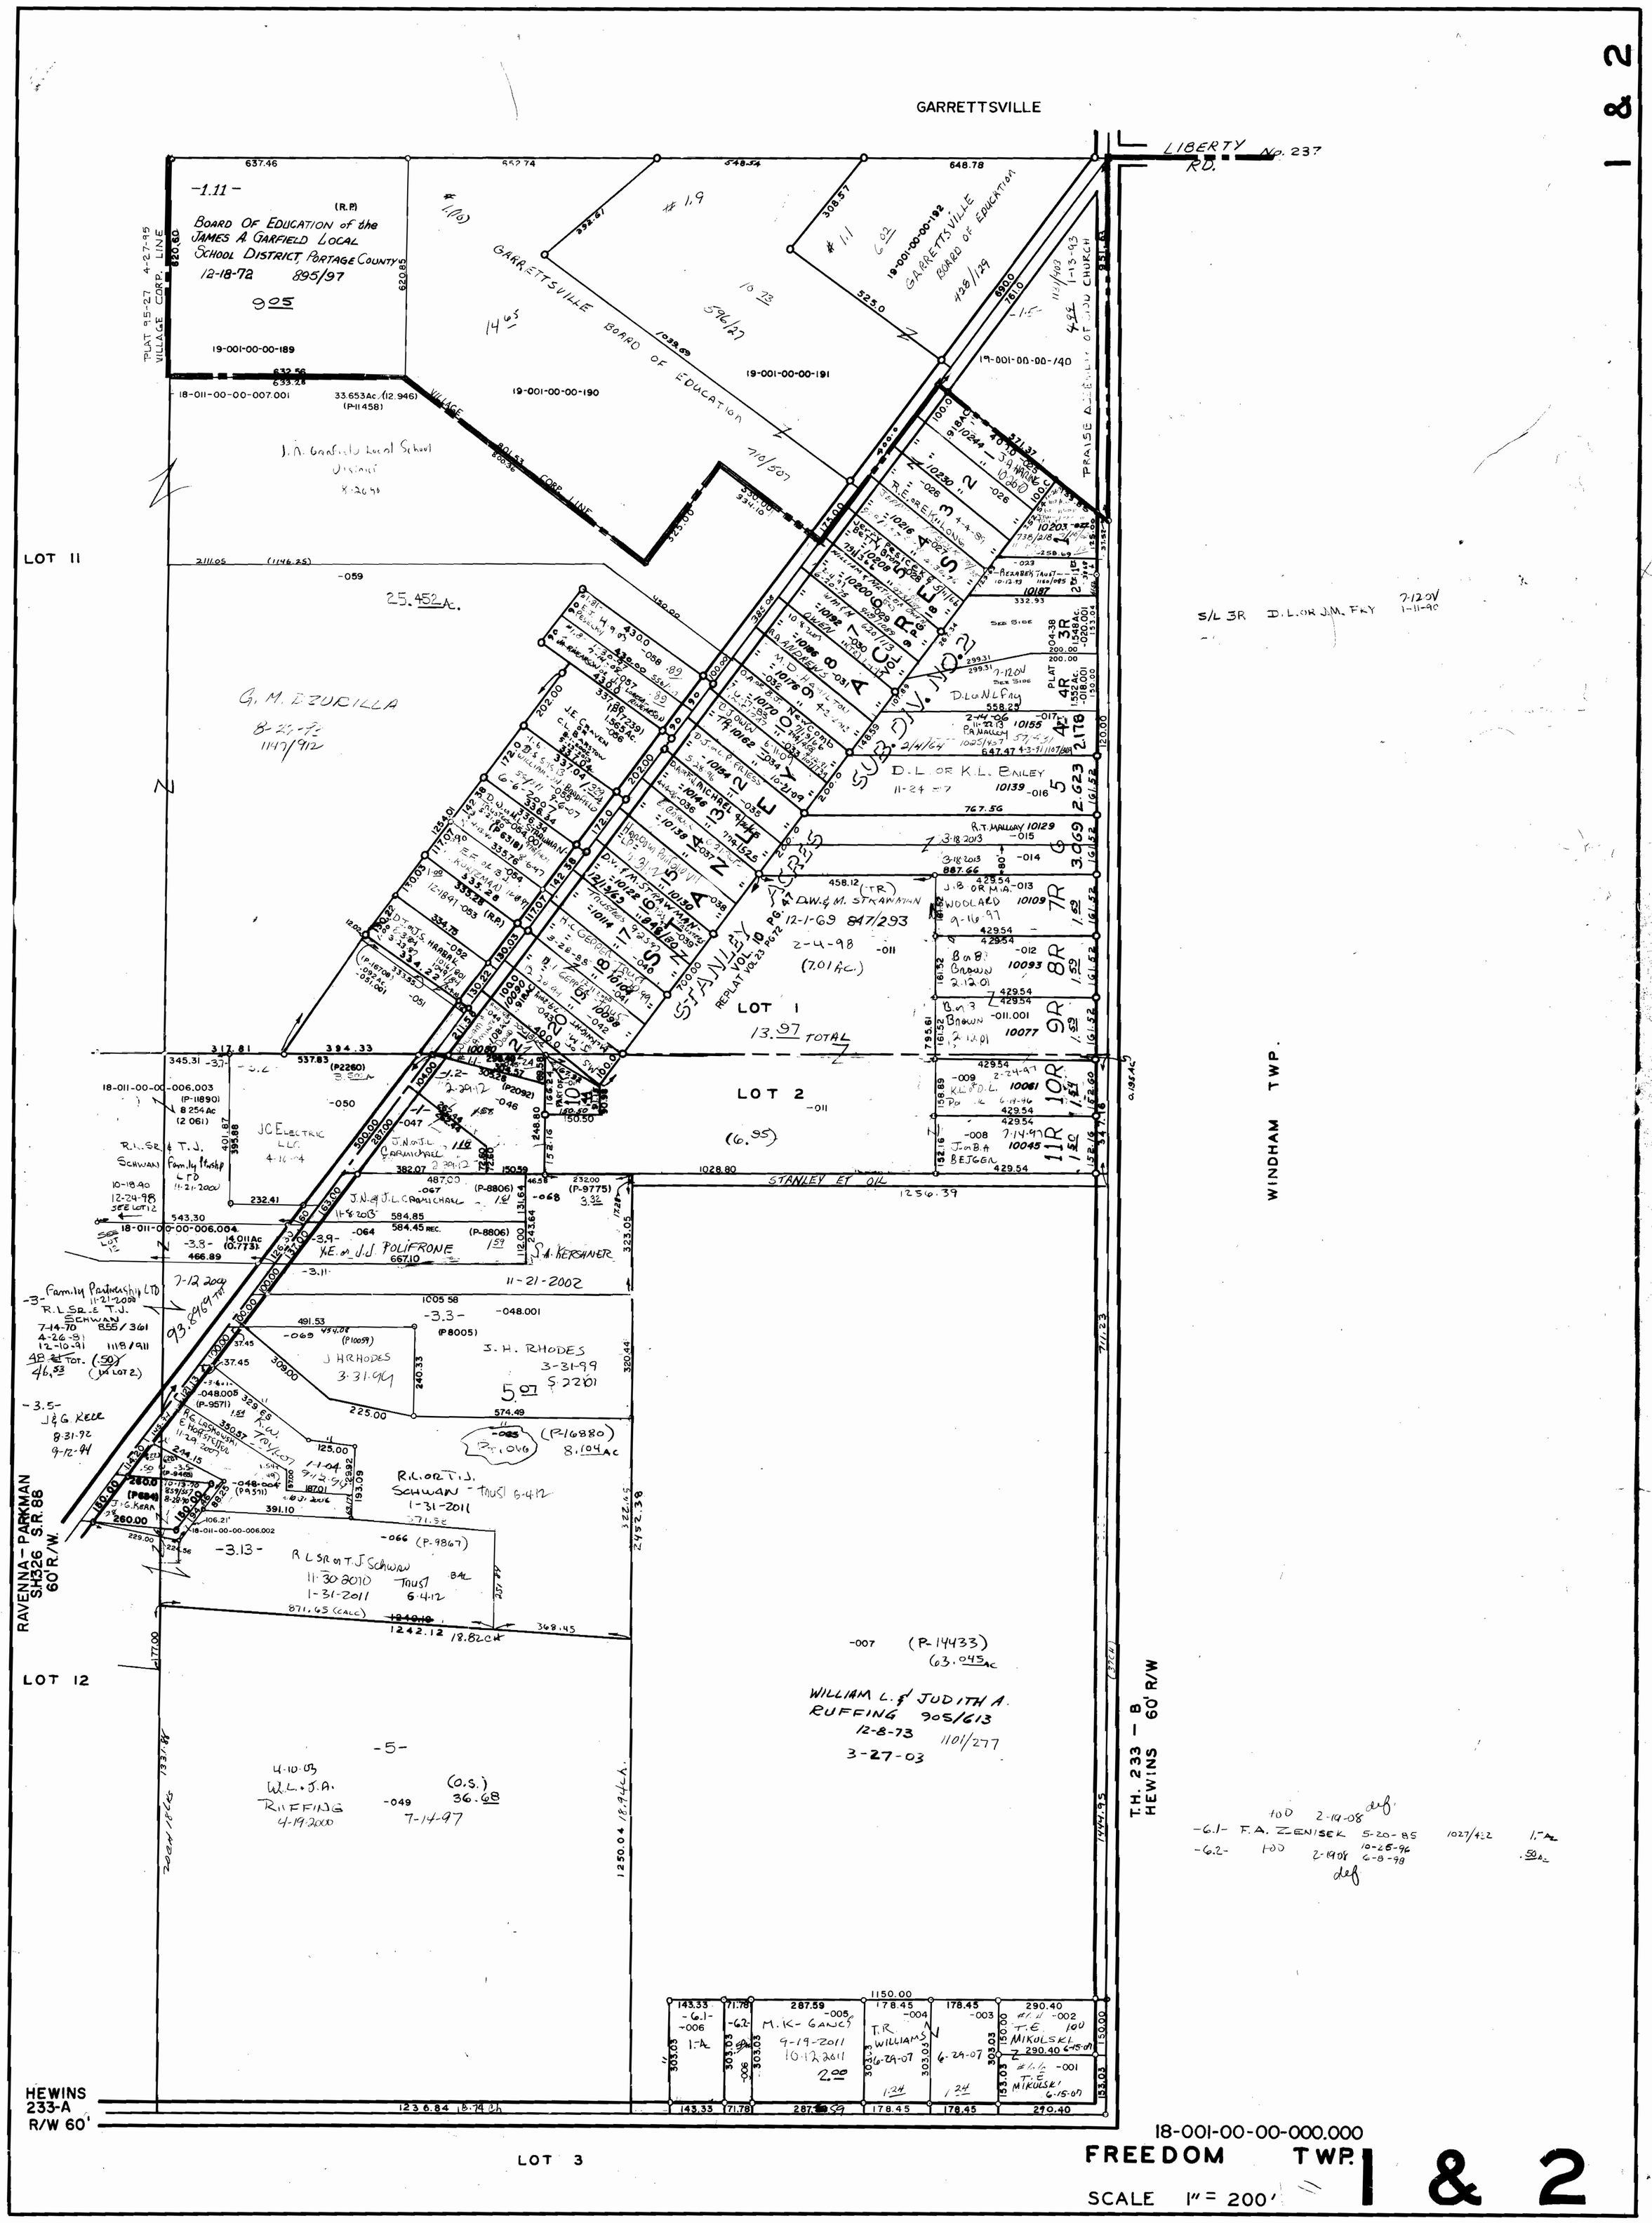
GARRETTSVILLE
LIBERTY RD. No. 237
-1.11-
(R.P.)
BOARD OF EDUCATION of the JAMES A. GARFIELD LOCAL SCHOOL DISTRICT PORTAGE COUNTY
12-18-72 895/97
905
19-001-00-00-189
PLAT 95-27 4-27-95 VILLAGE CORP. LINE
GARRETTSVILLE BOARD OF EDUCATION
19-001-00-00-190
19-001-00-00-191
19-001-00-00-192
GARRETTSVILLE BOARD OF EDUCATION
19-001-00-00-140
PRAISE ASSEMBLY OF GOD CHURCH
18-011-00-00-007.001
33.653Ac. (12.946)
J.A. Garfield Local School District
LOT 11
25.452Ac.
G.M. BURILLA
8-27-72
1147/912
SUB. DIV. NO. 2
S/L 3R D.L. OR J.M. FRY
D.L. OR K.L. BAILEY
R.T. MALLORY
D.W. & M. STRAWMAN
STANLEY
REPLAT VOL. 10 PG. 72
LOT 1
13.97 TOTAL
LOT 2
(6.95)
STANLEY ET AL
WINDHAM TWP.
J.C. ELECTRIC LLC
R.L. SR. & T.J. SCHWAN Family Ptnship LTD
J.N. & J.L. CARMICHAEL
J.N. & J.L. CARMICHAEL
J.E. & J.J. POLIFRONE
S.A. KERSHNER
J.H. RHODES
J.H. RHODES
J&G. KERR
R.L. OR T.J. SCHWAN
R.L. SR. & T.J. SCHWAN
RAVENNA - PARKMAN S.H.326 S.R.88 60' R/W.
LOT 12
-5-
WILLIAM L. & JUDITH A. RUFFING 905/613
12-8-73 1101/277
3-27-03
T.H. 233 - B HEWINS 60' R/W
HEWINS 233-A R/W 60'
LOT 3
18-001-00-00-000.000
FREEDOM TWP.
SCALE 1" = 200'
1 & 2