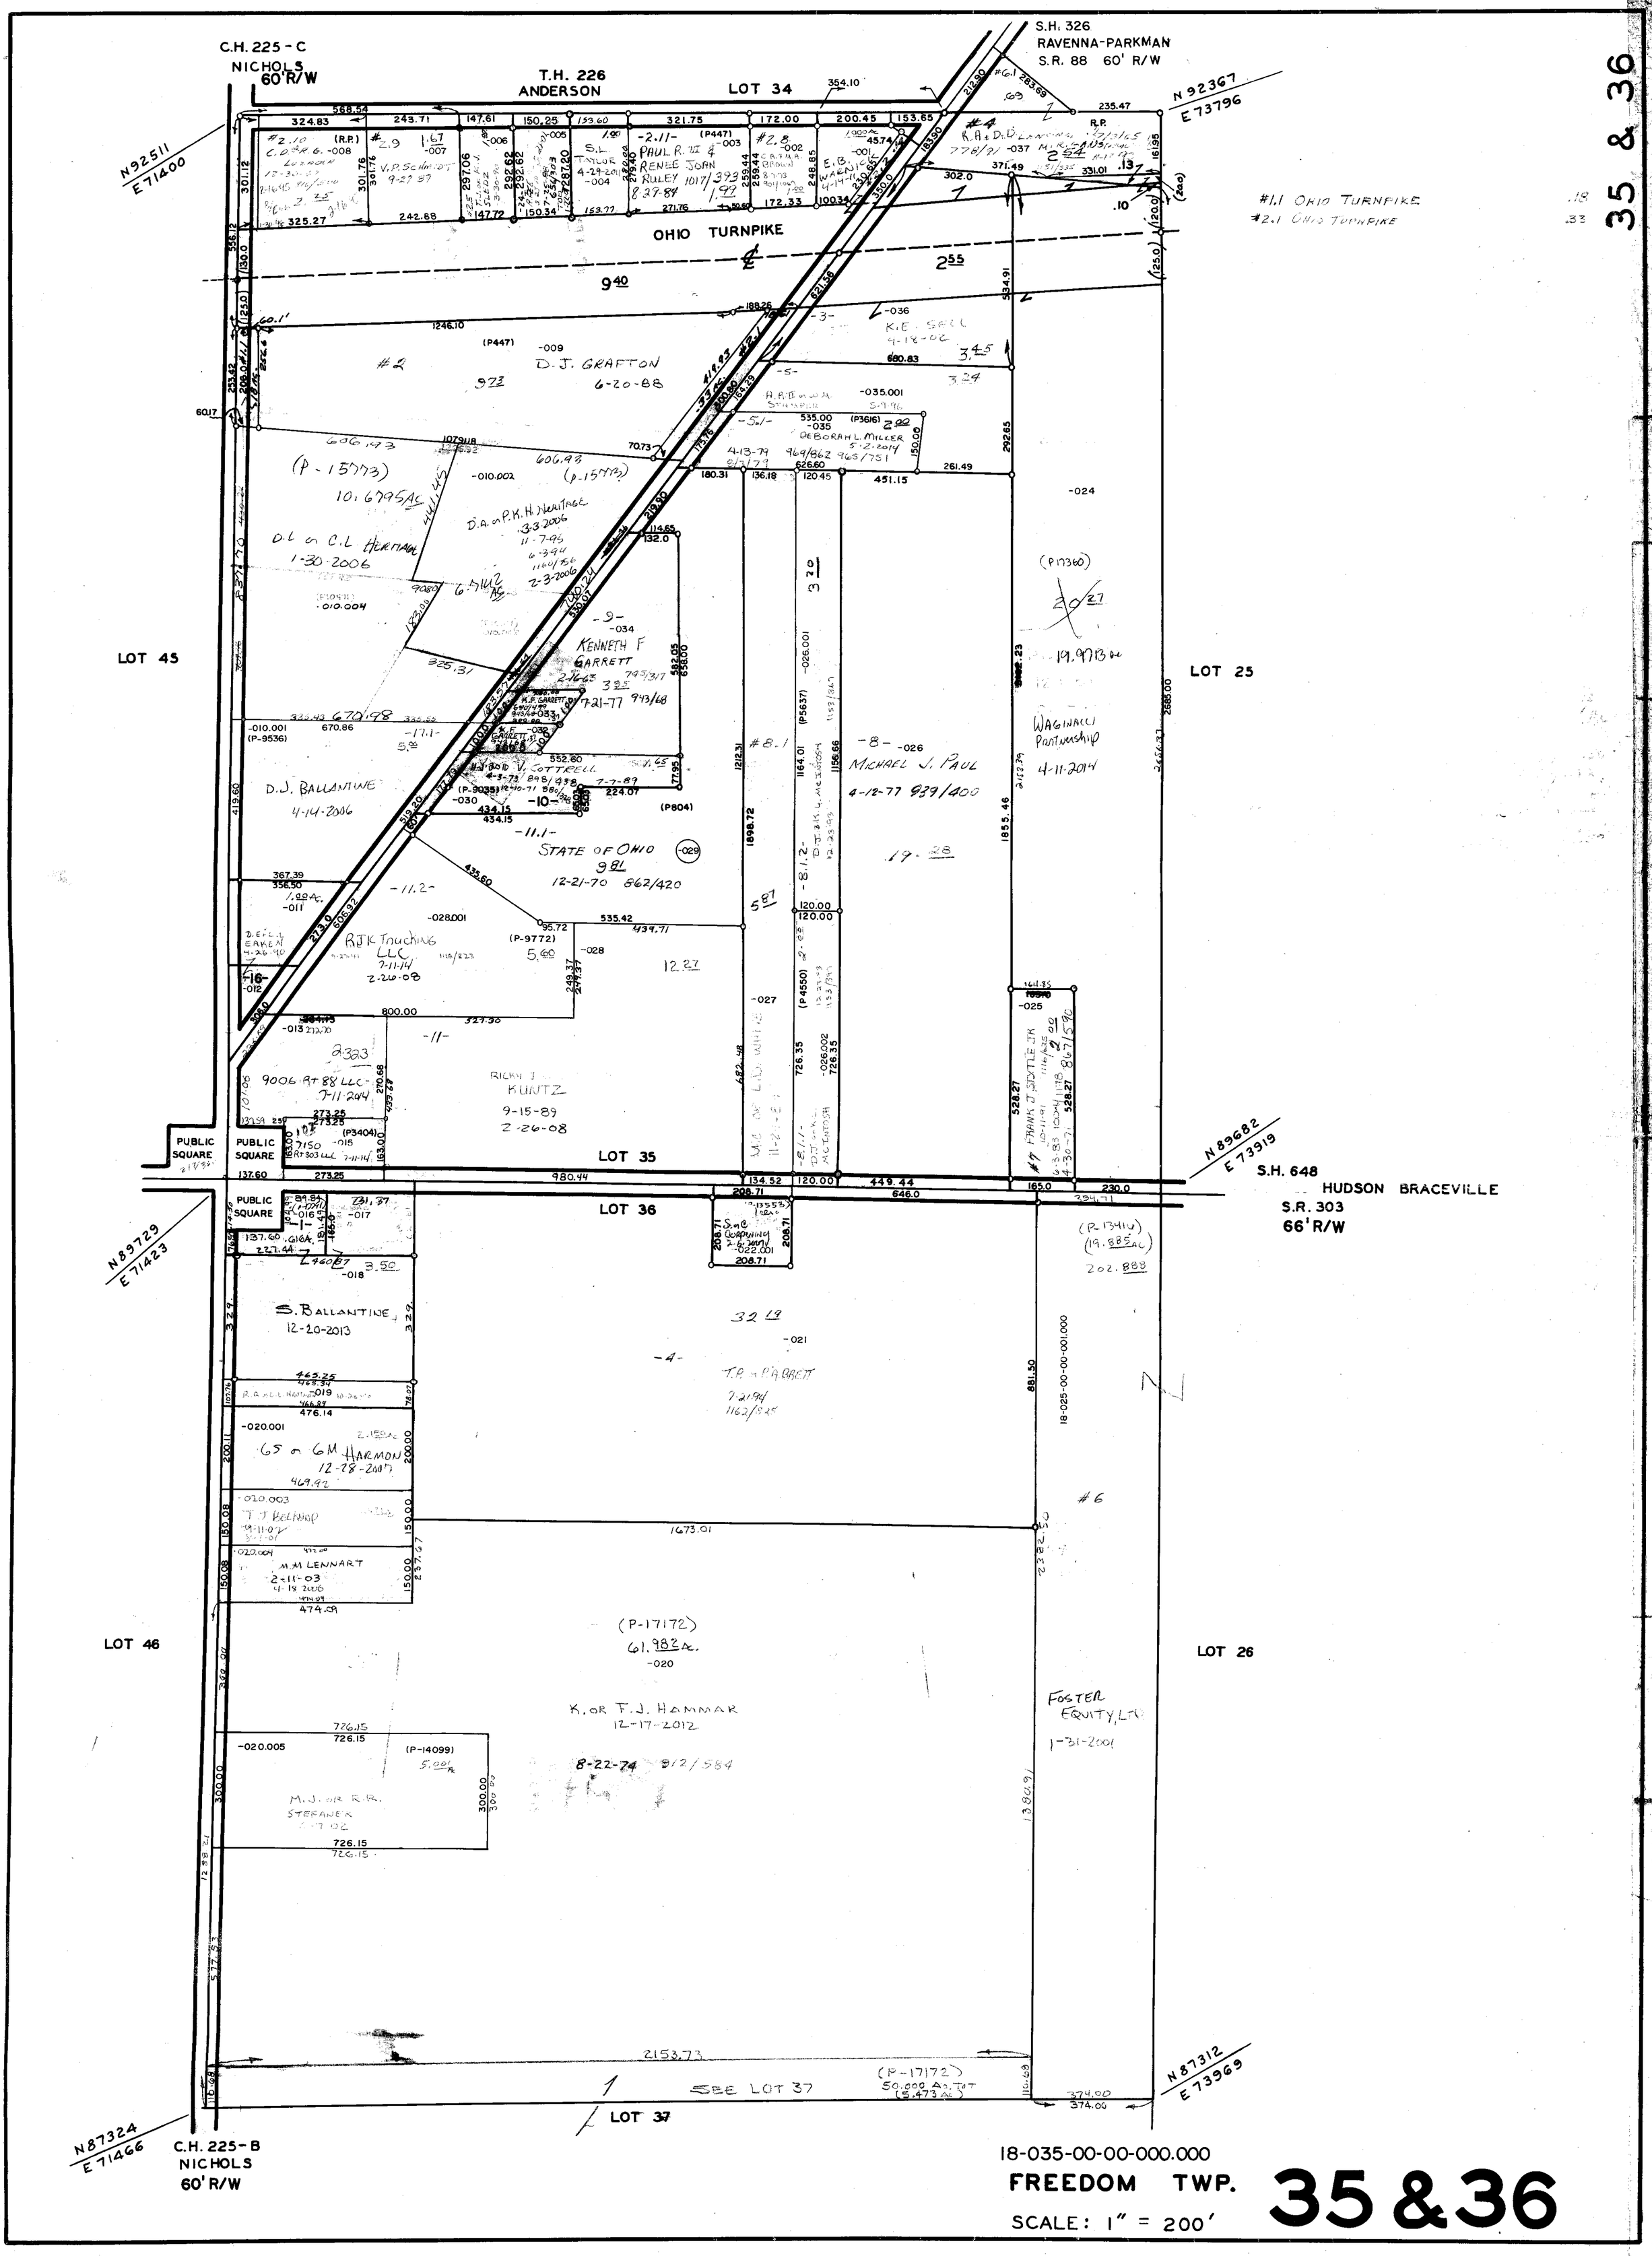
C.H. 225 - C
NICHOLS
60' R/W
T.H. 226
ANDERSON
LOT 34
S.H. 326
RAVENNA-PARKMAN
S.R. 88 60' R/W
N 92367
E 73796
N 92511
E 71400
OHIO TURNPIKE
LOT 45
LOT 25
LOT 35
LOT 36
LOT 46
LOT 26
LOT 37
PUBLIC SQUARE
S.H. 648
HUDSON BRACEVILLE
S.R. 303
66' R/W
N 89682
E 73919
N 89729
E 71423
N 87324
E 71466
C.H. 225-B
NICHOLS
60' R/W
N 87312
E 73969
SEE LOT 37
18-035-00-00-000.000
FREEDOM TWP.
SCALE: 1" = 200'
35 & 36