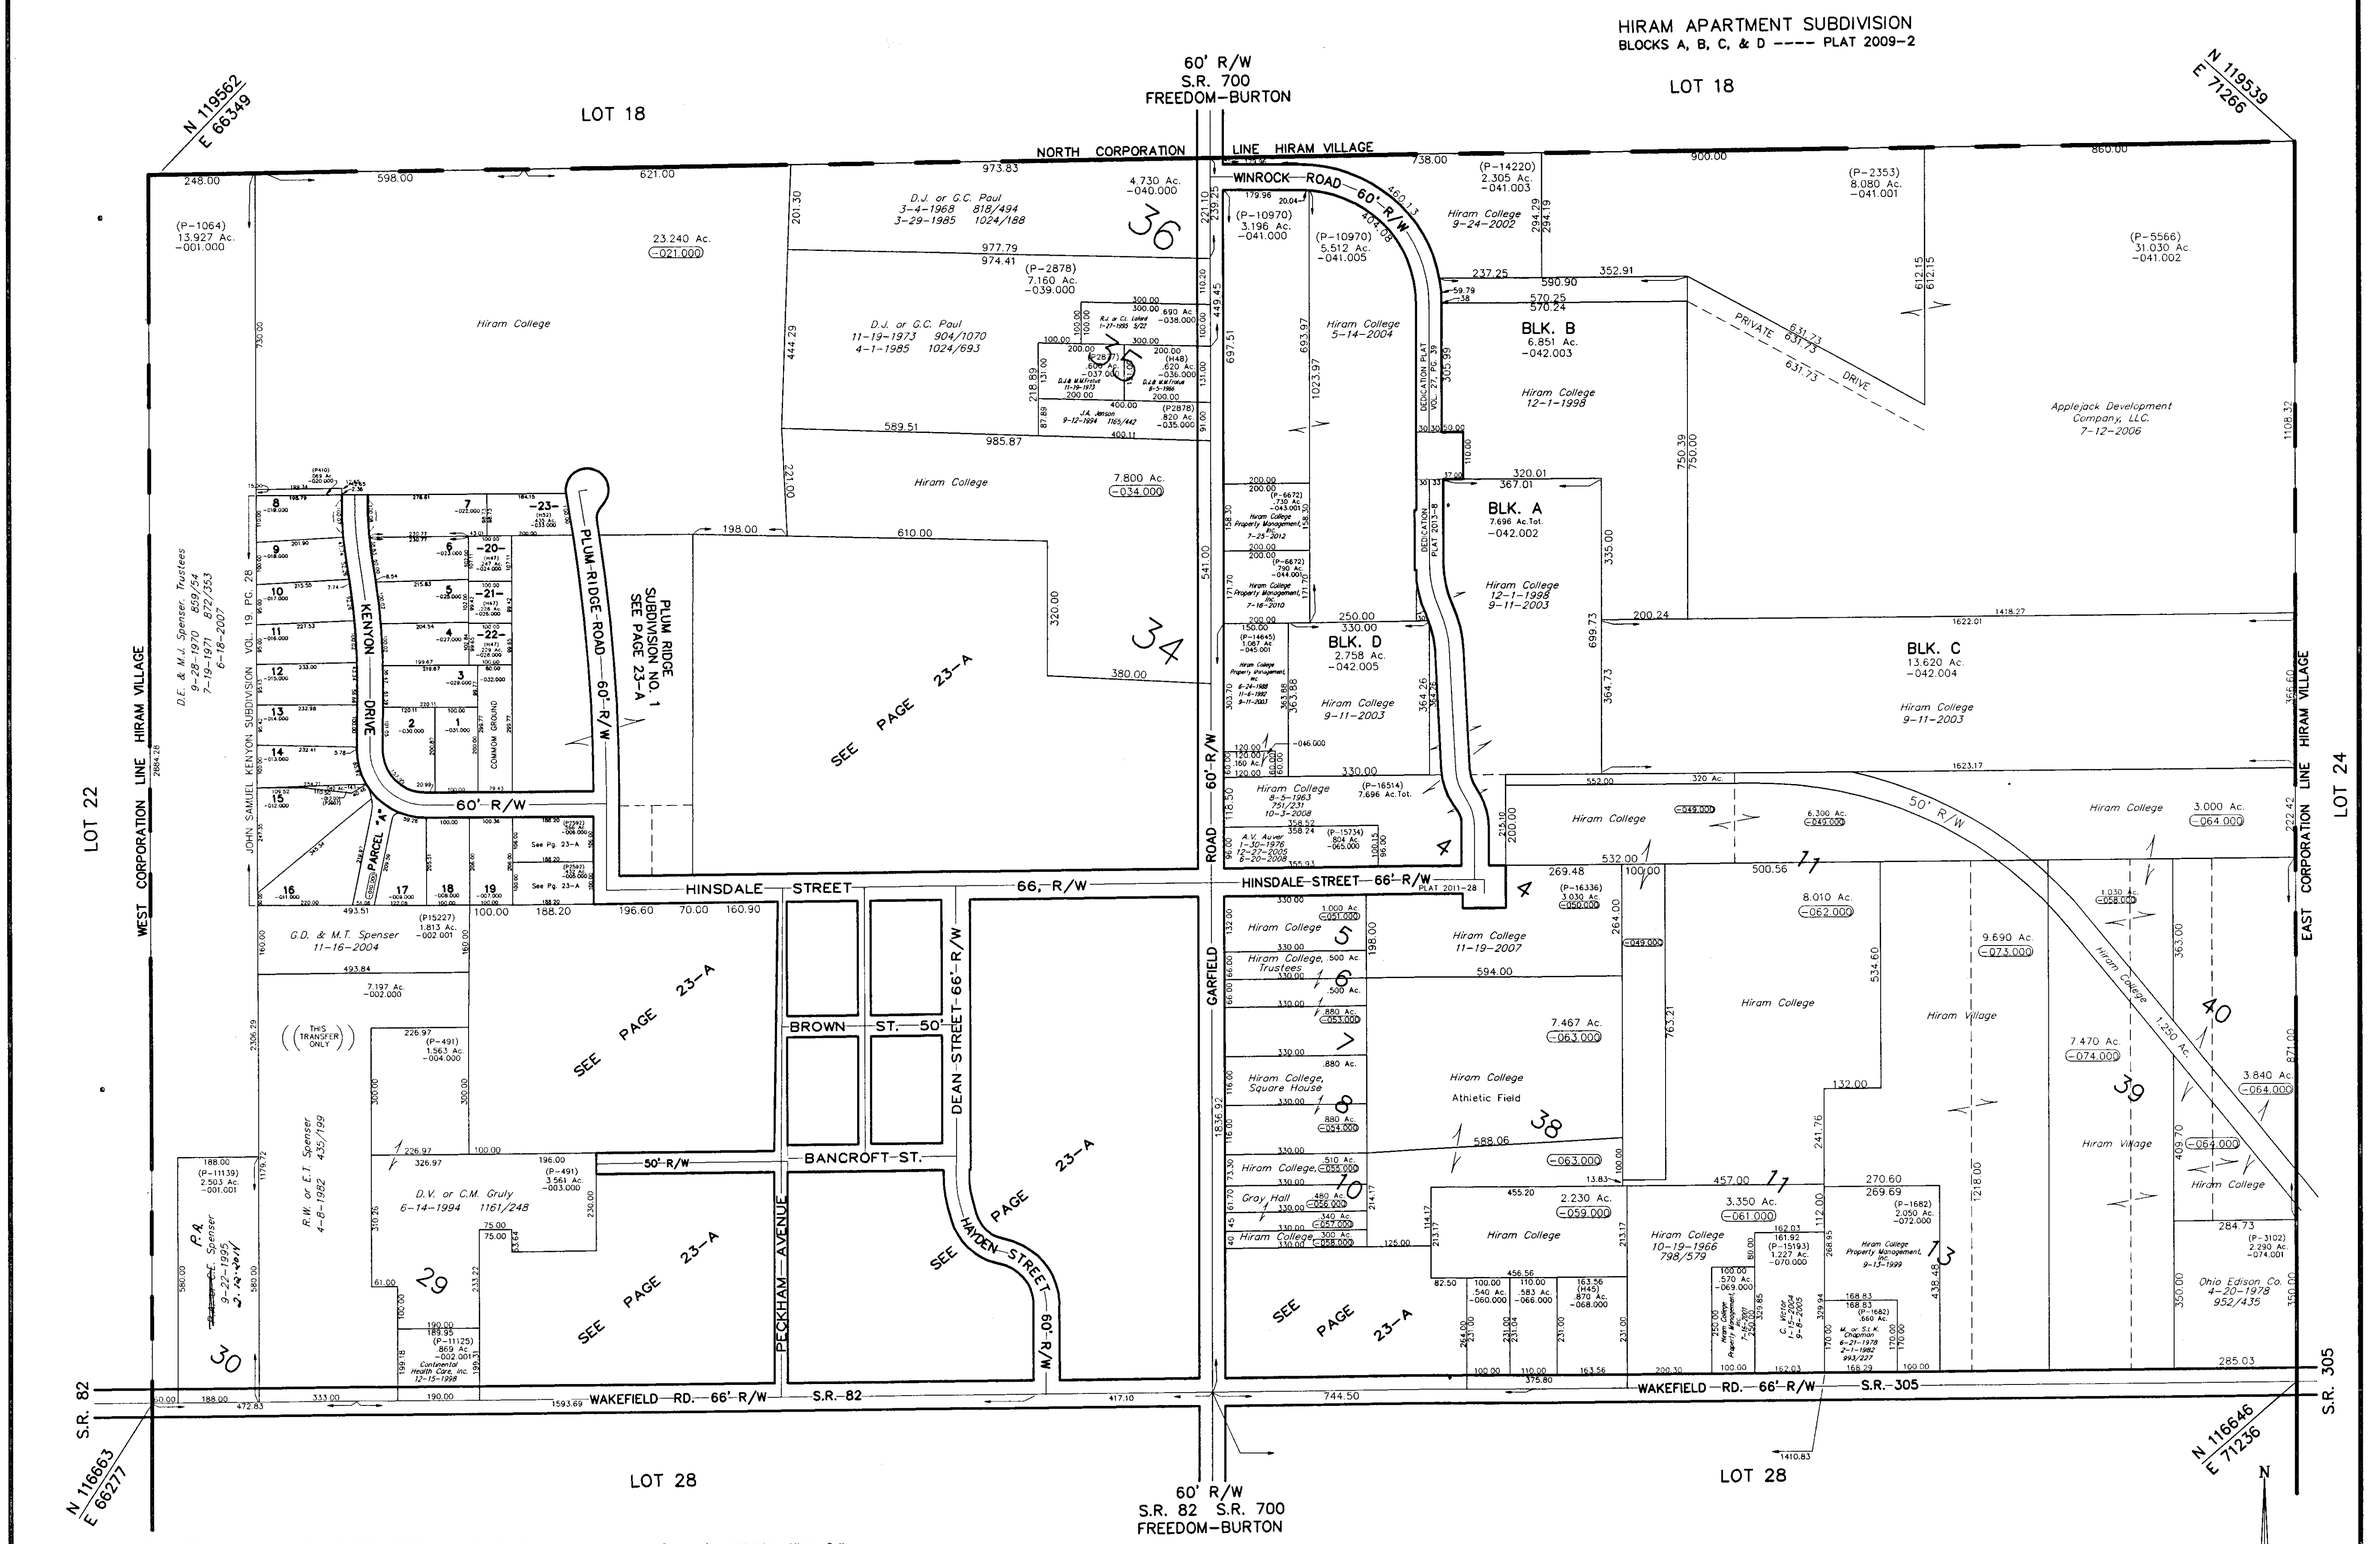

JOHN SAMUEL KENYON SUBDIVISION VOLUME 19, PAGE 28 Owner of unsold lots: *Hiram College*

NO.	OWNER	DATE	NO.	OWNER	DATE	NO.	OWNER	DATE
1	R.N. Robertson III or M.L. Robertson	3-22-2005	8	J.A. Reynolds	10-15-2007	14.1	M.A. & E. Lasersohn	8-25-1995
2	F.J. or B.J. Hemphill	5-11-1978 953/334	9	R.J. or P.J. Hall	10-31-2001	15	M.A. & E. Lasersohn	8-25-1995
3	G.G. or K.J. Cowan	10-31-1996	10	~~Not Granted~~ H.P. and A.E. Cunningham	~~3-19-1997~~ ~~1-15-2002~~ 2-3-2014	16	R. Waffoner & S. Ramsey-Waggoner	6-25-2010
4	J.W. or D.M. Delphia	10-15-1999	11	B.J. Bailey	7-19-1993	17	G.D. or M.J. Spencer	6-11-1974 919/187
5	D.F. or O.S. Factor	3-13-1997	12	D. Douglas	8-4-2011	18	G.D. or M.J. Spencer	1-7-1980 974/1043
6	J.A. Conard	7-24-2009	13	K.A. Painley, Trustee	3-8-2006	19	R.D. Moller	7-24-1995
7	T.J. or K.D. Wadkins	12-30-2004	14	F.C. or C.A. Jaeger	12-15-2009	Common Ground	Keynon Neighborhood Swimming Association, Inc.	5-13-1972 888/526

-20- L.C. or M.L. Becker 8-19-1967 8-6-1987 .247 Ac.
-21- E.A. or L.A. Frato-Sweeny 6-17-98 8-9-2005 .228 Ac.
-22- J.M. or A.A. Jakacki 1-3-2000 .229 Ac.
-23- F.L. & E.D. Jackson 11-19-1970 861/338 .435 Ac.

GRAPHIC SCALE

200 0 100 200 400 800

(IN FEET)
1 inch = 200 ft.

22-023-00-00-000.000
HIRAM VILLAGE 23

FILE NO. 2202300