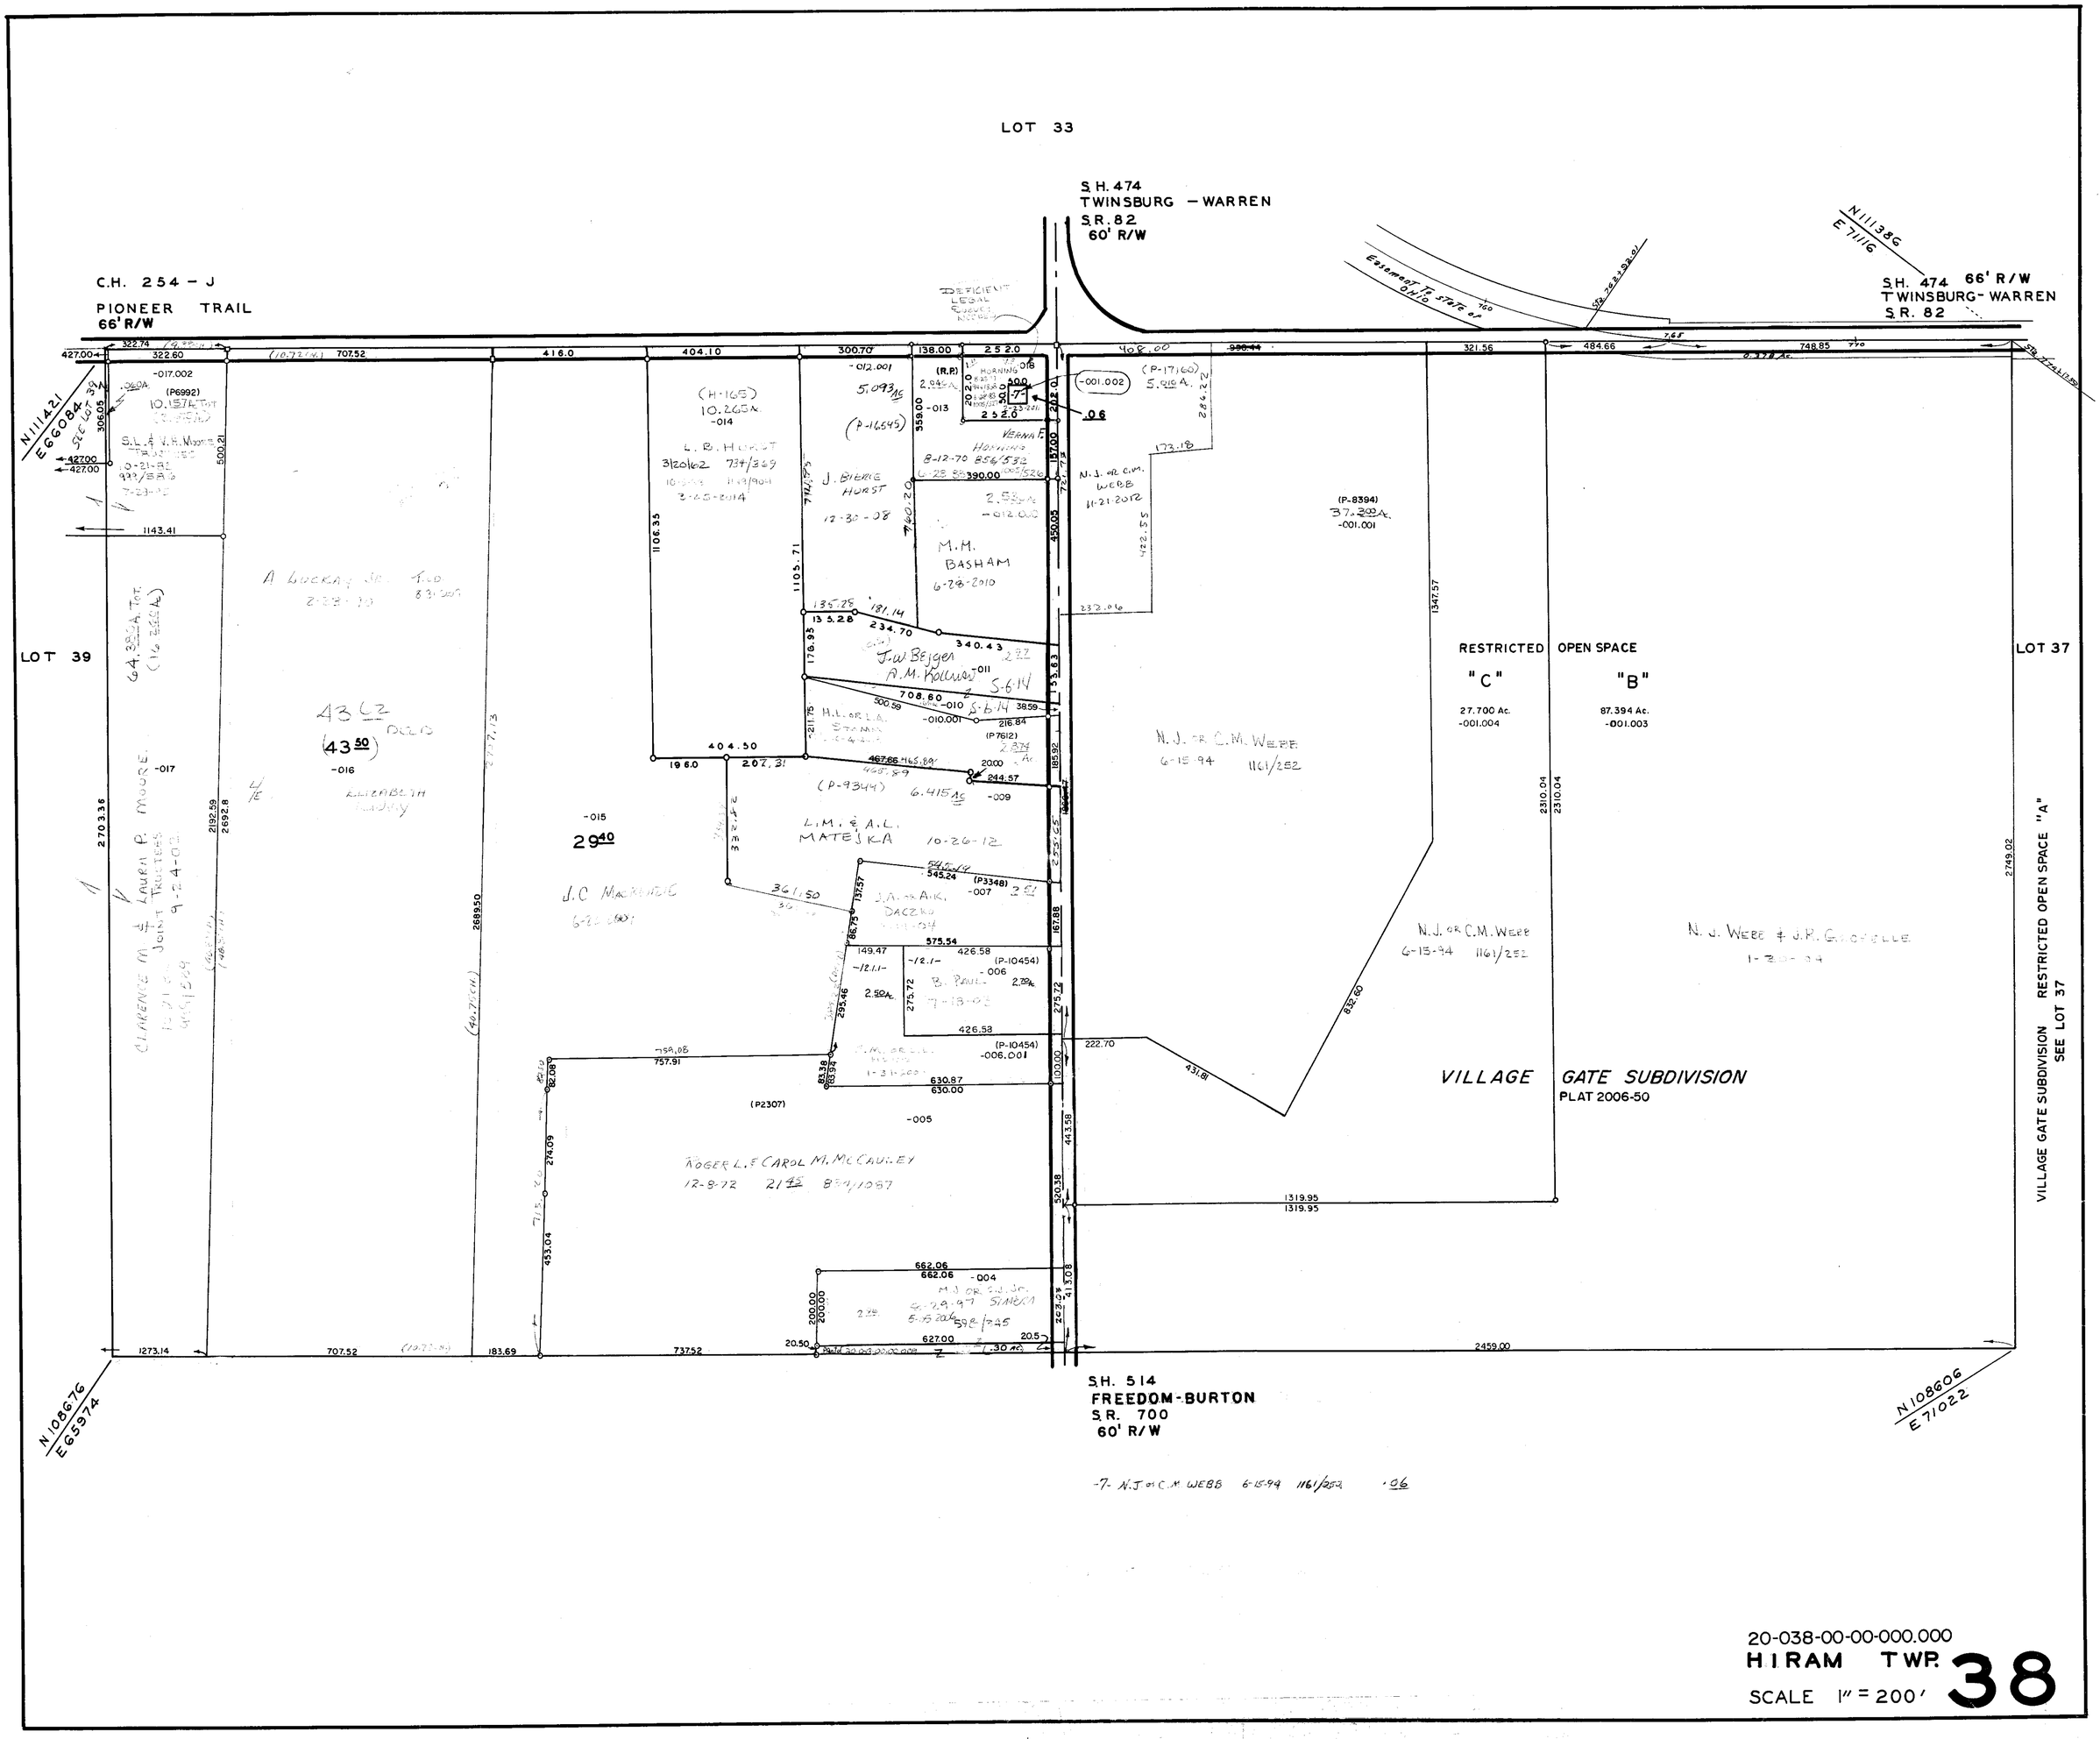
LOT 33
S.H. 474
TWINSBURG - WARREN
S.R. 82
60' R/W
C.H. 254 - J
PIONEER TRAIL
66' R/W
S.H. 474 66' R/W
TWINSBURG - WARREN
S.R. 82
LOT 39
LOT 37
RESTRICTED OPEN SPACE
"C"
27.700 Ac.
-001.004
"B"
87.394 Ac.
-001.003
VILLAGE GATE SUBDIVISION
PLAT 2006-50
VILLAGE GATE SUBDIVISION RESTRICTED OPEN SPACE "A"
SEE LOT 37
S.H. 514
FREEDOM-BURTON
S.R. 700
60' R/W
N.J. OR C.M. WEBB
6-15-94 1161/252
M.M. BASHAM
6-28-2010
J. BIERLE HORST
12-30-08
L.B. HORST
3/20/62 734/369
L.M. & A.L. MATEJKA
10-26-12
J.C. MACKENZIE
ROGER L. & CAROL M. McCAULEY
12-8-72 21.45 834/1087
N.J. WEBB & J.R. GROSELLE
1-30-04
CLARENCE M. & LAURA P. MOORE
JOINT TRUSTEES
9-24-02
N111421
E66084
N1086.76
E65974
N111386
E71116
N108606
E71022
-7- N.J. or C.M. WEBB 6-15-94 1161/252 .06
20-038-00-00-000.000
HIRAM TWP.
SCALE 1" = 200'
38