#15 R.J. or B.J. HABBY SHAW 10-11-91 1114/622

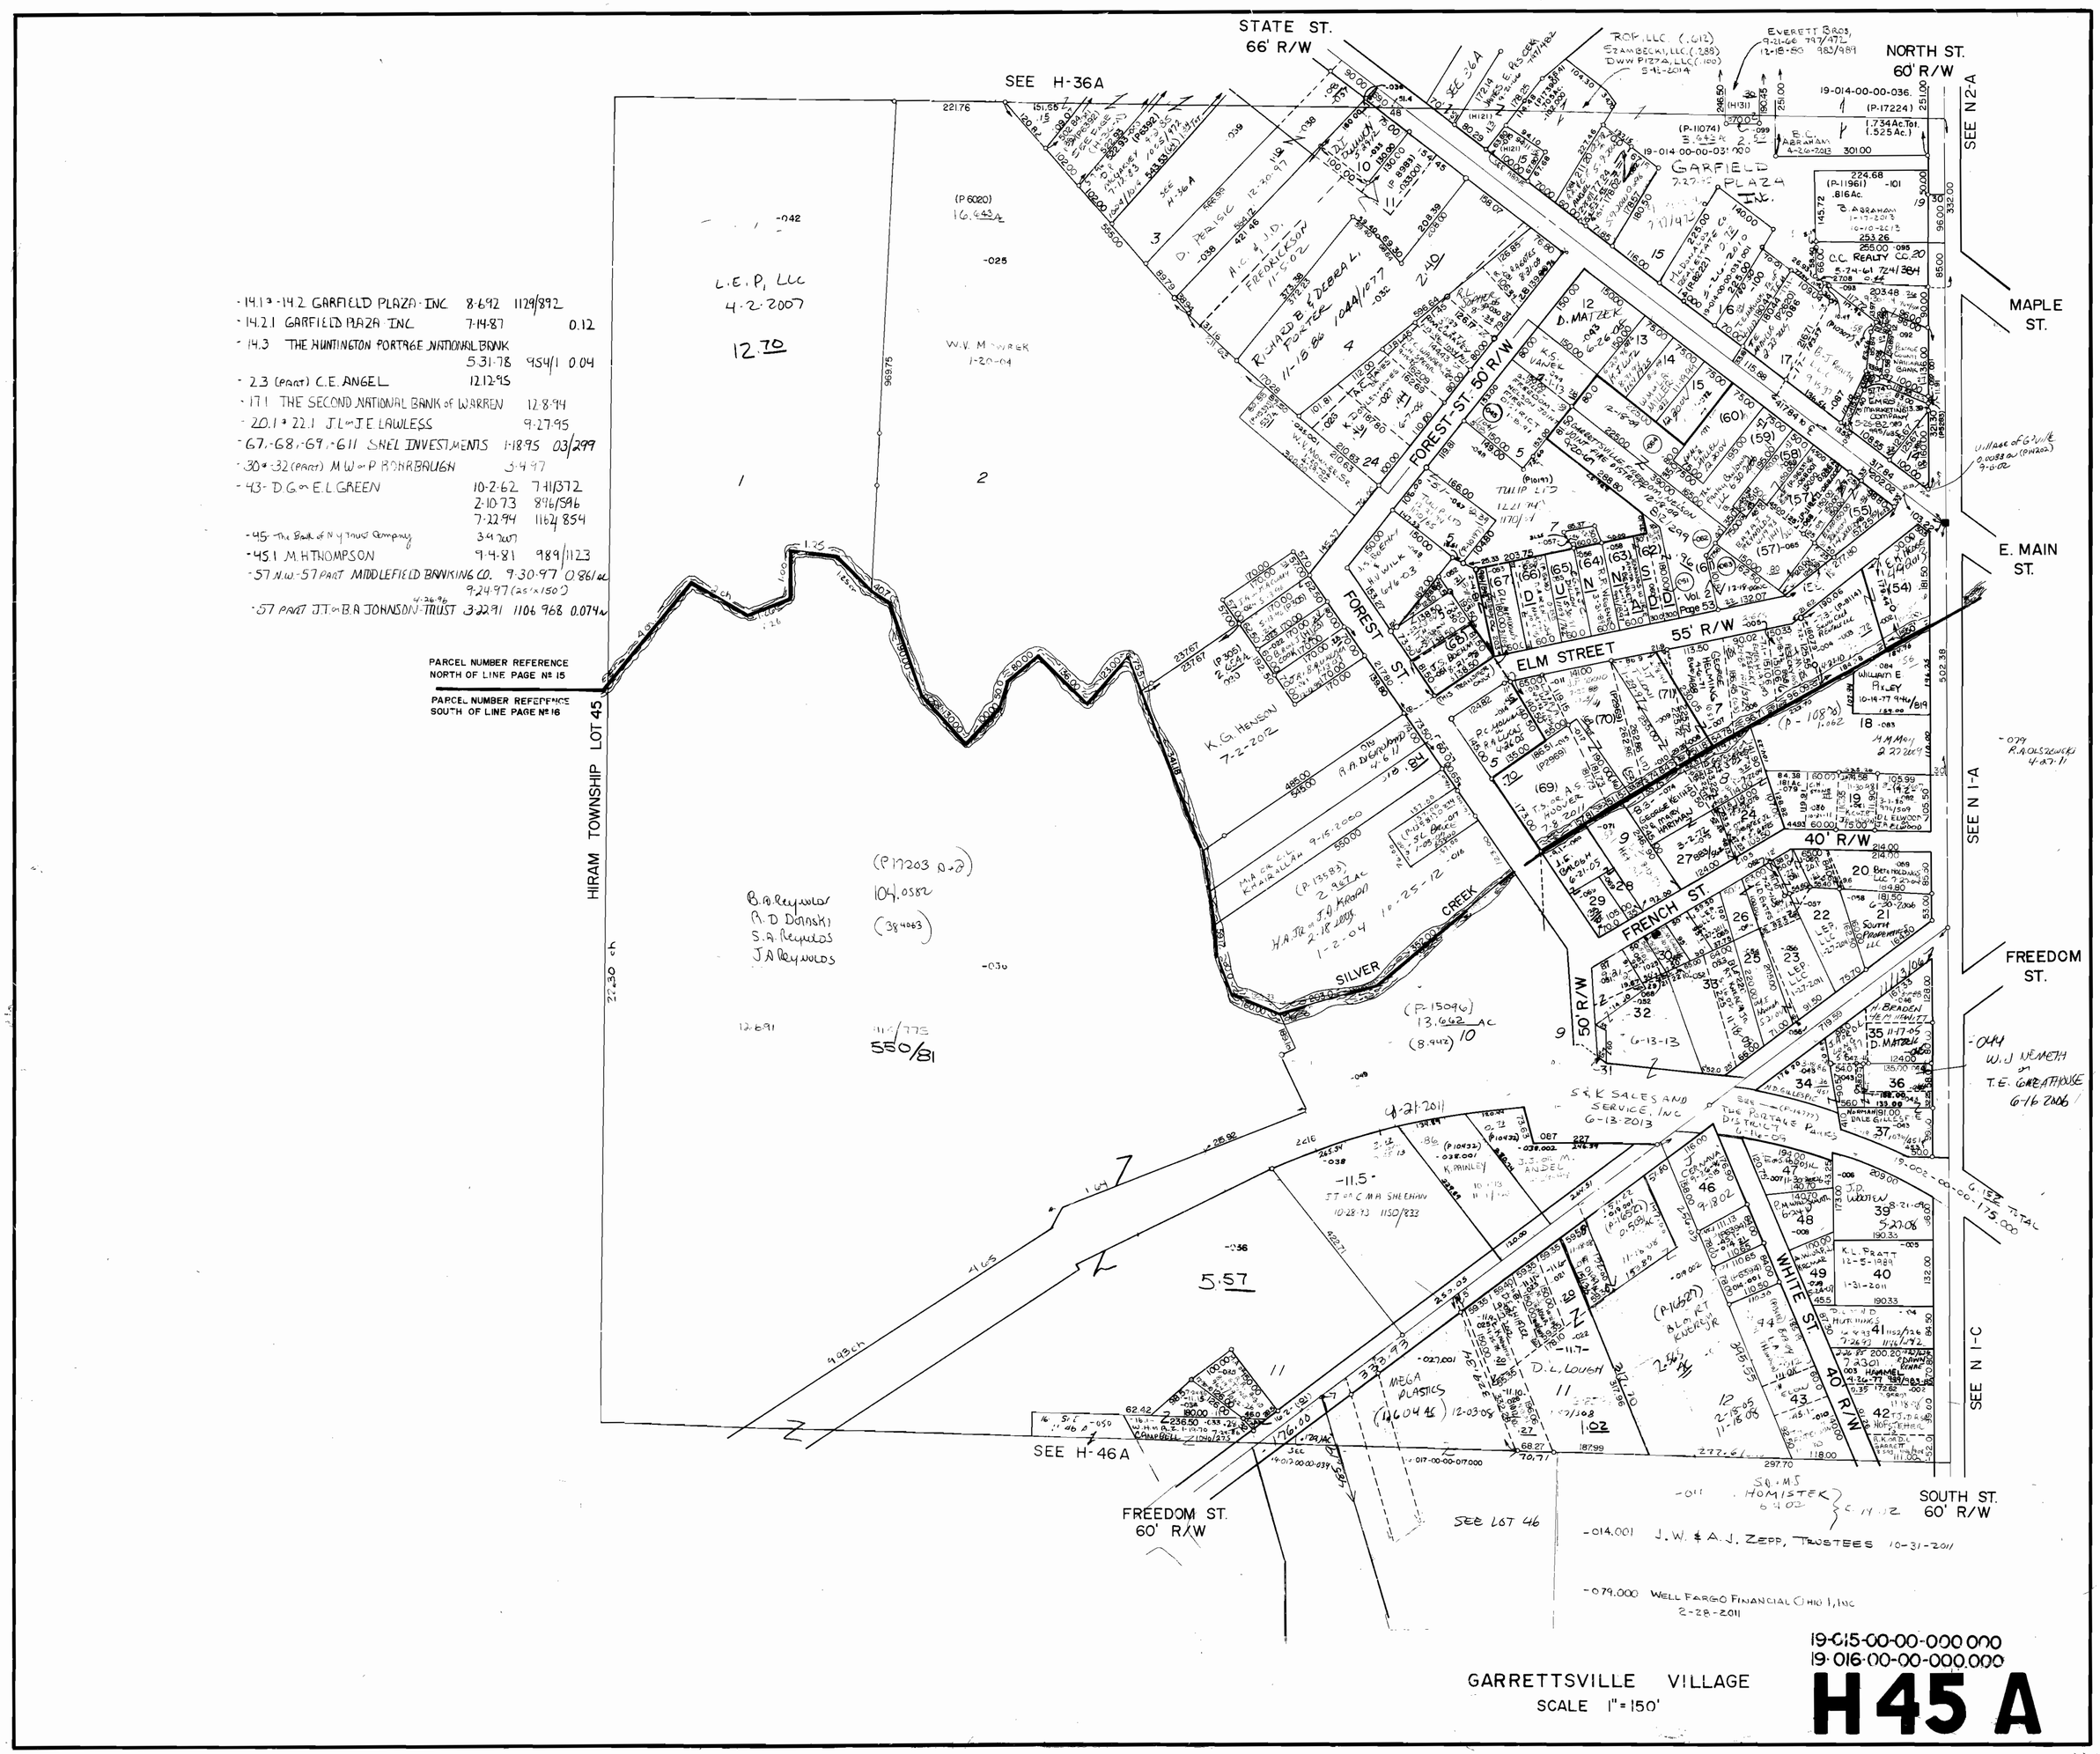

- 14.1 & 14.2 GARFIELD PLAZA INC 8-692 1129/892
- 14.2.1 GARFIELD PLAZA INC 7-14-87 0.12
- 14.3 THE HUNTINGTON PORTAGE NATIONAL BANK 5-31-78 954/1 0.04
- 2.3 (PART) C.E. ANGEL 12-12-95
- 17.1 THE SECOND NATIONAL BANK of WARREN 12-8-94
- 20.1 & 22.1 J.L. or J.E. LAWLESS 9-27-95
- 67.-68.-69.-611 SNEL INVESTMENTS 1-18-95 03/299
- 30 & 32 (PART) M.W. or P. BOHRBAUGH 3-4-97
- 43- D.G. or E.L. GREEN 10-2-62 7-11/372
  2-10-73 896/596
  7-22-94 1162/854
- 45- The Bank of New York Company 3-4-2007
- 45.1 M.H. THOMPSON 9-4-81 989/1123
- 57 N.W.-57 PART MIDDLEFIELD BANKING CO. 9-30-97 0.86 ac
  9-24-97 (25'x150')
- 57 PART J.T. or B.A. JOHNSON-TRUST 4-26-96 3-22-91 1106 968 0.074 ac

PARCEL NUMBER REFERENCE
NORTH OF LINE PAGE № 15

PARCEL NUMBER REFERENCE
SOUTH OF LINE PAGE № 16

GARRETTSVILLE VILLAGE
SCALE 1" = 150'