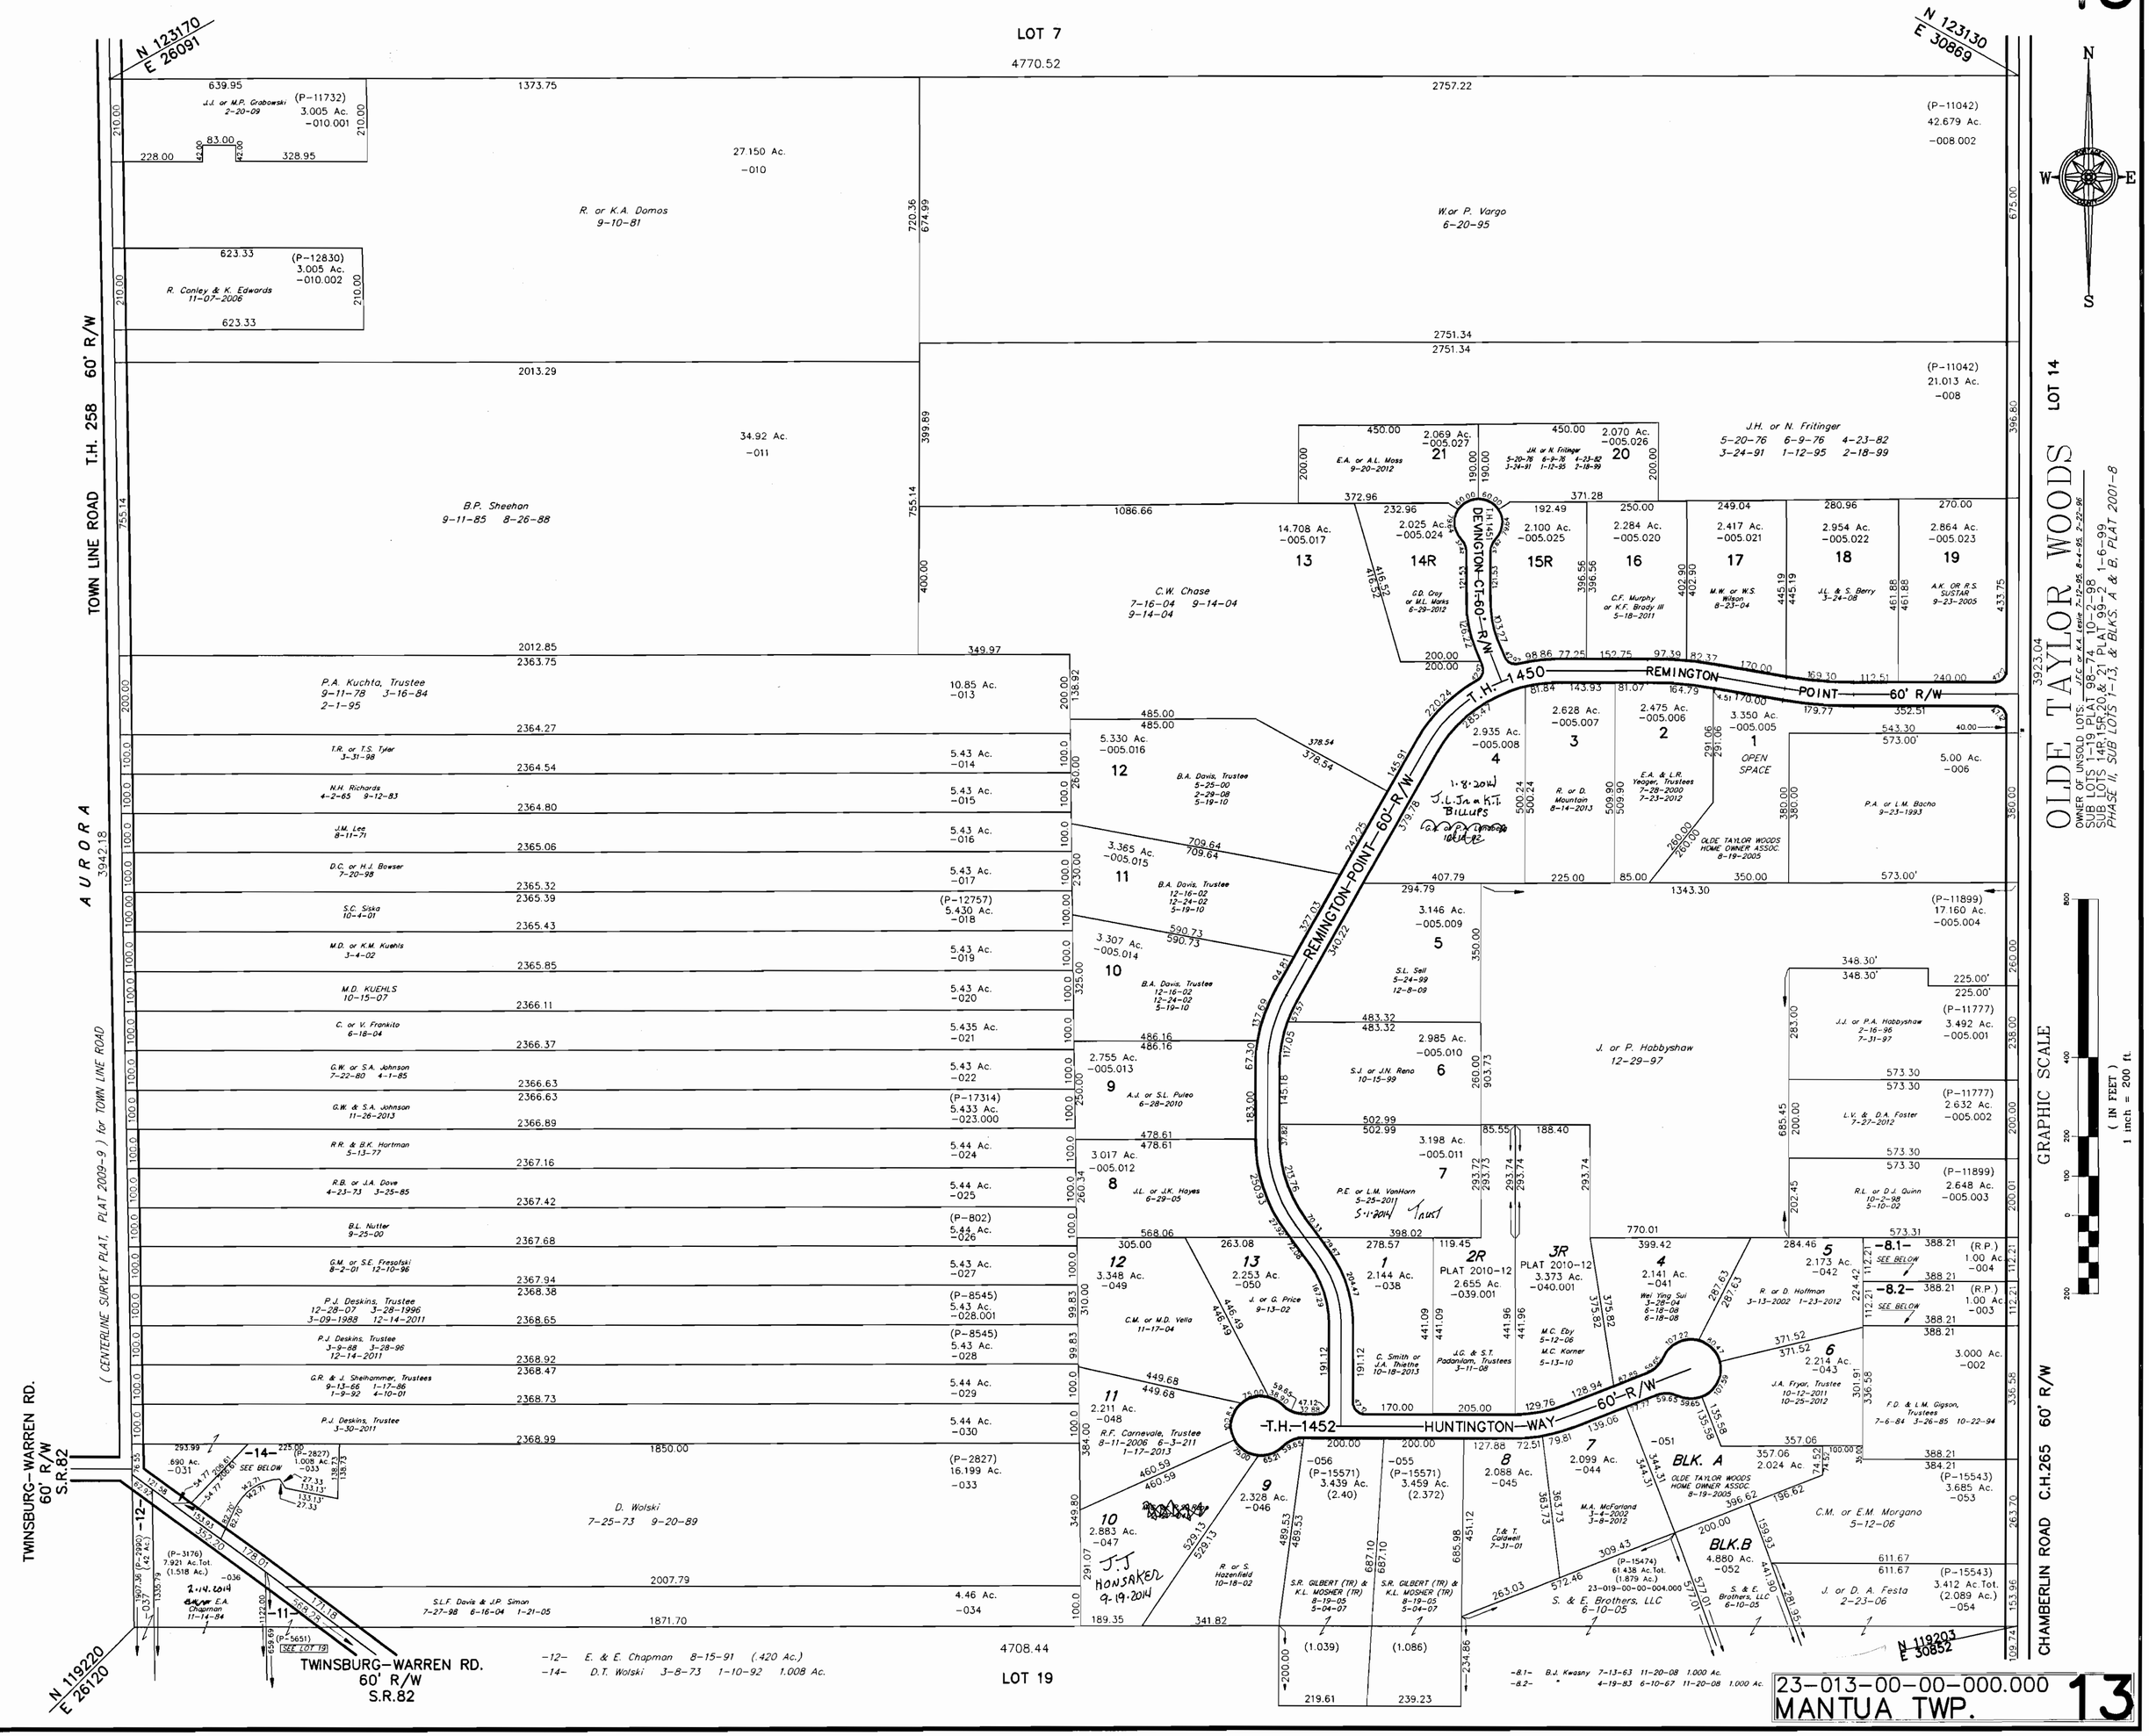
LOT 7
4770.52
N 123170
E 26091
N 123130
E 30869
TOWN LINE ROAD T.H. 258 60' R/W
AURORA
3942.18
(CENTERLINE SURVEY PLAT, PLAT 2009-9) for TOWN LINE ROAD
TWINSBURG-WARREN RD.
60' R/W
S.R.82
N 119220
E 26120
TWINSBURG-WARREN RD.
60' R/W
S.R.82
CHAMBERLIN ROAD C.H.265 60' R/W
N 119203
E 30852
LOT 19
4708.44
T.H.-1452 HUNTINGTON-WAY 60' R/W
T.H.-1450 REMINGTON POINT 60' R/W
DEVINGTON-CT-60'-R/W
REMINGTON-POINT-60'-R/W
LOT 14
3923.04
OLDE TAYLOR WOODS
OWNER OF UNSOLD LOTS: J.F.C. or K.A. Leslie 7-12-95 8-4-95 2-22-96
SUB LOTS 1-19 PLAT 98-74 10-2-98
SUB LOTS 14R,15R,20,& 21 PLAT 99-2 1-6-99
PHASE II, SUB LOTS 1-13, & BLKS. A & B, PLAT 2001-8
GRAPHIC SCALE
(IN FEET)
1 inch = 200 ft.
-12- E. & E. Chapman 8-15-91 (.420 Ac.)
-14- D.T. Wolski 3-8-73 1-10-92 1.008 Ac.
-8.1- B.J. Kwasny 7-13-63 11-20-08 1.000 Ac.
-8.2- " 4-19-83 6-10-67 11-20-08 1.000 Ac.
23-013-00-00-000.000
MANTUA TWP.
13