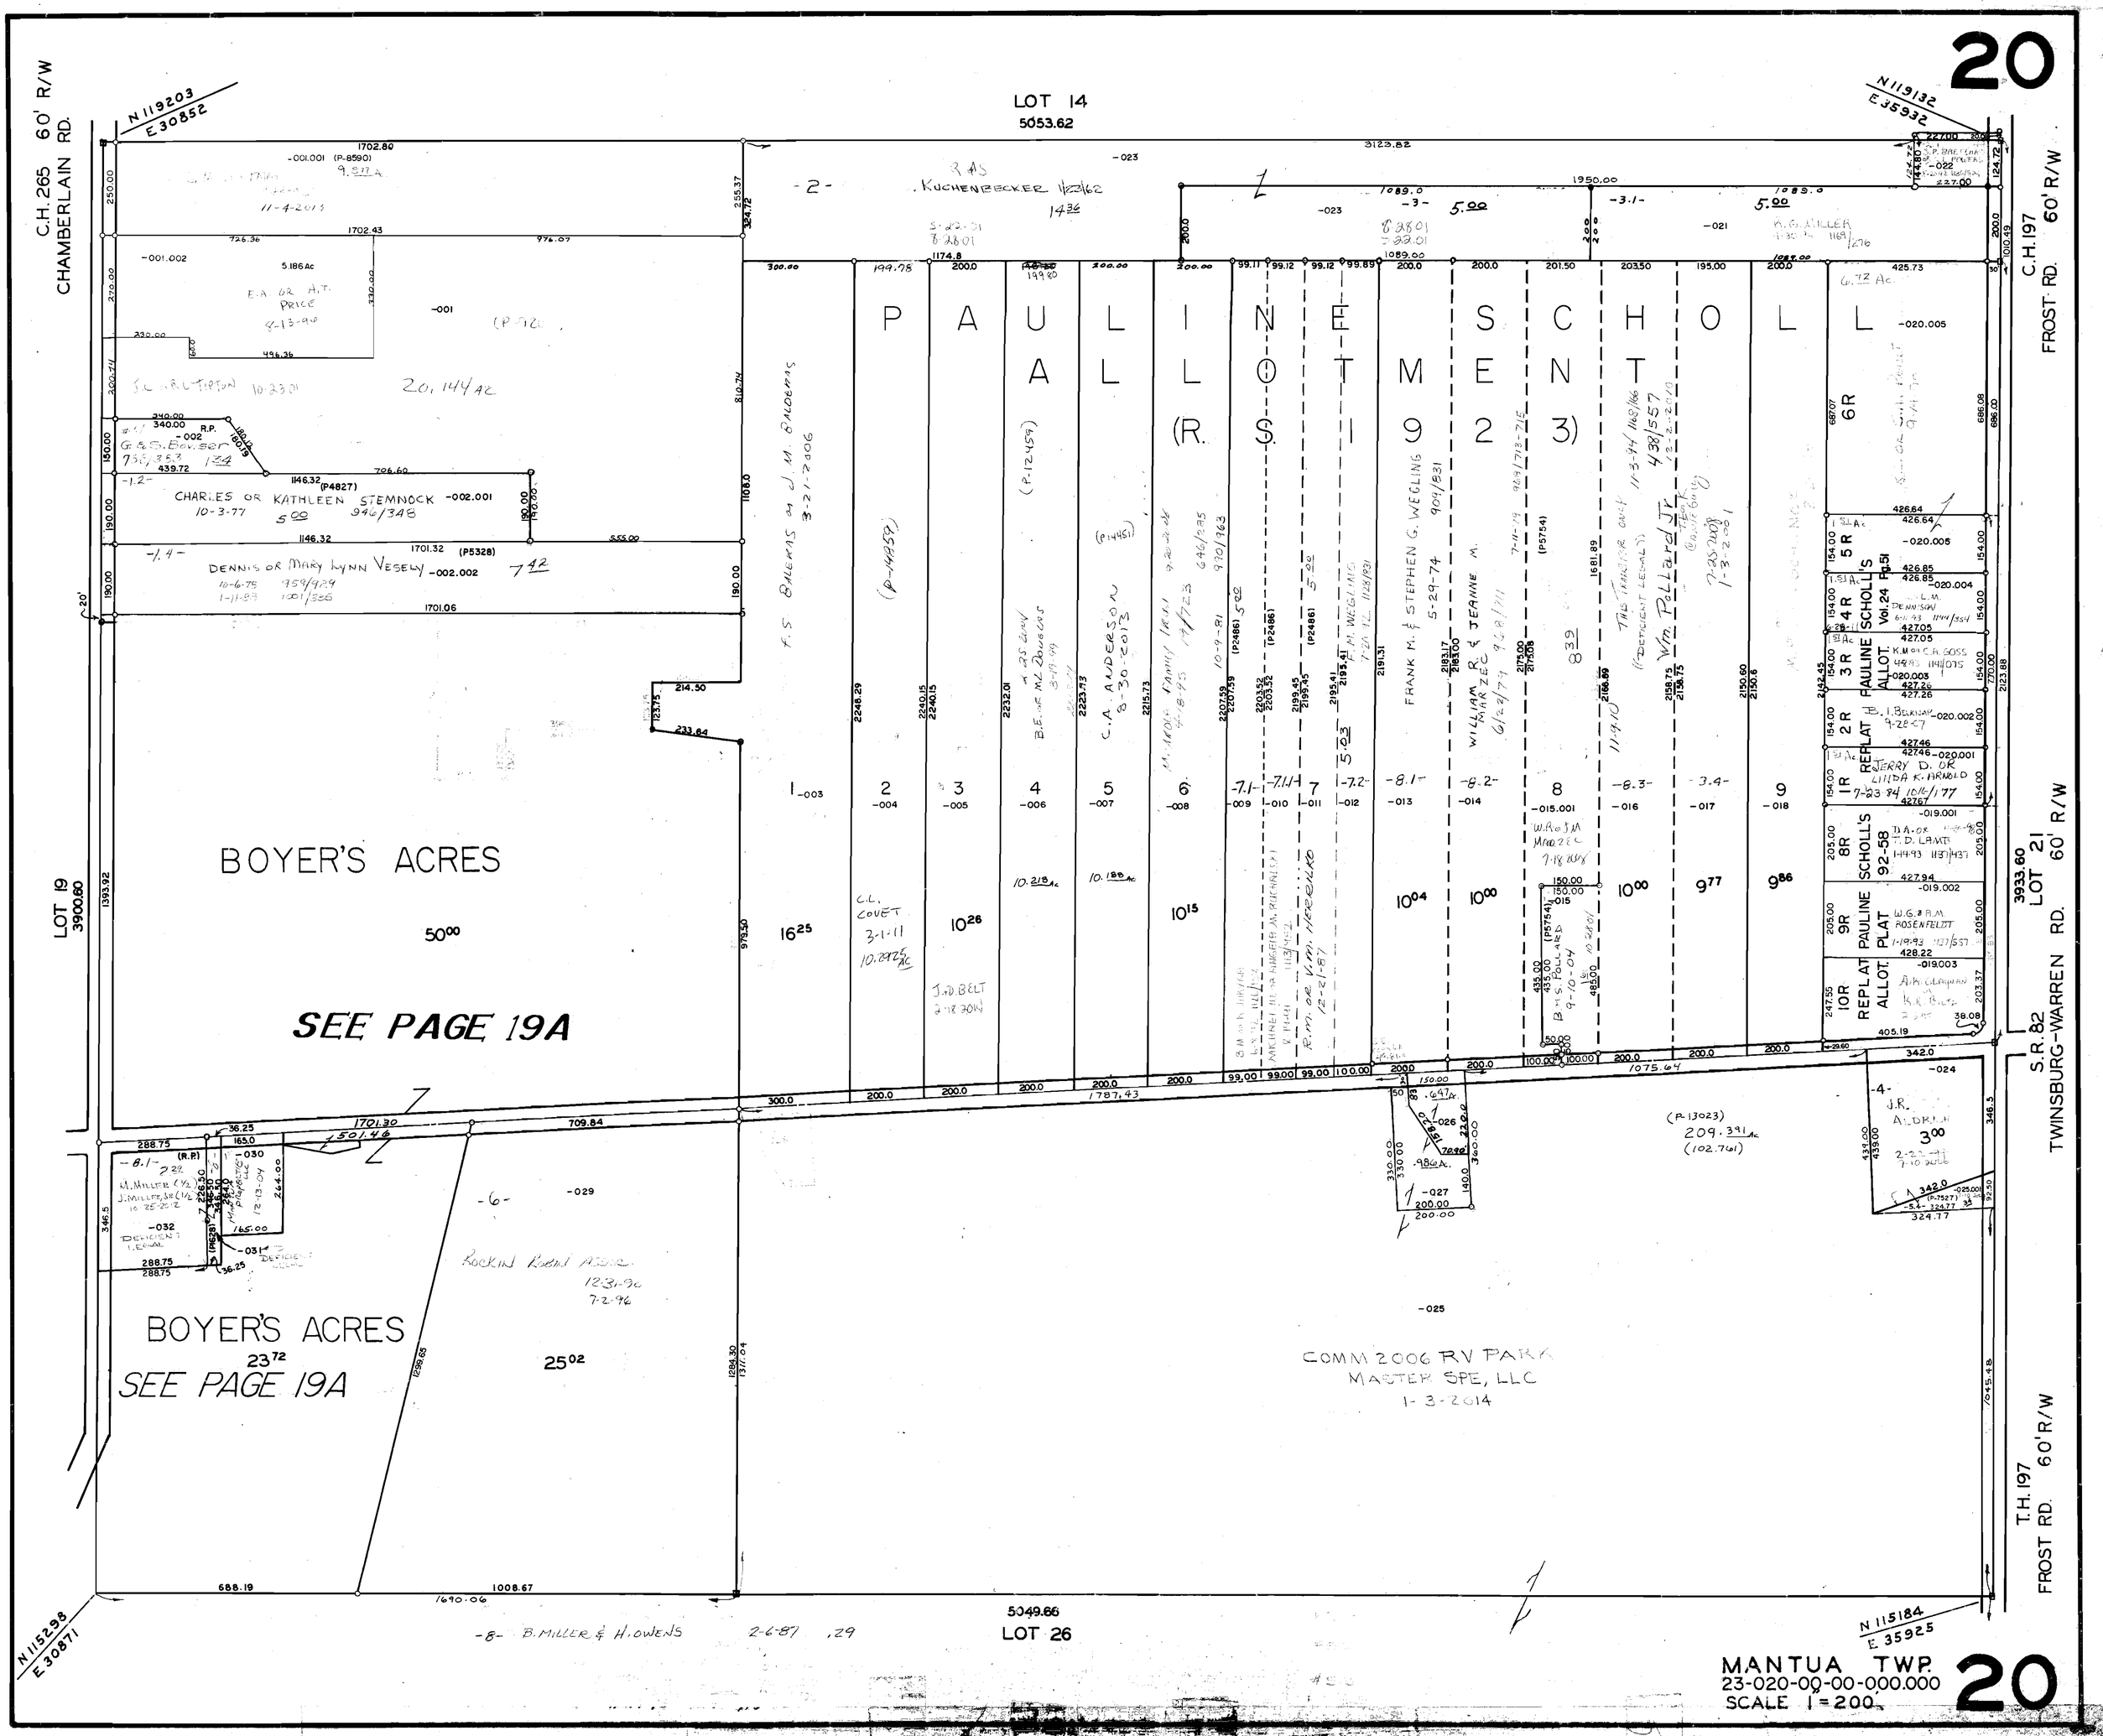
20
LOT 14
5053.62
C.H. 265 60' R/W
CHAMBERLAIN RD.
N 119203
E 30852
N 119132
E 35932
C.H. 197
FROST RD. 60' R/W
LOT 19
3900.60
LOT 21
3933.60
S.R. 82
TWINSBURG-WARREN RD. 60' R/W
T.H. 197
FROST RD. 60' R/W
N 115298
E 30871
N 115184
E 35925
5049.66
LOT 26
BOYER'S ACRES
SEE PAGE 19A
BOYER'S ACRES
SEE PAGE 19A
PAULINE SCHOLL
(R.S. 1923)
PAULINE SCHOLL
REPLAT ALLOT. PLAT
PAULINE SCHOLL'S
Vol. 24 Pg. 51
COMM 2006 RV PARK
MASTER SPE, LLC
1-3-2014
CHARLES OR KATHLEEN STEMNOCK
DENNIS OR MARY LYNN VESELY
KUCHENBECKER
FRANK M. & STEPHEN G. WEGLING
WILLIAM R. & JEANNE M. MARZEC
Wm. Pollard Jr.
C.A. ANDERSON
B.E. OR M.L. DOUGLAS
F.S. BALEMAS or J.M. BALDEMAS
R.M. OR V.M. HERRILKO
B.M. OR J.M. MARZEC
B.M.S. POLLARD
J.D. BELT
C.L. COVET
ROCKIN ROBIN ASSOC.
B. MILLER & H. OWENS
MANTUA TWP.
23-020-00-00-000.000
SCALE 1=200'
20