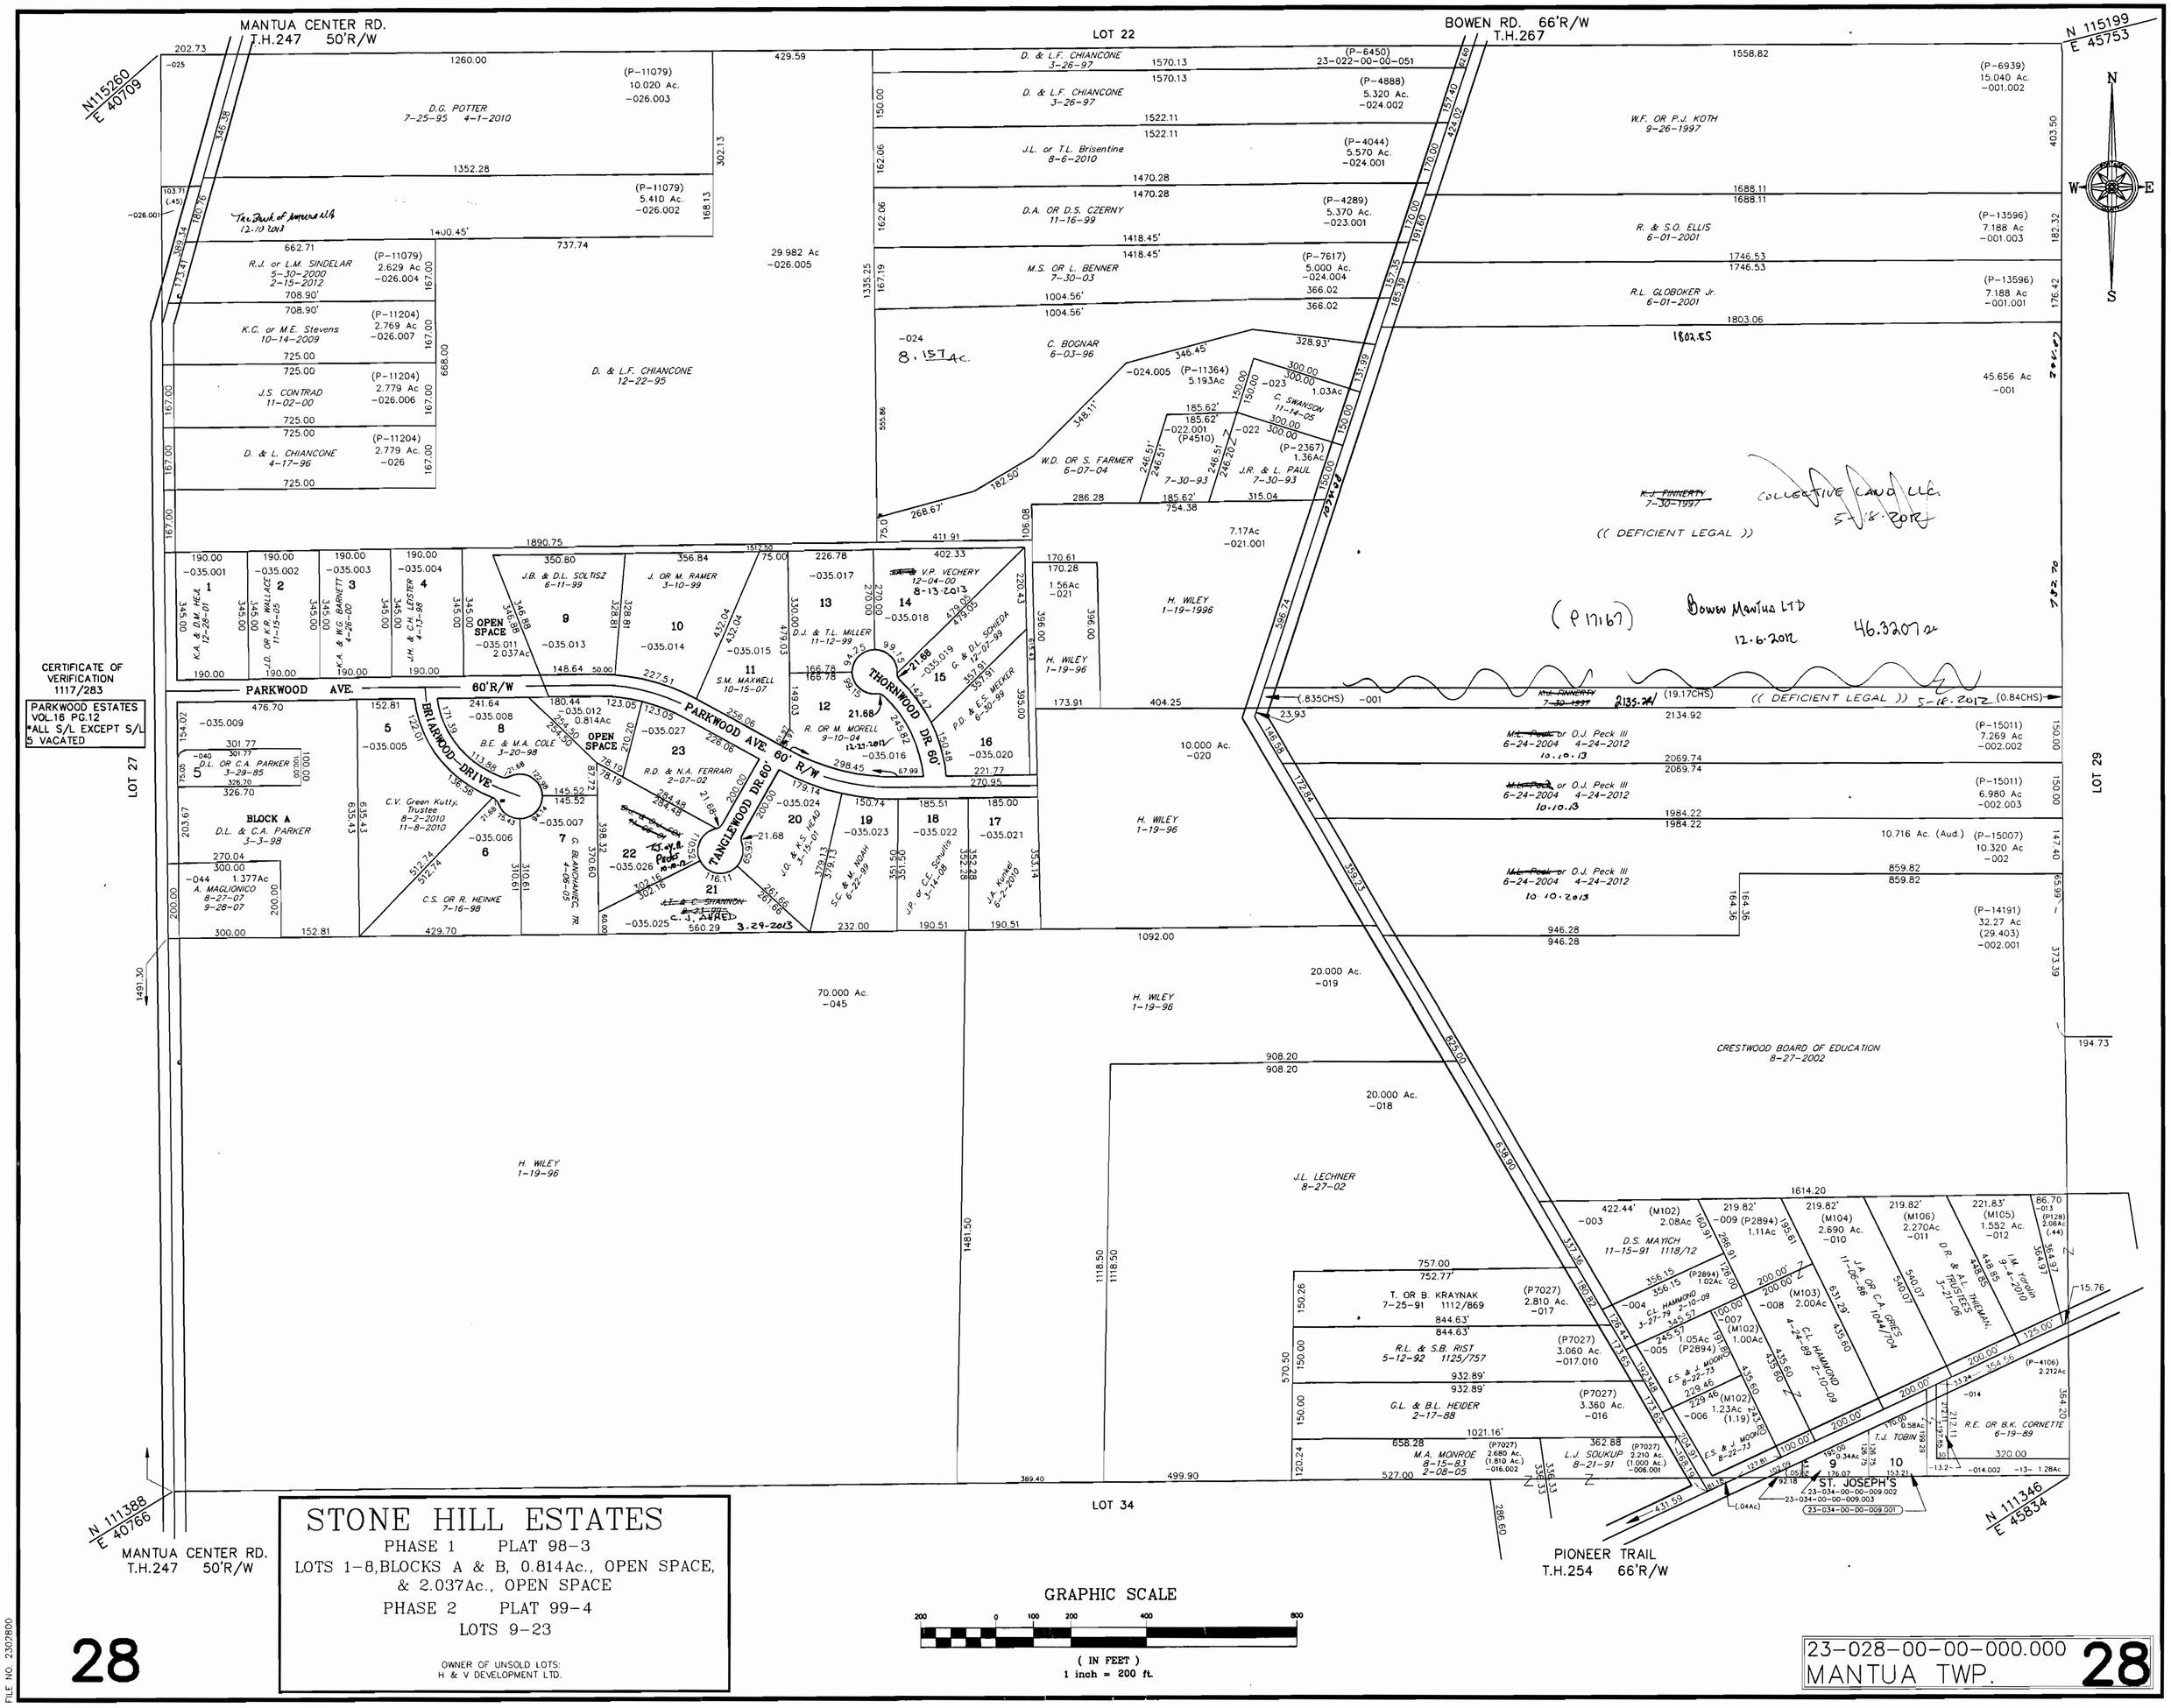
MANTUA CENTER RD.
T.H.247 50'R/W
LOT 22
BOWEN RD. 66'R/W
T.H.267
N 115199
E 45753
N115260
E 40709
CERTIFICATE OF VERIFICATION 1117/283
PARKWOOD ESTATES VOL.16 PG.12 *ALL S/L EXCEPT S/L 5 VACATED
LOT 27
LOT 29
PARKWOOD AVE. 60'R/W
BRIARWOOD DRIVE
THORNWOOD DR. 60' R/W
TANGLEWOOD DR. 60' R/W
OPEN SPACE
BLOCK A
D.G. POTTER 7-25-95 4-1-2010
D. & L.F. CHIANCONE 12-22-95
D. & L.F. CHIANCONE 3-26-97
J.L. or T.L. Brisentine 8-6-2010
D.A. OR D.S. CZERNY 11-16-99
M.S. OR L. BENNER 7-30-03
C. BOGNAR 6-03-96
W.D. OR S. FARMER 6-07-04
J.R. & L. PAUL 7-30-93
G. SWANSON 11-14-05
W.F. OR P.J. KOTH 9-26-1997
R. & S.O. ELLIS 6-01-2001
R.L. GLOBOKER Jr. 6-01-2001
H. WILEY 1-19-1996
H. WILEY 1-19-96
CRESTWOOD BOARD OF EDUCATION 8-27-2002
J.L. LECHNER 8-27-02
D.S. MAYICH 11-15-91 1118/12
R.L. & S.B. RIST 5-12-92 1125/757
G.L. & B.L. HEIDER 2-17-88
M.A. MONROE 8-15-83 2-08-05
L.J. SOUKUP 8-21-91
R.E. OR B.K. CORNETTE 6-19-89
ST. JOSEPH'S
LOT 34
PIONEER TRAIL
T.H.254 66'R/W
N 111388
E 40766
N 111346
E 45834
GRAPHIC SCALE
(IN FEET)
1 inch = 200 ft.
STONE HILL ESTATES
PHASE 1 PLAT 98-3
LOTS 1-8,BLOCKS A & B, 0.814Ac., OPEN SPACE, & 2.037Ac., OPEN SPACE
PHASE 2 PLAT 99-4
LOTS 9-23
OWNER OF UNSOLD LOTS:
H & V DEVELOPMENT LTD.
23-028-00-00-000.000
MANTUA TWP.
28
FILE NO. 2302800