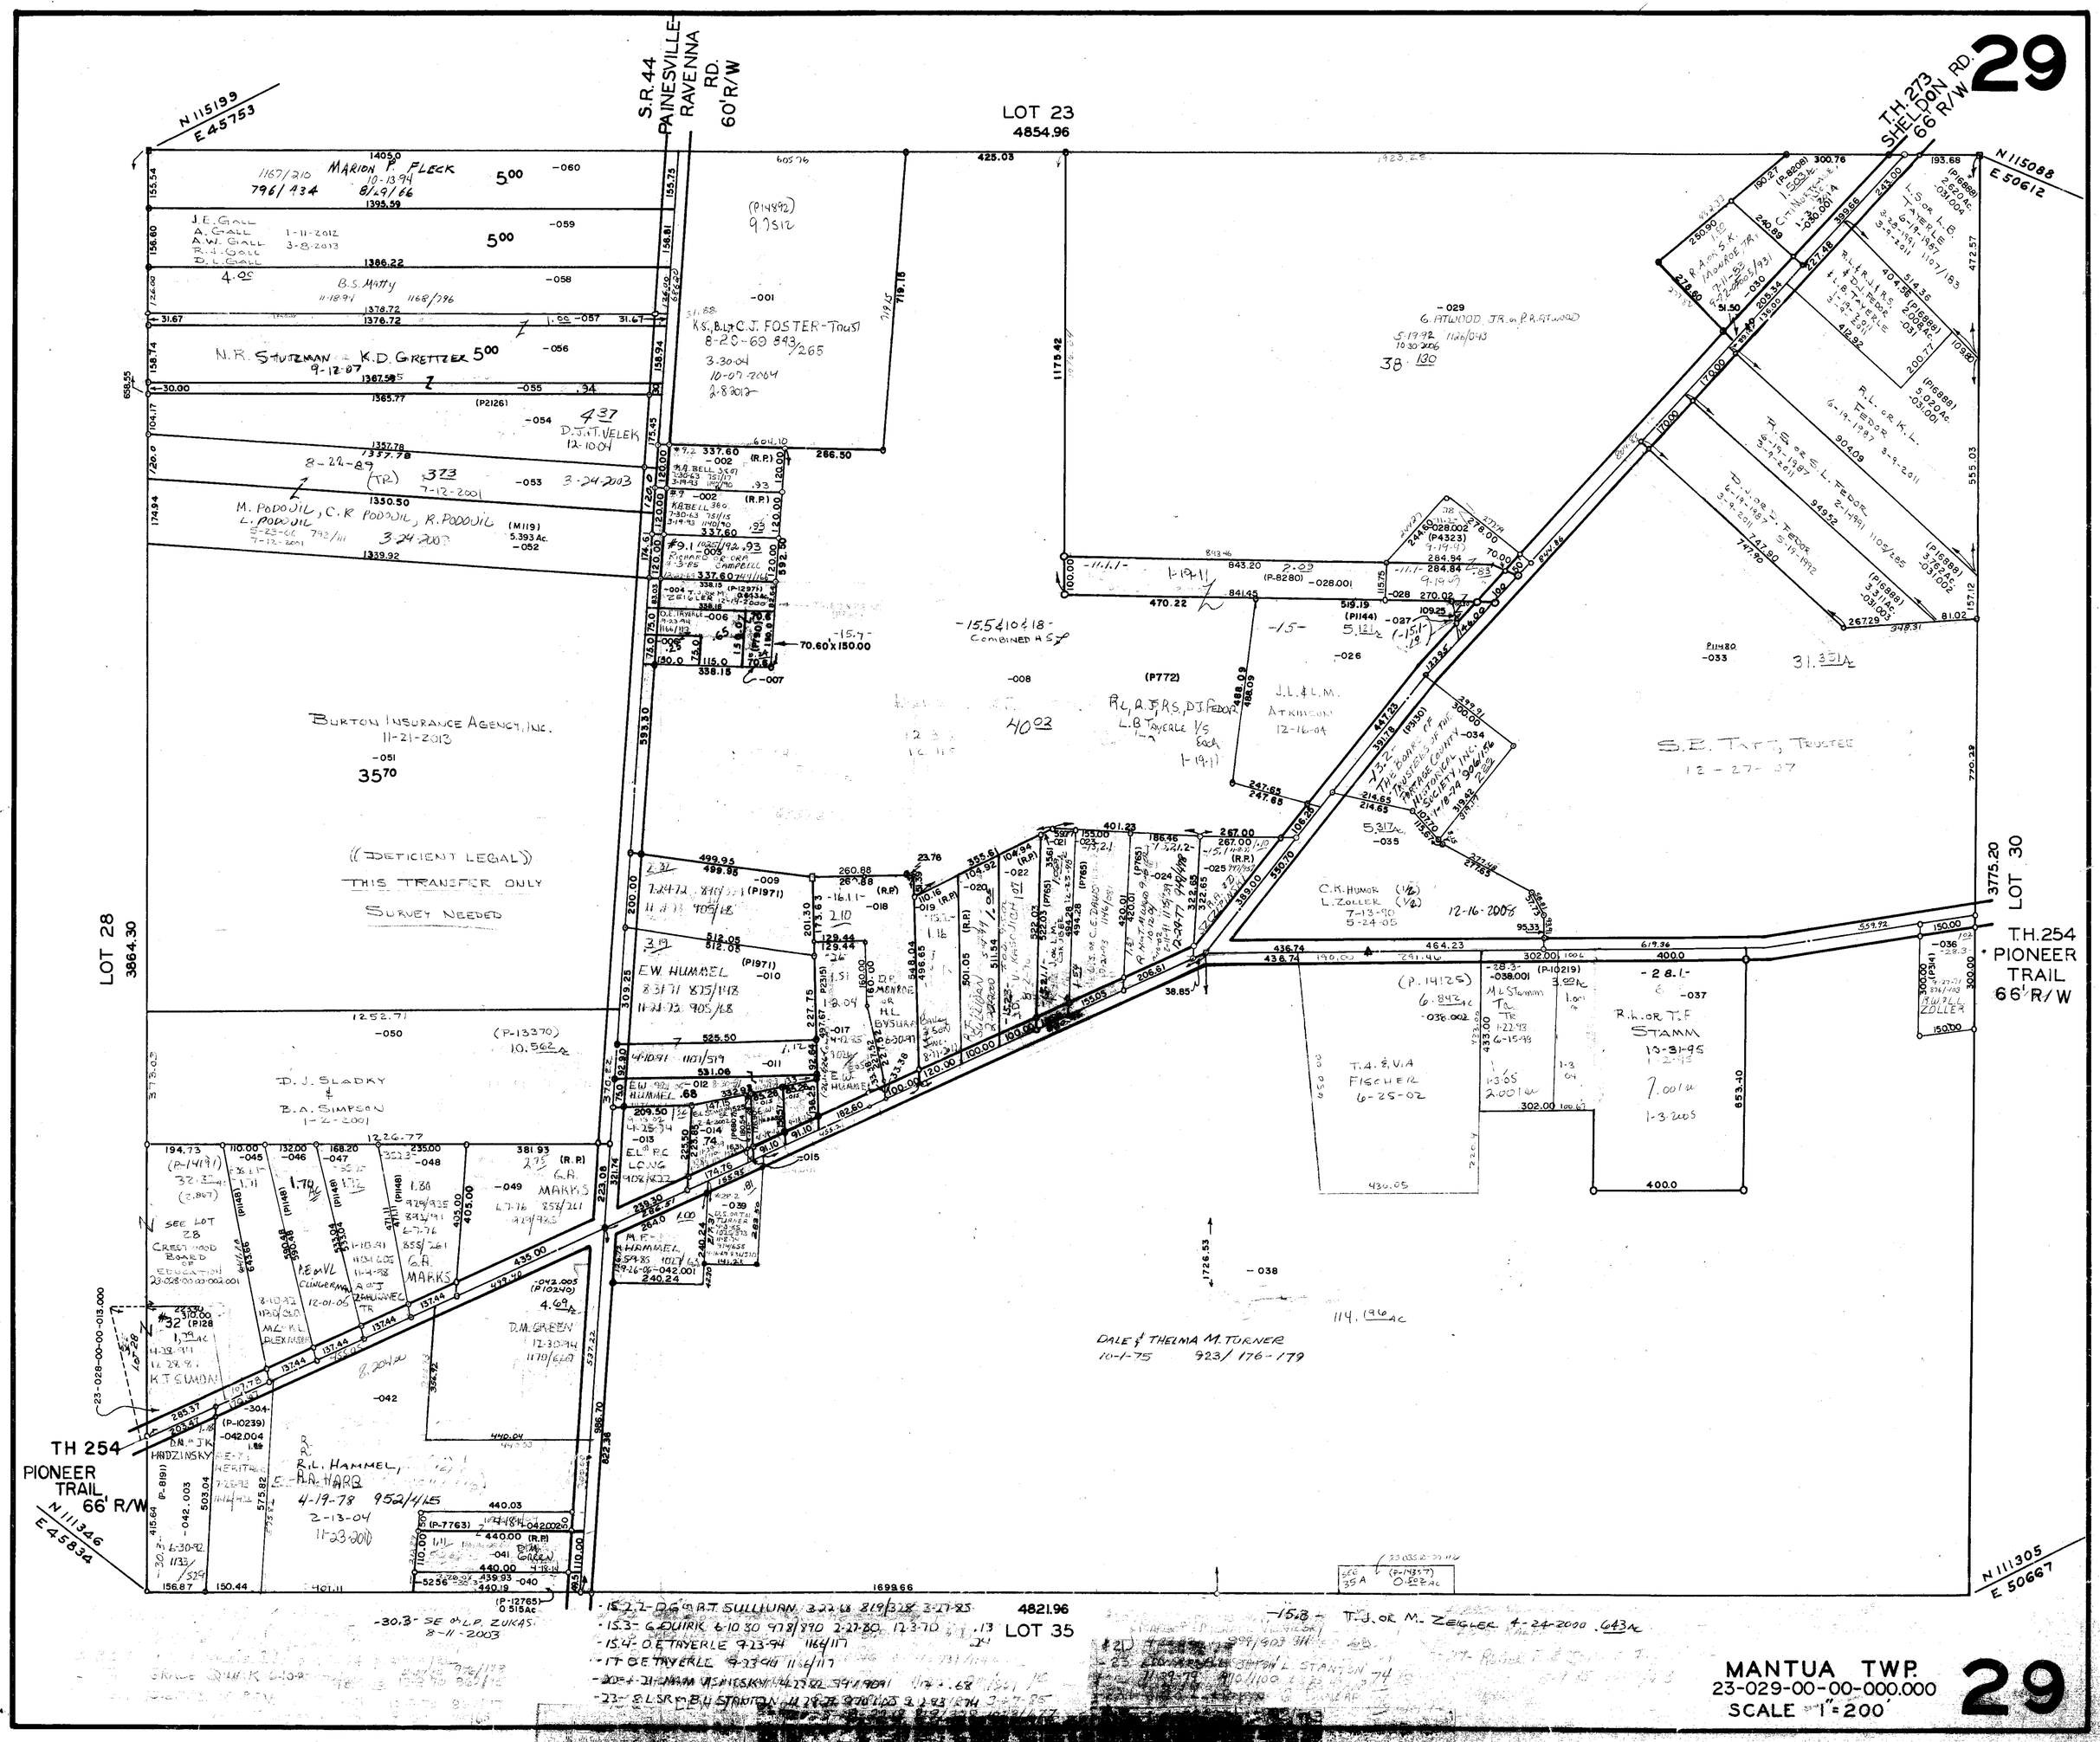
29
S.R. 44
PAINESVILLE-RAVENNA RD.
60' R/W
T.H. 273
SHELDON RD.
66' R/W
LOT 23
4854.96
LOT 28
3864.30
LOT 30
3775.20
LOT 35
4821.96
TH 254
PIONEER TRAIL
66' R/W
T.H. 254
PIONEER TRAIL
66' R/W
N 115199
E 45753
N 115088
E 50612
N 111346
E 45834
N 111305
E 50667
MARION P. FLECK
BURTON INSURANCE AGENCY, INC.
11-21-2013
((DEFICIENT LEGAL))
THIS TRANSFER ONLY
SURVEY NEEDED
D. J. SLADKY
B.A. SIMPSON
DALE & THELMA M. TURNER
10-1-75
114.196 AC
S.B. TAFT, TRUSTEE
12-27-07
MANTUA TWP.
23-029-00-00-000.000
SCALE 1" = 200'
29