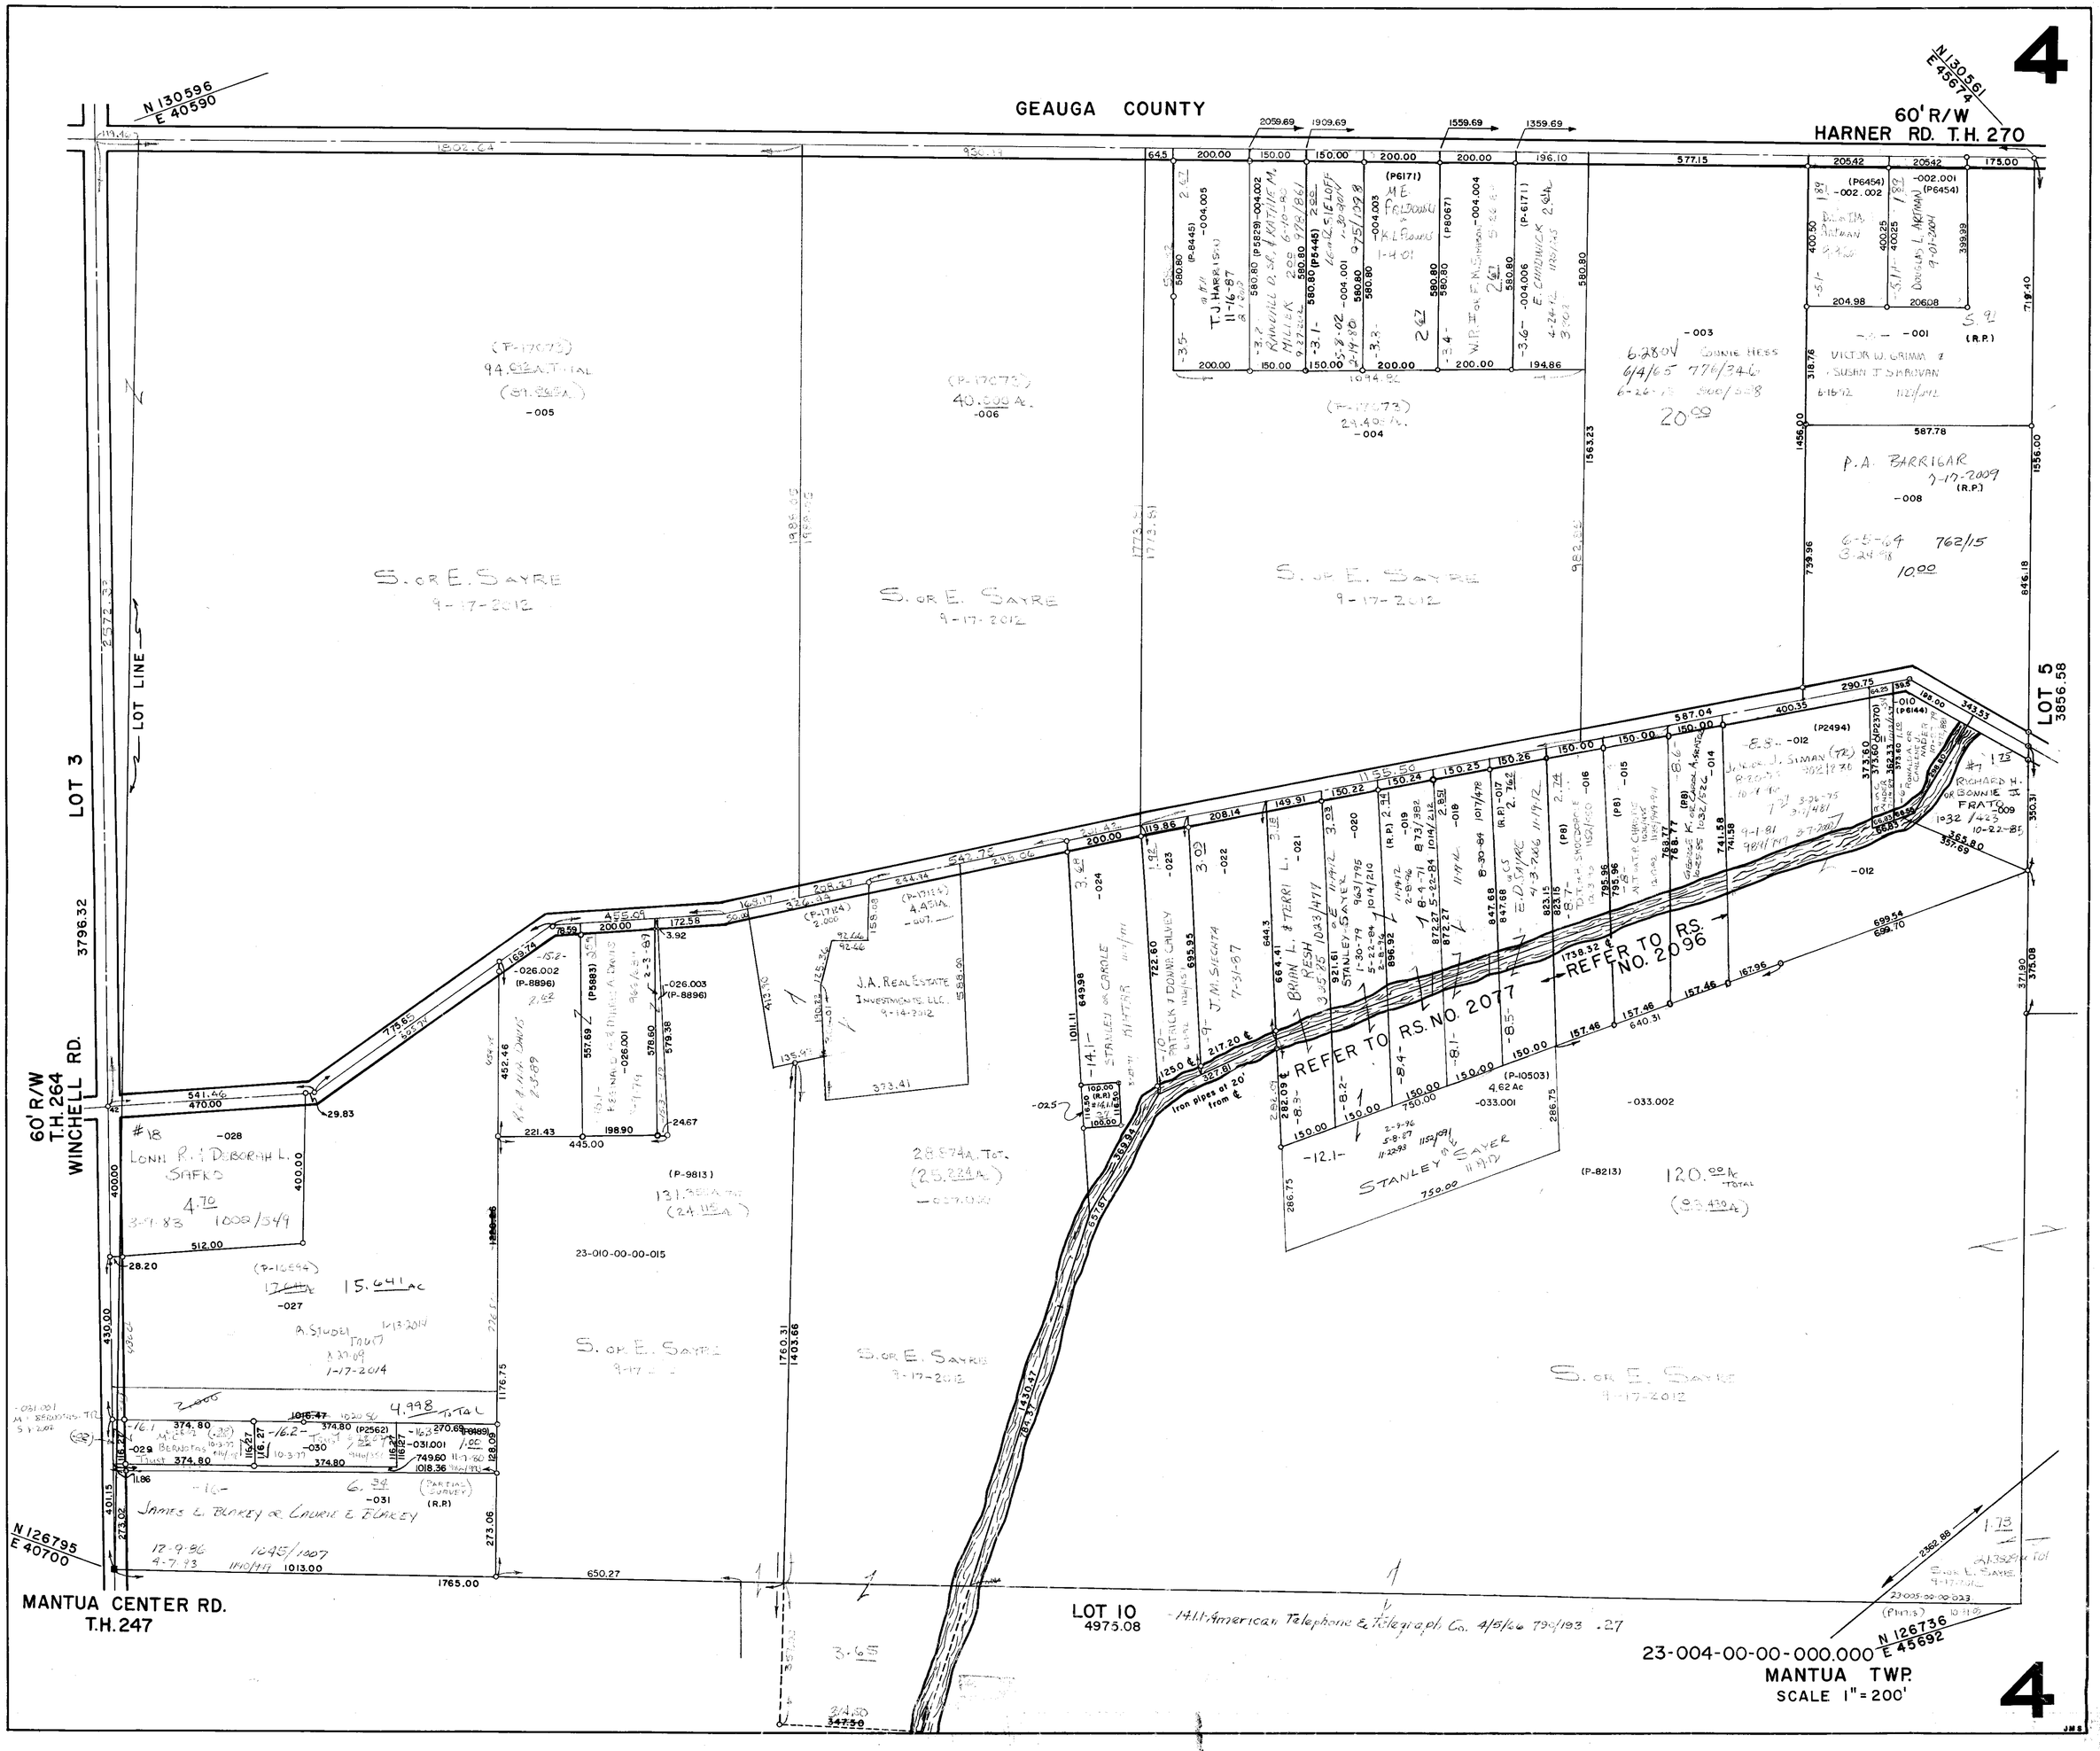
4
GEAUGA COUNTY
60' R/W
HARNER RD. T.H. 270
N 130596
E 40590
N 130561
E 45674
LOT 3
LOT LINE
60' R/W
T.H. 264
WINCHELL RD.
3796.32
LOT 5
3856.58
S. or E. Sayre
9-17-2012
P.A. BARRIGAR
7-17-2009
(R.P.)
VICTOR W. GRIMM & SUSAN J. SHROVAN
J.A. Real Estate Investments, LLC.
9-14-2012
REFER TO R.S. NO. 2077
REFER TO R.S. NO. 2096
STANLEY SAYER
Iron pipes at 20' from ℄
LONN R. & DEBORAH L. SAFKO
James E. Blakey or Laurie E. Blakey
23-010-00-00-015
N 126795
E 40700
MANTUA CENTER RD.
T.H. 247
LOT 10
4975.08
-14.1.1- American Telephone & Telegraph Co. 4/5/66 790/193 .27
23-004-00-00-000.000
N 126736
E 45692
MANTUA TWP.
SCALE 1" = 200'
4