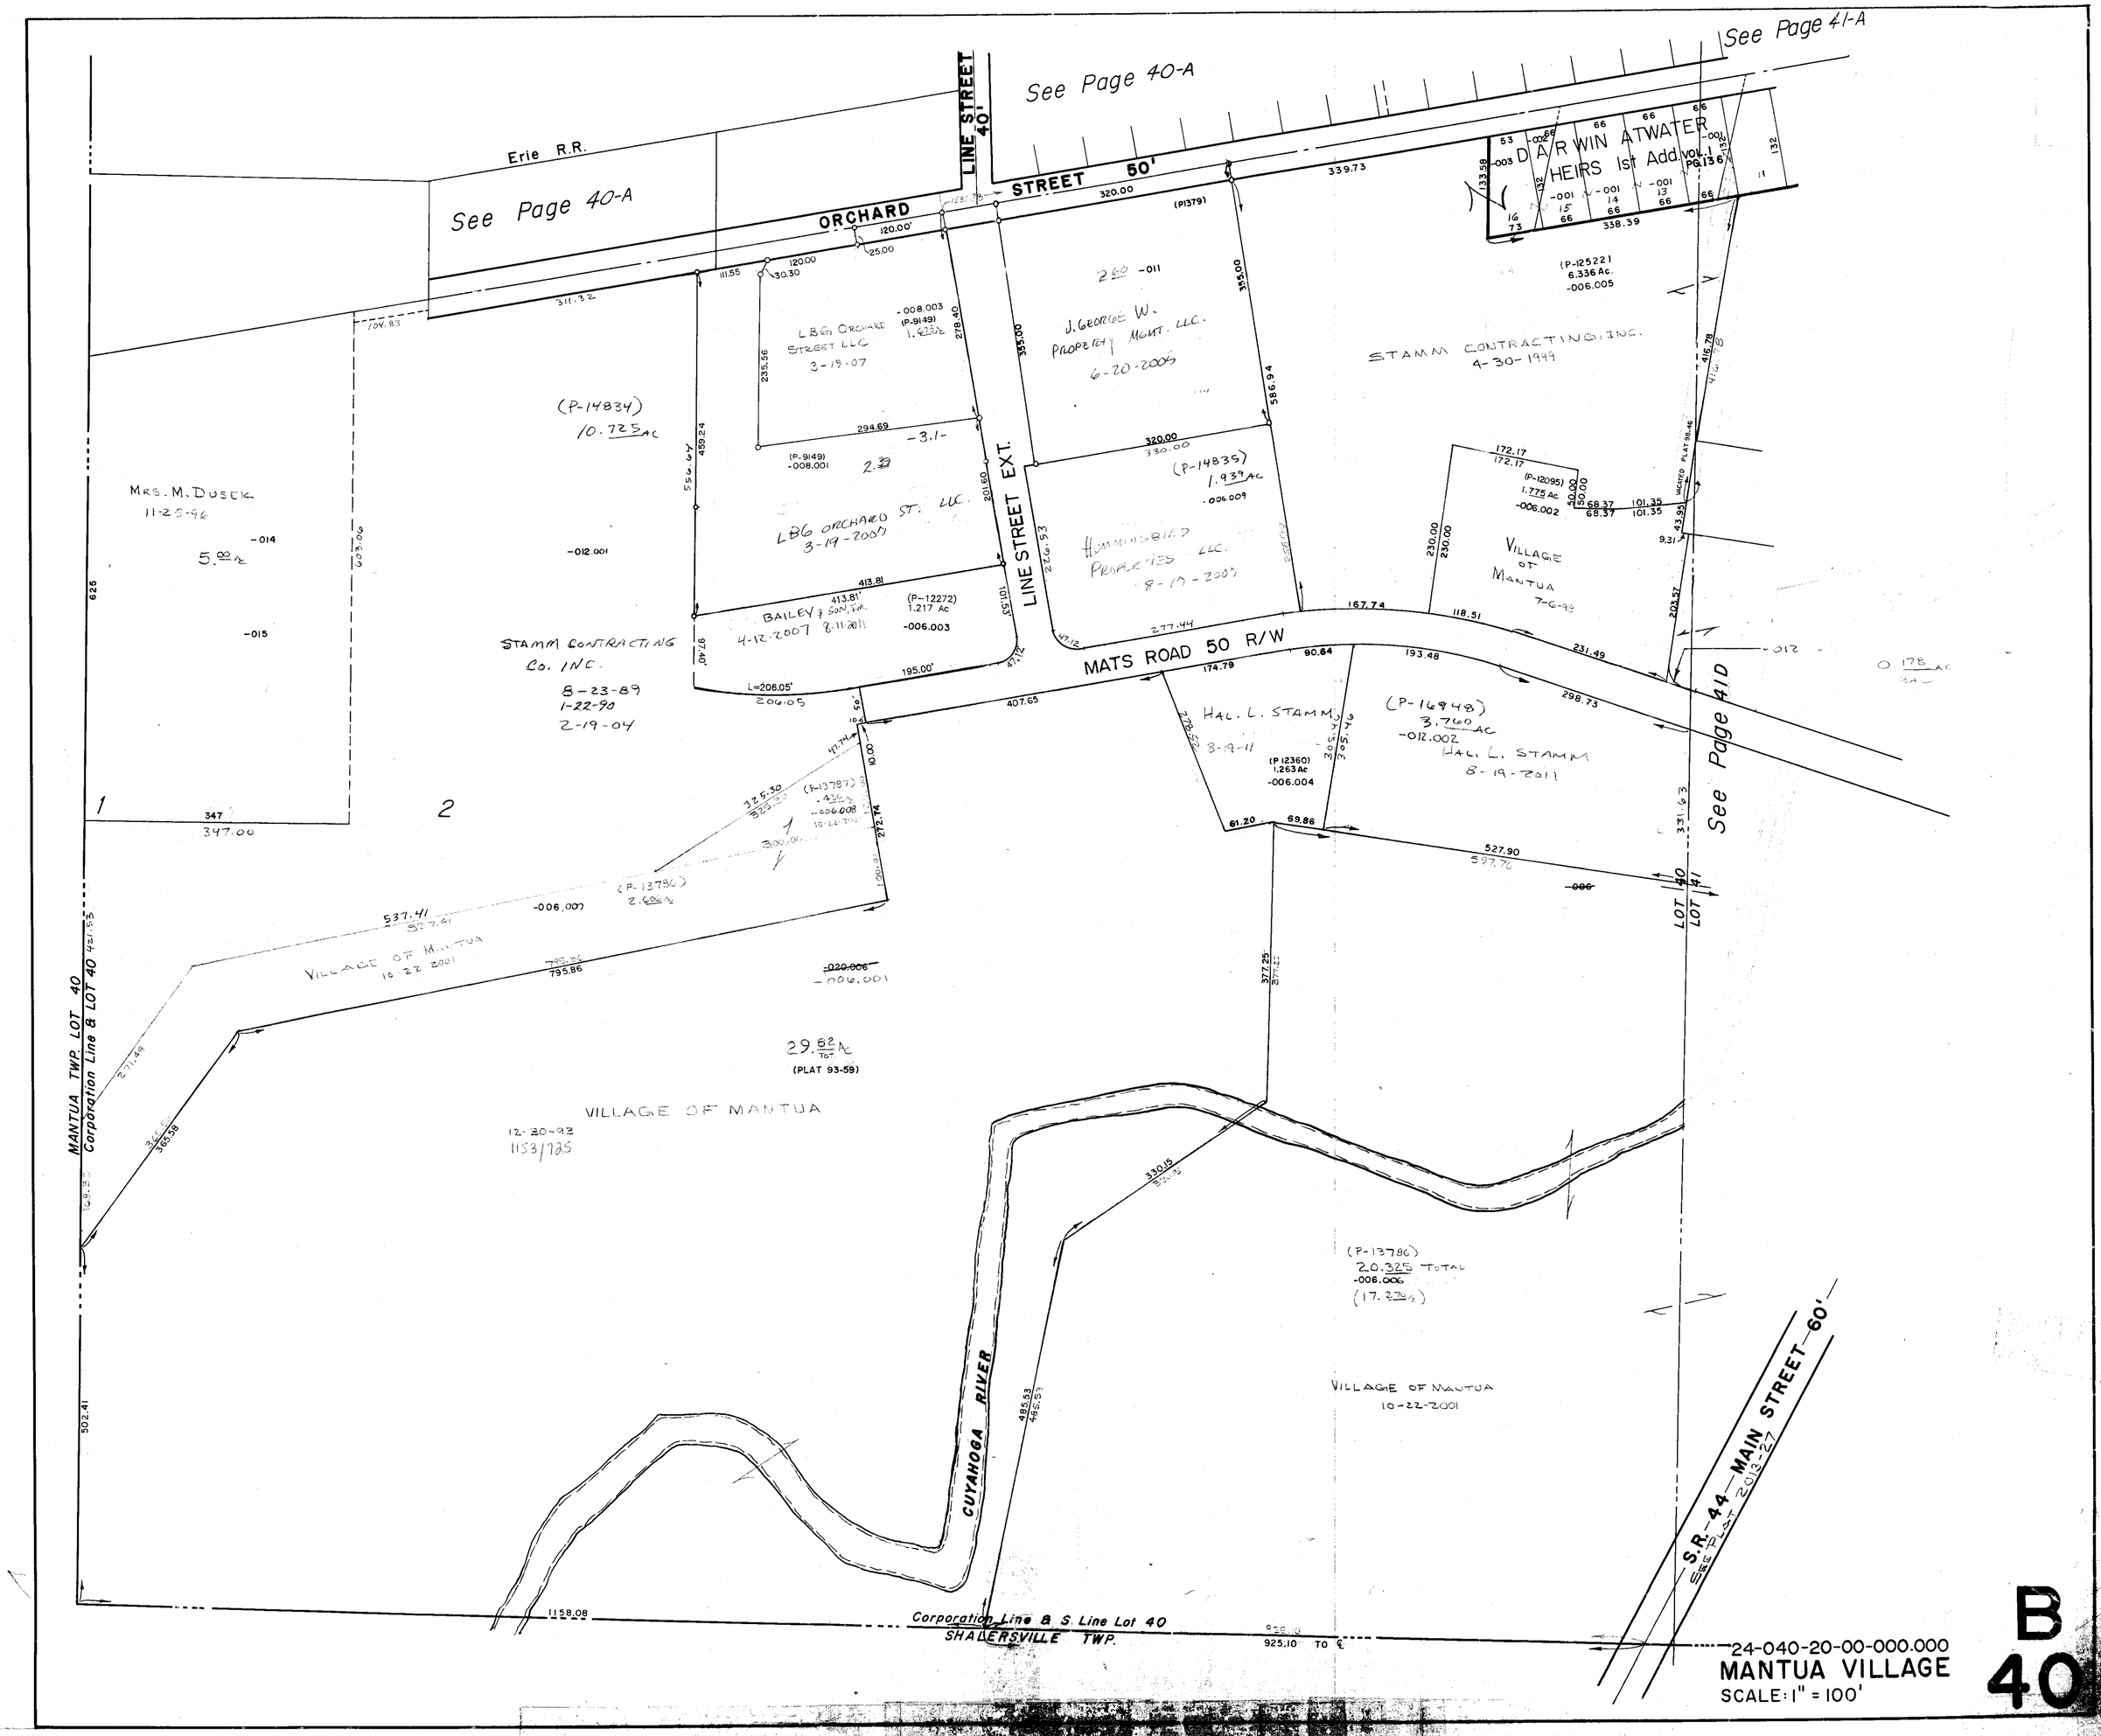
See Page 41-A
See Page 40-A
See Page 40-A
See Page 41-D
Erie R.R.
ORCHARD STREET 50'
LINE STREET 40'
LINE STREET EXT.
MATS ROAD 50 R/W
DARWIN ATWATER HEIRS 1st Add. VOL. 1 PG. 136
J. GEORGE W. PROPERTY MGMT. LLC. 6-20-2006
STAMM CONTRACTING, INC. 4-30-1999
LBG ORCHARD STREET LLC 3-19-07
LBG ORCHARD ST. LLC. 3-19-2007
BAILEY & SON, INC. 4-12-2007 8-11-2011
HUMMINGBIRD PRAIRIES LLC. 8-17-2007
VILLAGE OF MANTUA 7-6-99
HAL L. STAMM 8-19-11
HAL L. STAMM 8-19-2011
MRS. M. DUSEK 11-25-96
STAMM CONTRACTING CO. INC. 8-23-89 1-22-90 2-19-04
VILLAGE OF MANTUA 10-22-2001
VILLAGE OF MANTUA 12-30-93 1153/785
VILLAGE OF MANTUA 10-22-2001
CUYAHOGA RIVER
MANTUA TWP. LOT 40
Corporation Line & LOT 40
Corporation Line & S. Line Lot 40
SHALERSVILLE TWP.
S.R. 44 — MAIN STREET — 60'
LOT 40
LOT 41
24-040-20-00-000.000
MANTUA VILLAGE
SCALE: 1" = 100'
B
40